

LEGENDE
Fassadendetails
Maßstab 1:5

GKEN BAU-NULL = 516,20m ü.NN
EWS Endzustand Wasserspiegel = 512,50m ü.NN
BWS Bauzustand Wasserspiegel = 510,50m ü.NN

SYMBOLE

SCHRAFFUREN

	Stahlbeton n.A. Statik		Stahl
	Betonfertigteile		Aluminium
	Magerbeton		Vollholz
	Dämmung - weich		Dämmung - hart

Allg. Anpass. für LV Fassade/LV Dach	MH	ES/TW	Datum	2
Änderung	Gefertigt	Geprüft	Datum	Index

Code
GKEN-ARC-5-SH-DT-XX-3125

Projekt
Erweiterung Gymnasium Kirchheim



Planungsphase
Ausführungsplanung

Spezifikation/Gewerk
Dach / Fassade

Planinhalt
Fassade Nord - EG Traufe

Plannummer GKEN-ARC-5-SH-DT-XX-3125	Index 2	Status V
Erstelldatum 27.01.2021	Maßstab Wie	Indexdatum Datum
Dateiname 115_LP5_GKH_Sporthalle.rvt	angezeigt	Format 420 x 297 mm
Bauherr Zweckverband Staatliche weiterführende Schulen im Osten des Landkreises München Räterstraße 26 85551 Kirchheim b. München Telefon +49 89 90909-5604 Telefax +49 89 90909-5605 GKEN@szv-mo.de	Architekt Heinle, Wischer und Partner Freie Architekten Gutenbergstraße 4 D-10587 Berlin Telefon +49 30 399920-0 Telefax +49 30 399920-10 115-gkh@heinlewischerpartner.de	Geprüft TW
Technische Gebäudeausrüstung - HLS IBH Ingenieurgesellschaft Hammer mbH Hauptstraße 1 82008 Unterhaching Telefon +49 89 665045-00 Telefax +49 89 665045-030 GKEN@igh-hammer.de	Technische Gebäudeausrüstung - ELT IBK - Kofler Energies Ingenieurgesellschaft mbH Einsteinring 28 85609 Aschheim b. München Telefon +49 899810783-00 Telefax +49 899810783-99 218023GKEN@koflerenergies.com	

Grundrissdetail 1:5

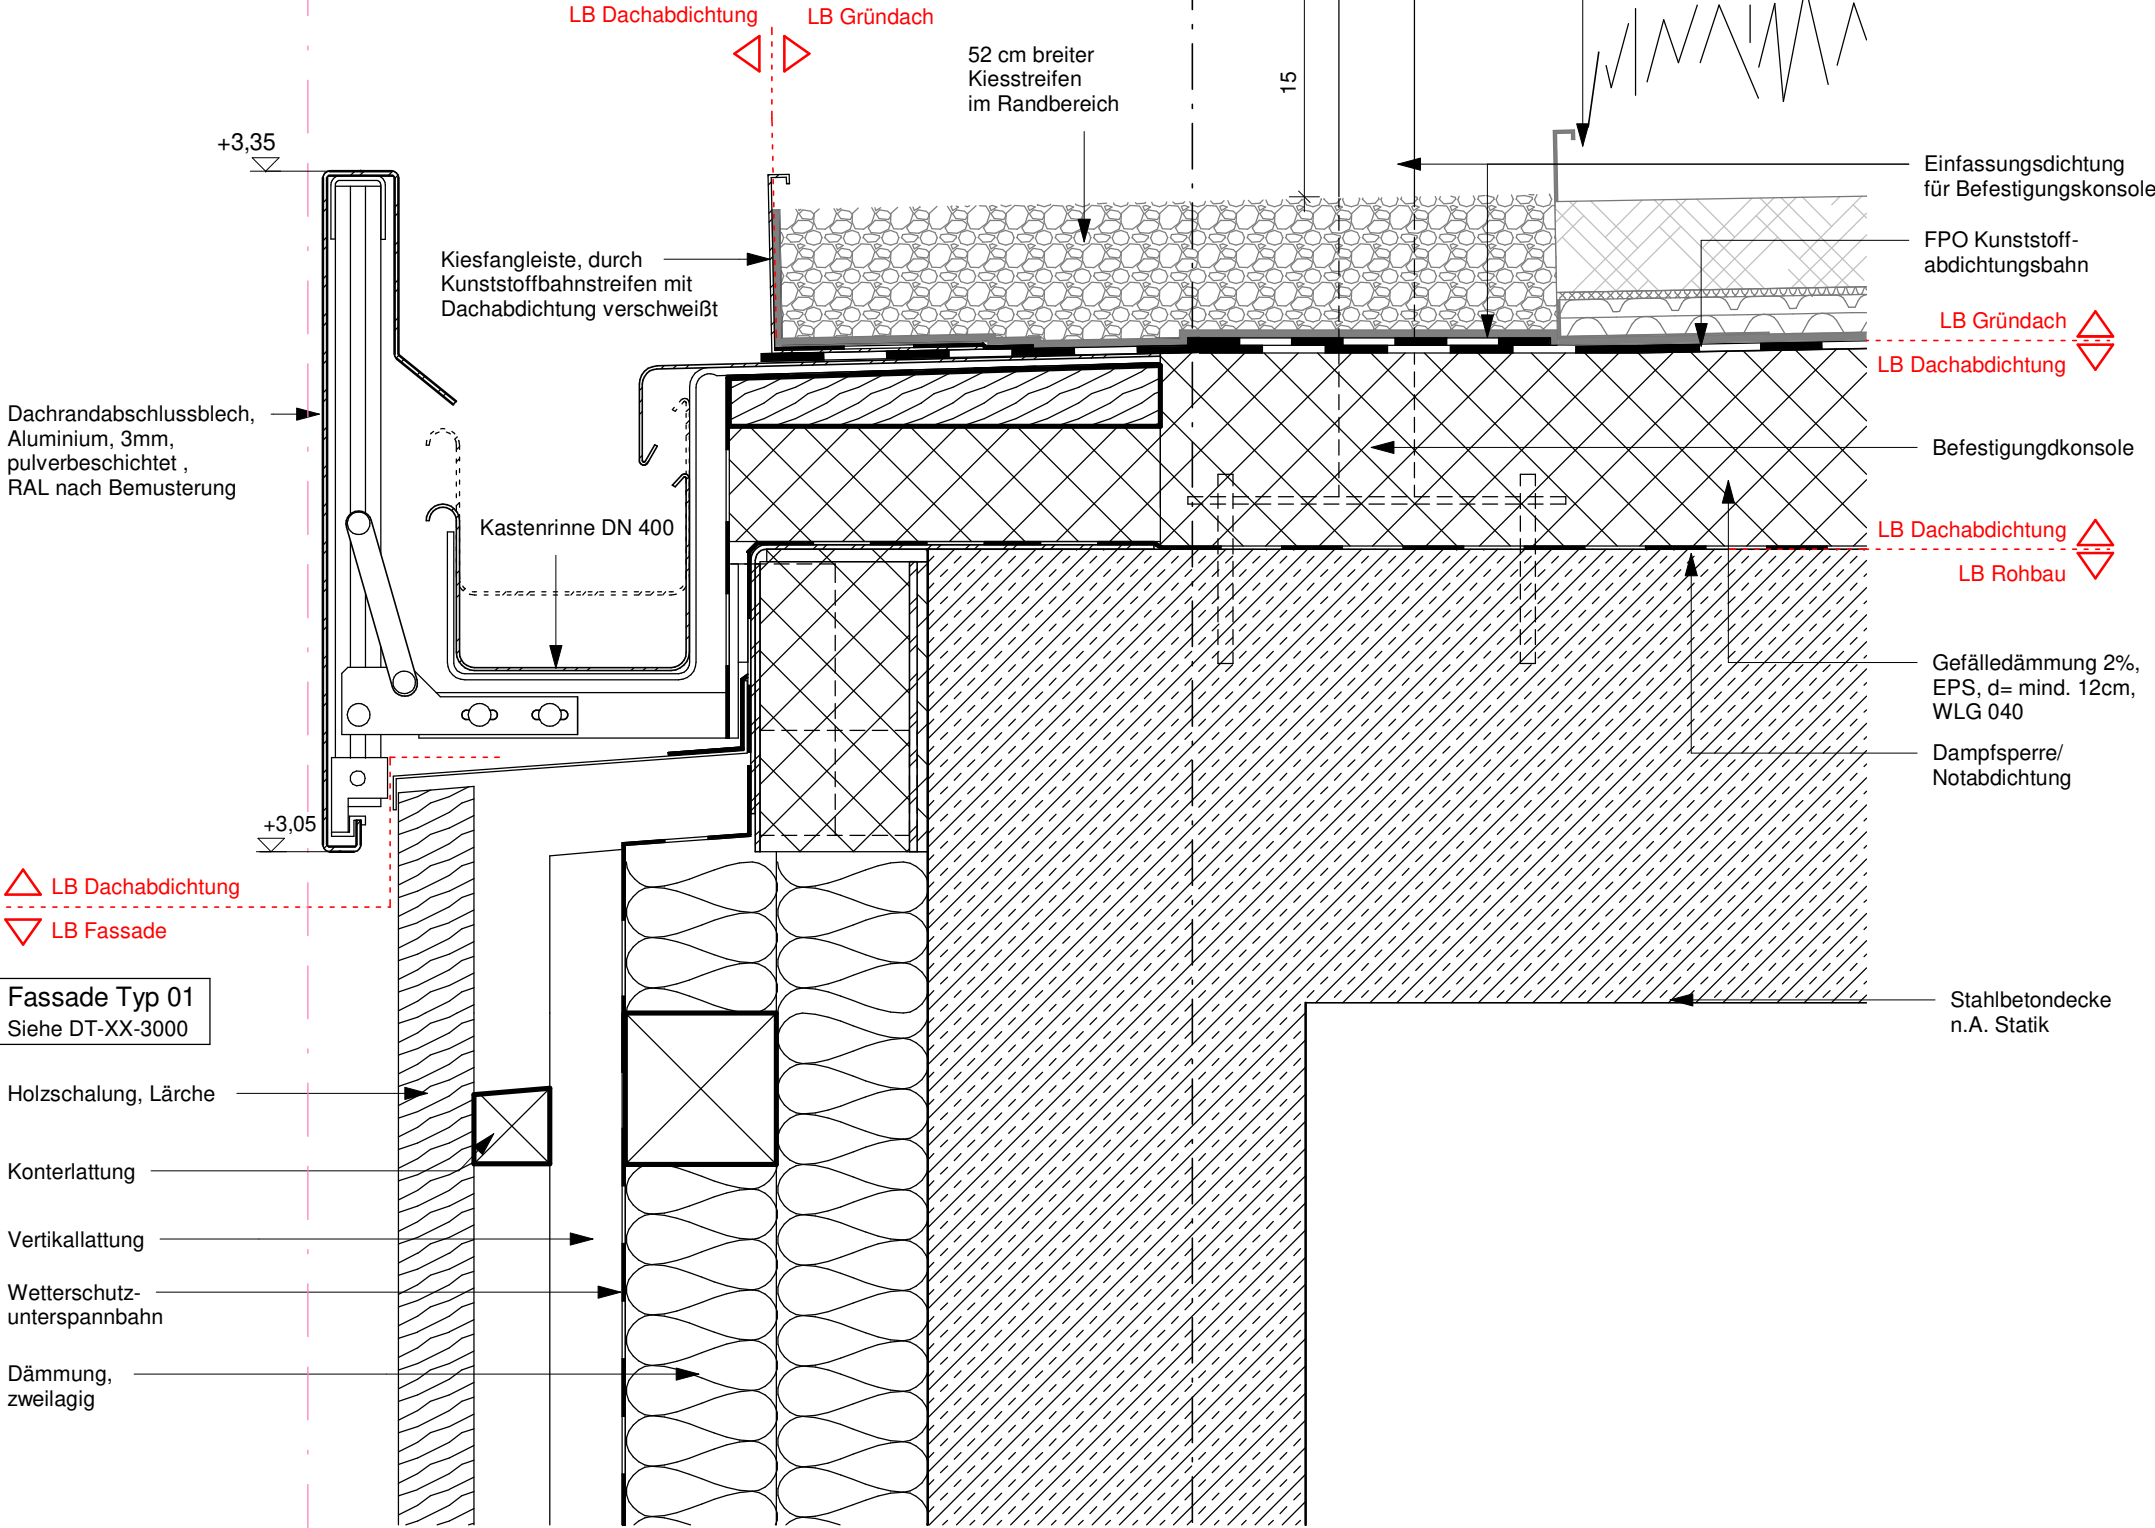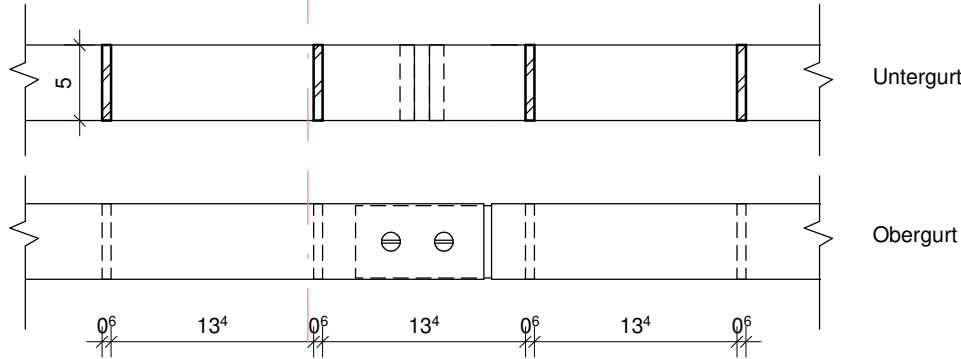

Fassade Typ 01
Siehe DT-XX-3000