


**LEGENDE**


**Schnitt**


Maßstab: 1:50

GKEN BAU-NULL = 516,20m ü.NN  
 Gymnasium: OKFF E00 = 516,20m ü.NN  
 Sporthalle: OKFF E00 = 516,05m ü.NN


**SCHRAFFUREN**

 **Verglaste Bauteile**  
 3-fach Sonnenschutzverglasung

 **Holzassade hinterlüftet**

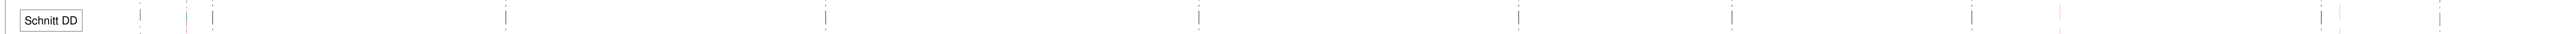

Code	<b>GKEN-ARC-5-SH-SC-SU-0111</b>
------	---------------------------------

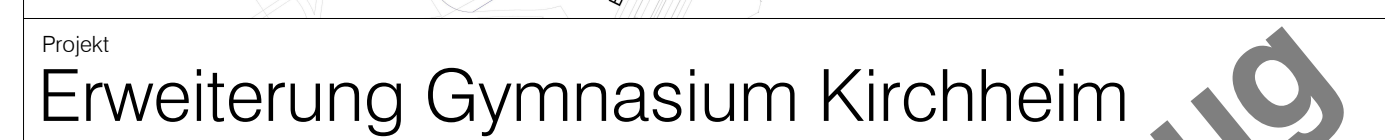

Planungphase			
Ausführungsplanung			
Spezialtisch/Gewinn			
Architektur Sporthalle			
Planentwurf			
Schnitt D-D, E-E			
Plannummer		Index	Status
GKEN-ARC-5-SH-SC-SU-0111		2	F
Einzeldatum	Multidat	Individualdatum	Format
08.02.2021	1:50	Datum	1379 x 841 mm
Datename		Geleitet	Geprüft
15_LP5_GKH_Sporthalle.rvt		MH/SP	ES/TW
Bauser		Anzeicht	
Zweckverband Staatliche weiterführende Schulen im Ostteil des Landkreises München		Heinle, Wischer und Partner Freie Architekten	
Rastrastergröße 26		Gutenbergsstraße 4	
85551 Kirchheim b. München		D-10587 Berlin	
Telefon +49 89 90909-5604		Telefon +49 30 399920-0	
Telefon +49 89 90909-5605		Telefon +49 30 399920-10	
GKES@szv-m.de		mailto:info@heinlewischerpartner.de	
Technische Geodatenbezeichnung : HLS		Technische Geodatenbezeichnung : ELT	
IBK Ingenieurgesellschaft Hammer mbH		IBK - Koller Energies	
Hauptstraße 1		Ingenieurgesellschaft mbH	
82008 Unterhaching		Einsteinstraße 28	
Telefon +49 89 655045-00		Telefon +49 89 8981 0783-00	
Telefon +49 89 655045-030		Telefon +49 89 8981 0783-99	
GKEN@igsh-hammer.de		218023GKEN@kollerenergies.com	