



DA12

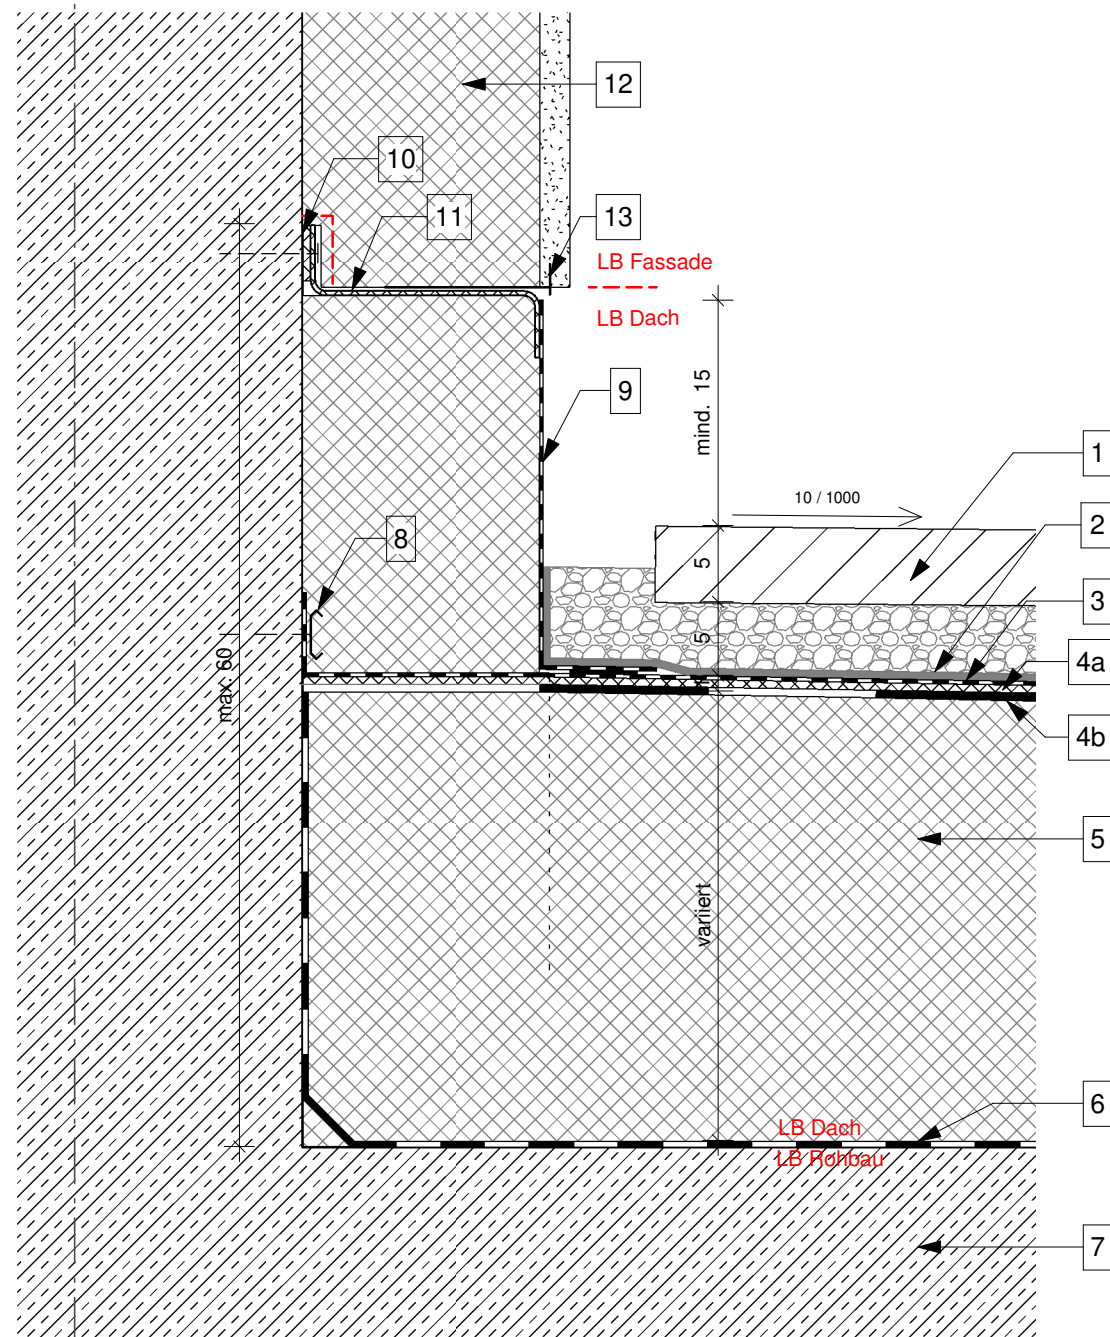

1

### Dachanschluss Außenwand

1 : 5

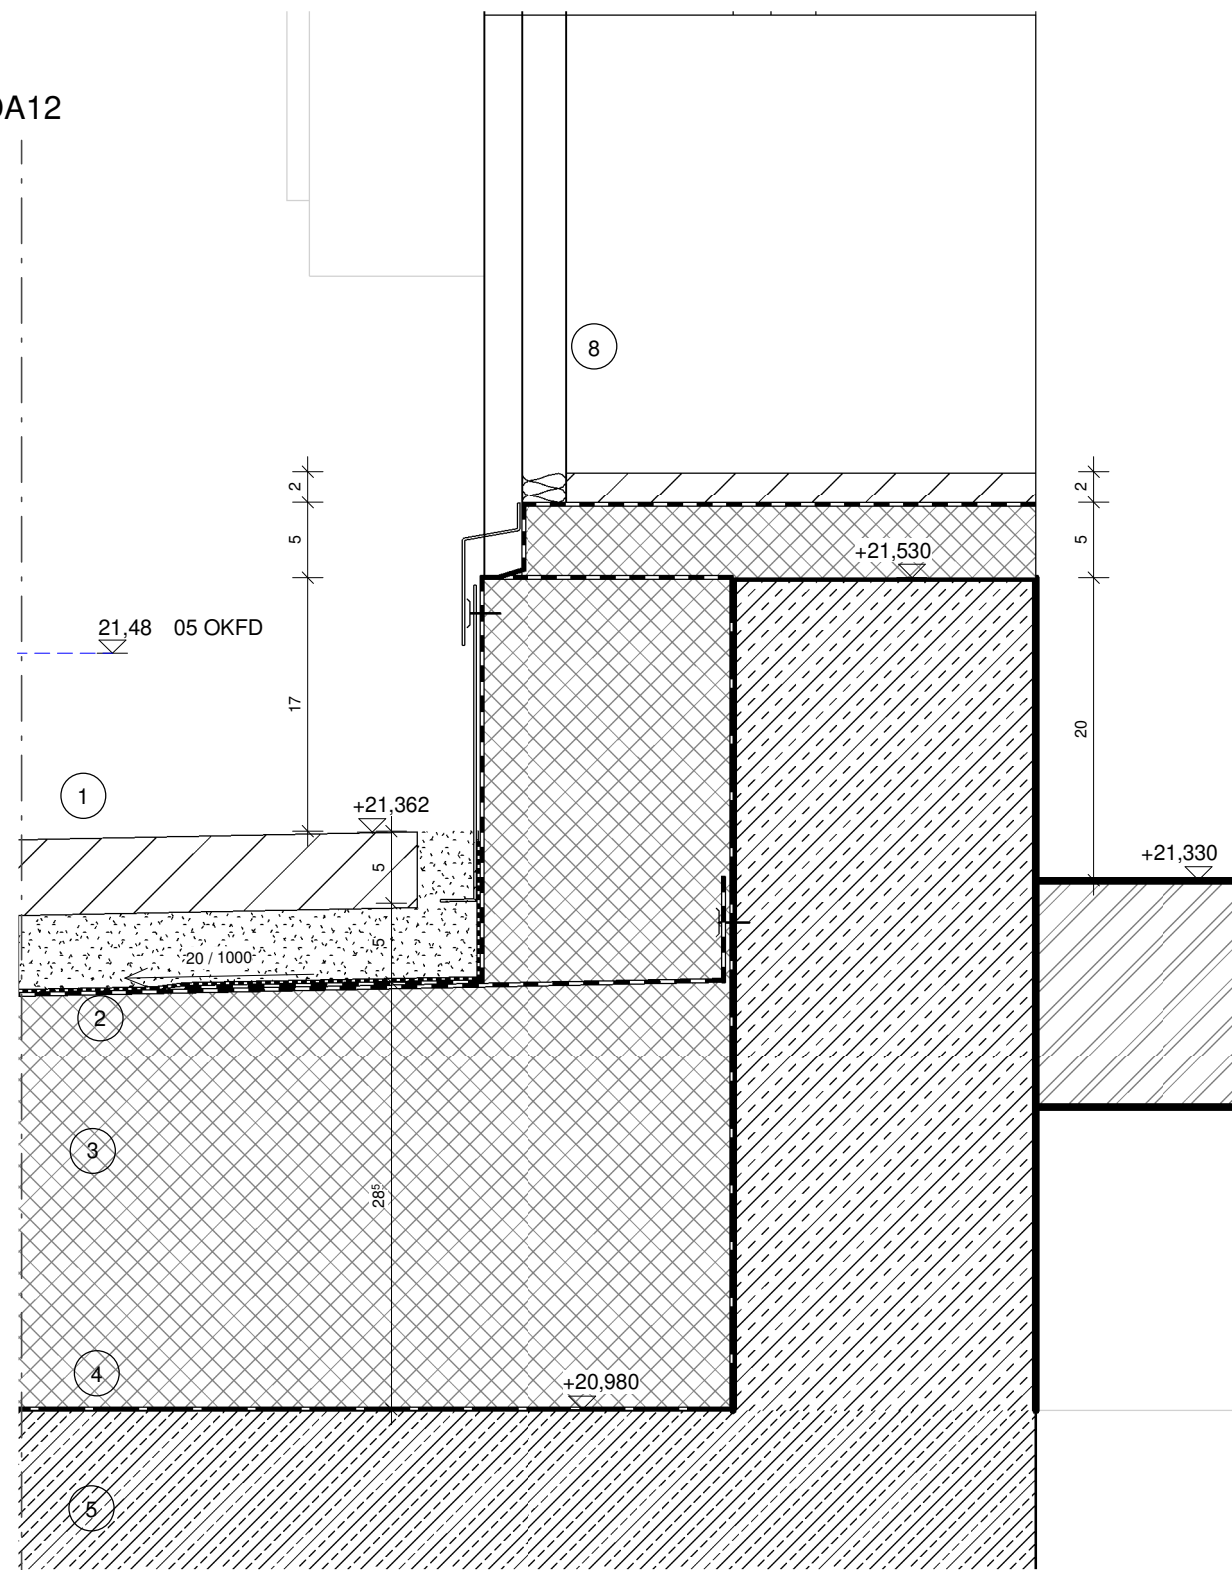

2

## Türanschlüsse

1 : 5

1. Betonplattenbelag auf Splittbett / Kies / Gründach/  
gem. GKEN-ARC-5-GN-GR-05-0010
2. Schutzlage
3. FPO - Folienabdichtung, d= 2,0 mm  
Baustoffklasse B2, Farbe: Hellgrau
4. Leckagemonitoringsystem  
ProGeo Smartex
  - 4a Smartex-Kontaktlage
  - 4b Multipunktlinearelektroden
5. Wärmedämmplatten, WLG 040,  
als Gefälledämmung mit 2% Gefälle,  
verklebt verlegt gem. Angabe Hrst.,  
Baustoffklasse A1,  
d = min.20 cm - max. 38cm
6. Elastomerbitumen - Dachbahn,  
im Gießverfahren auf Heißbitumen  
verklebt
7. STB- Decke n.A. Statik
8. Anschlussbahn,  
nach Verlegeanleitung Hrst., geklebt
9. Befestigungsprofil  
mit Schweißschnur (systemabhängig)
10. Abdichtungsband (vorkomprimiert)
11. Verbundblech
12. WDVS
13. Sockelschiene

8 Türelement

Projekt  Erweiterungsneubau Gymnasium Kirchheim	Index	Indexdatum	Geprüft	Änderungen	Plannummer		Index	Status
	0	24.04.2020		Zwischenstand	GKEN-ARC-5-GN-DT-XX-3103		3	V
	1	24.07.2020		Planversand Rohbau LV	Erstelldatum	Maßstab	Indexdatum	Format
	2	12.04.2021		Aktualisierung Dachabdichtungsarbeiten				
	3	09.07.2021		Leckagesystem / Versand LV Dachabdichtung				
					Dateiname	Gefertigt	Geprüft	
					Detail Wandanschluss Hauptdach	CG	ES/TW	
Planungsphase / Spezifikation / Planinhalt					Auftraggeber	Architekt		
Ausführungsplanung					Zweckverband Staatliche	Heinle, Wischer und Partner		
Architektur Gymnasium					weiterführende Schulen im Osten des	Freie Architekten		
					Landkreises München	Gutenbergstraße 4		
					Räterstraße 26	D-10587 Berlin		
					85551 Kirchheim b. München	Telefon Telefon +49 30 399920-0		
					Telefon +49 89 90909-5604	Telefax Telefax +49 30 399920-10		
				Telefax +49 89 90909-5605	115-gkh@heinlewischerpartner.de			