Diese Unterlage ist urheberrechtlich geschützt. Ihre Vervielfältigung, Mitteilung oder Überlassung an Dritte, sowie die Verwertung ohne unser schriftliches Einverständnis ist untersagt und verstößt gegen den Paragraphen 106 ff. UrhG und Paragraph 18 UWG und Paragraph 3 Absatz 6 VOB/B.

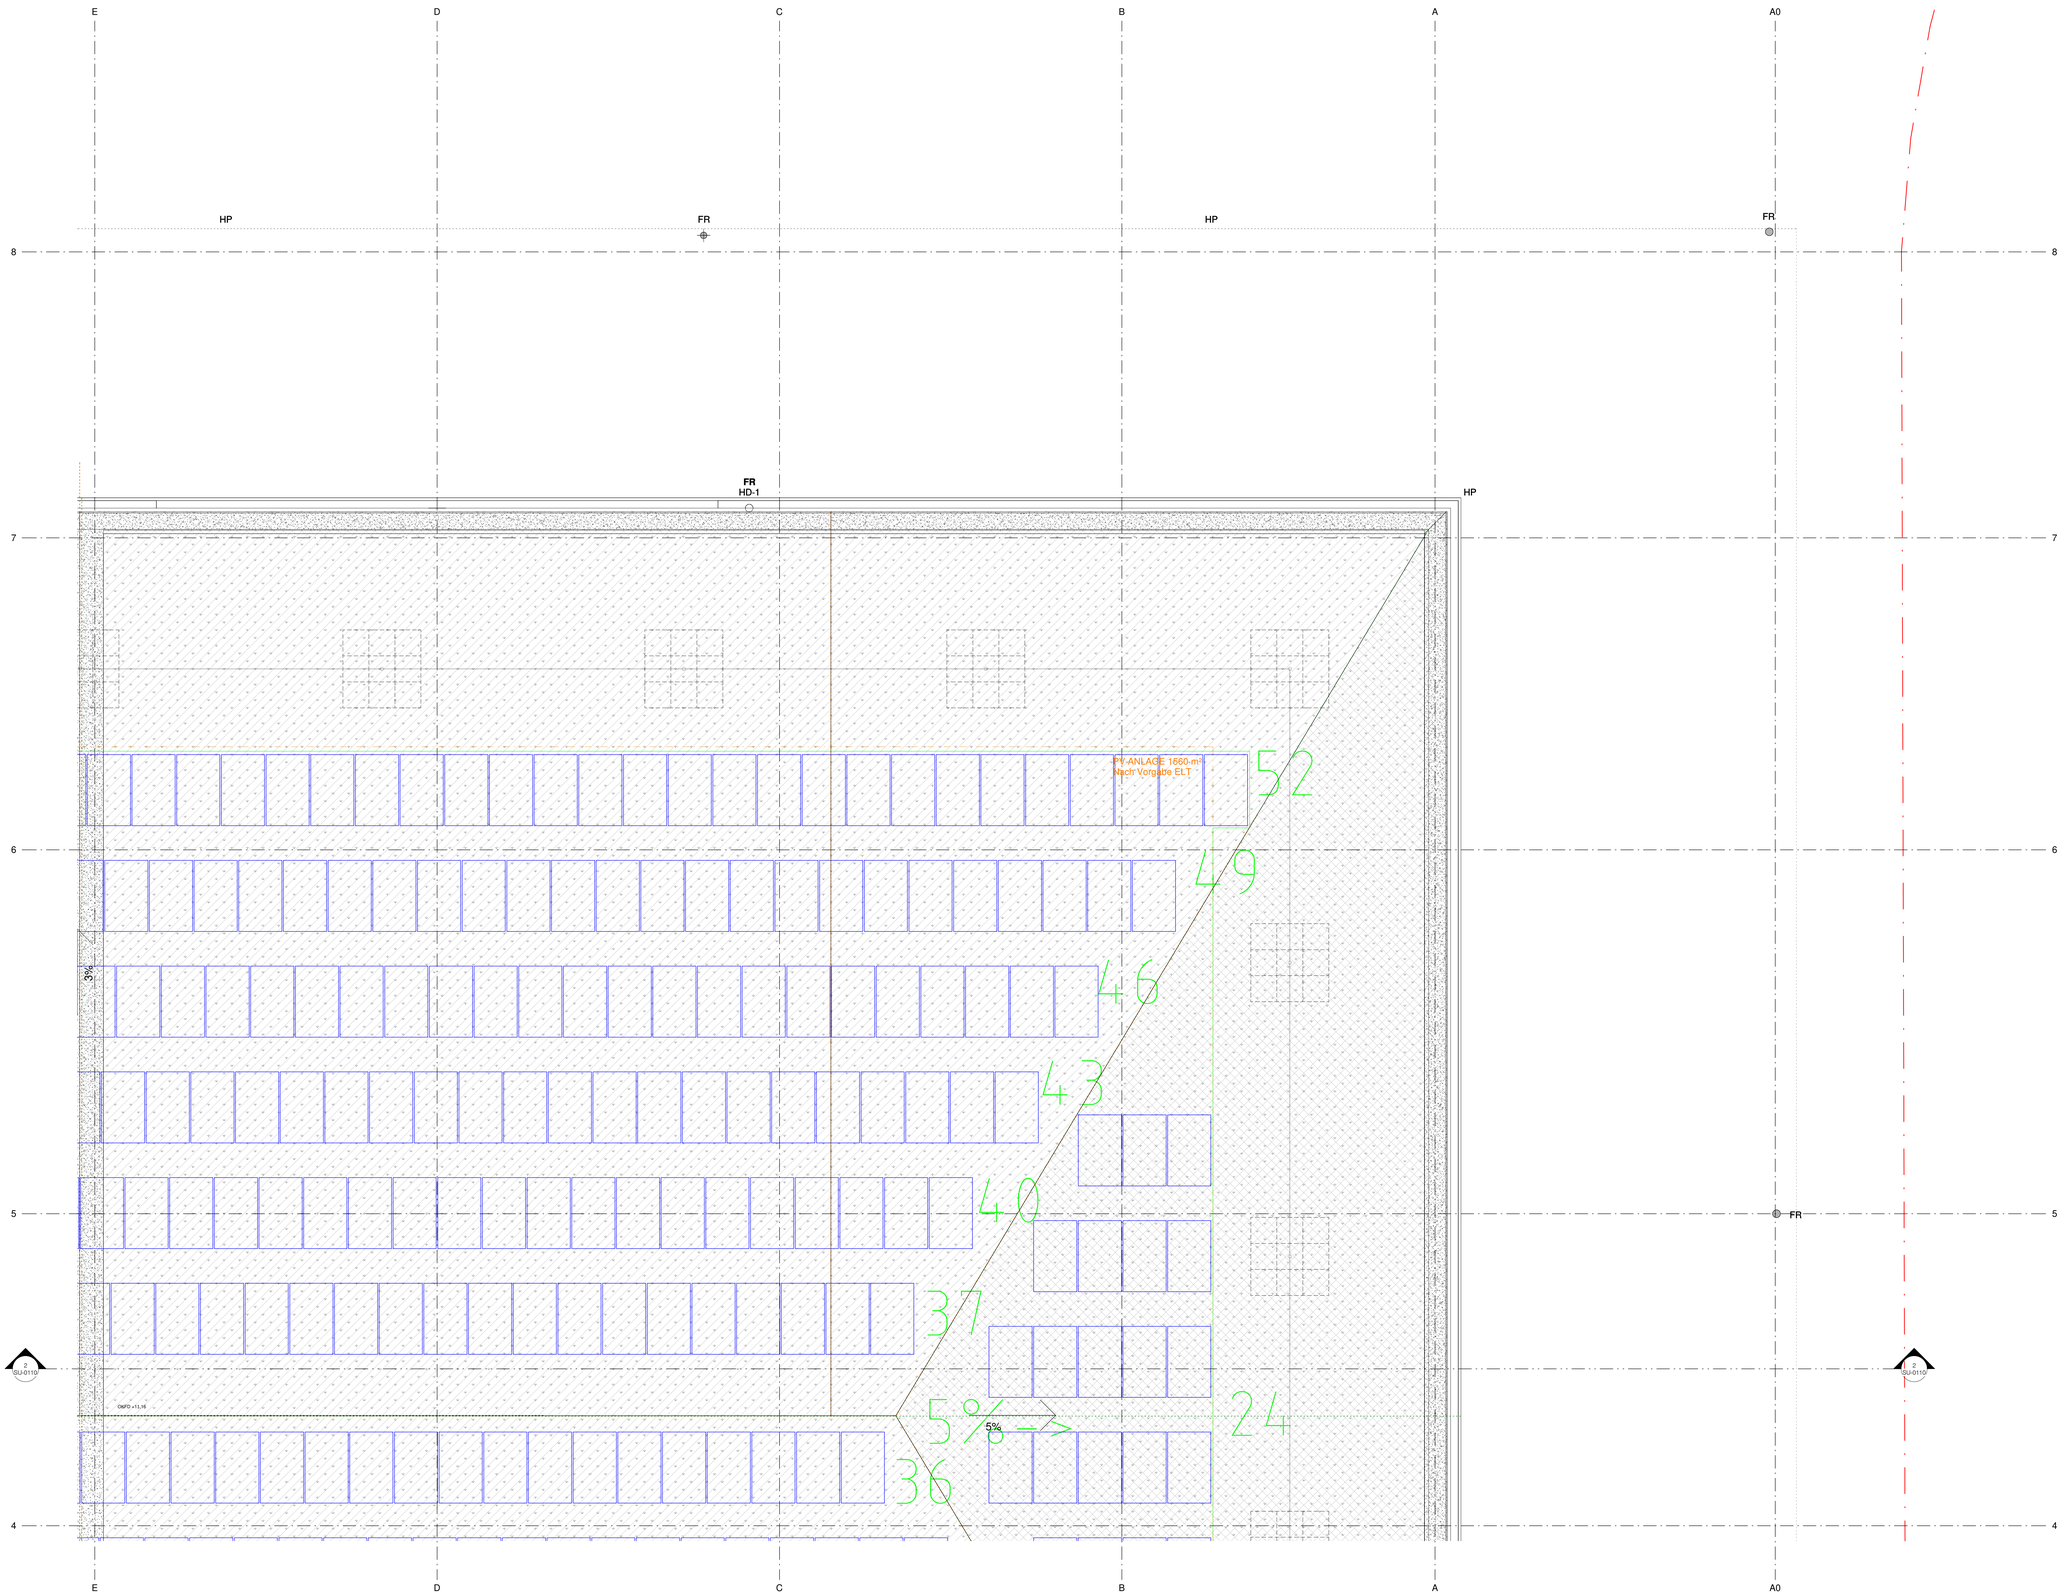

LEGENDE

Grundriss

Maßstab 1:50

GKEN BAU-NULL = 516,20m ü.NN
EWS Endzustand Wasserspiegel = 512,90m ü.NN
BWS Bauzustand Wasserspiegel = 510,90m ü.NN

DA Dachentwässerung

NA Notentwässerung

BE Bodeneinlauf

SCHRAFFUREN

Verglaste Bauteile
3-fach Sonnenschutzverglasung

SYMBOLE

OK / UK Fertig

ANMERKUNGEN

*HLS **S+D Planung**
keine final abgestimmte Entwurfsplanung verfügbar
Stand: 20.12.2019

*1 **Durchbrüche**
Nur Durchbrüche um die Gebäudekerne 1- 4 wurden berücksicht und das gesamte Untergeschoss
Stand: 17.12.2019

Sprinklertank
innenliegende Abdichtung des Sprinklertanks

WU Konstruktion
WU Konstruktion für Wände und Bodenplatte ohne zusätzliche Abdichtungsmaßnahmen

Sichtbeton
Sichtbetonklasse SB2

Dämmung, Schleppstreifen auf Stütze o.Ä.

Fertigteil

Ausstattung durch IGH

Ausstattung durch KEI

Bestandsausstattung

Kies (Dach)

Gründach

Magerbeton (Dach)

Metall pulverbeschichtet

Bodentank

FR : Regenfallrohr

0 m 2 m 5 m

Entfall Lichtkuppeln Boulderraum	SP	ES/TW	08.07.21	2
Aktualisierung Planung		ES/TW	14.05.2021	1
Rohbau LV SH		ES/TW	19.01.2021	0
Änderung	Gefertigt	Geprüft	Datum	Index

Code

GKEN-ARC-5-SH-GR-03-0012

Übersichtsplan

Projekt

Erweiterung Gymnasium Kirchheim

Planungsphase

Ausführungsplanung

Spezifikation/Gewerk

Architektur Sporthalle

Vorabzug

Planinhalt

Grundriss 03- Teil 2

Plannummer		Index	Status
GKEN-ARC-5-SH-GR-03-0012		2	F
Erstelldatum	Maßstab	Indexdatum	Format
29.11.2019	1:50	08.07.21	1189 x 841 mm
Dateiname		Gefertigt	Geprüft
115_LP5_GKH_Sporthalle.rvt		SP	ES/TW

Bauherr

Zweckverband Staatliche weiterführende Schulen im Osten des Landkreises München

Rätersraße 26
85551 Kirchheim b. München
Telefon +49 89 90909-5604
Telefax +49 89 90909-5605
GKEN@szv-mo.de