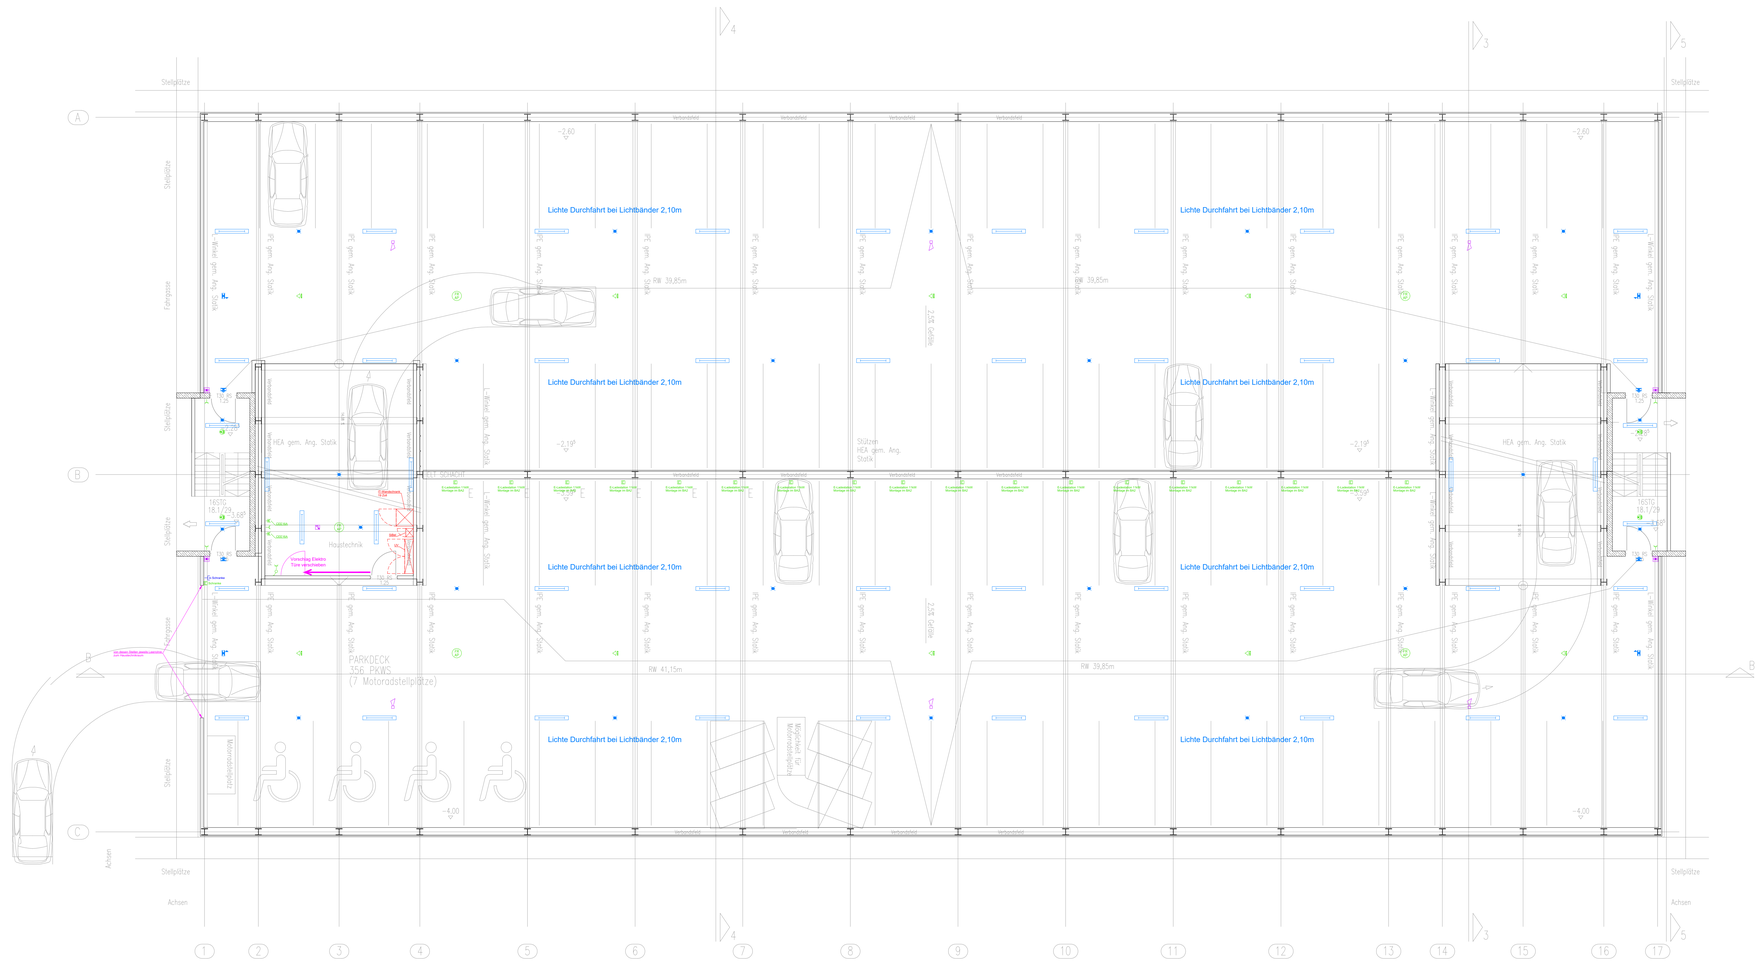

Legende Elektroinstallation

Höhe über OKFFB (wenn nicht anders bezeichnet bzw. wenn keine Wandansicht vorhanden ist)!
Höhenangabe entspricht jeweils der Mittelachse des Bauteils!

Allgemein

	Aufputz-Installation
	Feuchtraum-Aufputz-Installation
	EX-Bereich
	FB-Kanal (Fensterbankkanal)
	Versorgung FB-Kanal
	Medienstele
	Bodentank (Lage n. A. Architekt bzw. Einrichtungsplan)
	Unterflur Installationskanal
	Unterflur Zug- und Abzweigdose
	Revisionsöffnung
	Verteilung

Starkstrom

	Tastsensor h=1.05m
	Jalousiesensor h=1.05m
	KNX-Tableau h=1.40m
	Ausschalter h=1.05m
	Ausschalter mit Leuchte h=1.05m
	Serienschalter h=1.05m
	Wechselschalter h=1.05m
	Kreuzschalter h=1.05m
	Bewegungsmelder Wand h=1.05m
	Bewegungsmelder Decke
	Präsenzmelder Decke
	Hochfrequenzmelder Decke
	Schlüsselschalter h=1.05m
	Taster-Auf-Ab h=1.05m
	Not-Aus-Taster h=1.40m
	Not-Aus-Schlüssel-Taster h=1.40m
	Schukosteckdose h=0.30m
	Schukodoppelsteckdose h=0.30m
	Schukosteckdose 3-fach h=0.30m
	Schukosteckdose 4-fach h=0.30m
	Schukosteckdose 5-fach h=0.30m
	Drehstromsteckdose h=0.30m
	Herdanschlussdose h=0.30m
	Elektroanschluss h=0.30m
	Druckluft
	Motor
	Erdung leitfähiger Teile
	Potentialausgleichssteckdose 2-fach h=0.30m
	Erdungsdose leitfähiger Fußboden h=0.30m
	Potentialausgleichsschiene h=0.30m
	Tableau
	Energieampel
	Bestückung: 4x Schukosteckdose
	Energieampel
	Bestückung: 3x Schukosteckdose/1x Datendoppeldose
	Energieampel
	Bestückung: 3x Schukosteckdose/ 1x Datenduposteldose/Druckluft
	Energieampel
	Bestückung: 4x Schukosteckdose/1x Datendoppeldose
	Energieampel
	Bestückung: 3x Schukosteckdose/1x Datendoppeldose/1x USB
	Energieampel
	Bestückung: 3x Schukosteckdose/1x Drehstromsteckdose
	Energieampel
	Bestückung: 2x Schukosteckdose
	Energieampel
	Bestückung: 2x Schukosteckdose/Druckluft
	Energieampel
	Bestückung: 3x Schukosteckdose/Druckluft
	Energieampel
	Bestückung: 3x Schukosteckdose/Druckluft
	Energieampel
	Bestückung: 4x Schukosteckdose/Druckluft
	Energieampel
	Bestückung: 2x Drehstromsteckdose/Druckluft

Fernmelde

	Datendose h=0.30m
	Datendoppeldose h=0.30m
	Hausprechstelle h=1.40m
	Torsprechstelle h=1.40m
	Gegensprechstelle
	Türöffner
	Beamer
	HDMI-Anschlussdose
	USB-Anschlussdose

Antenne

	Antennendose

ELA-Anlage

	Wand-Lautsprecher
	Decken-Lautsprecher
	Lautstärkesteller mit Programmwahlschalter h=1.05m

Uhren

	Hauptuhr
	Uhr h=2.40m

Zutrittskontrolle

	Kartenleser h=1.05m
	Sensor - Berührungsloses Öffnen h=1.05m
	Code-Tastatur h=1.05m
	Videokamera

Lichtruf

	Abstelltaster h=1.05m
	Ruftaster h=1.05m
	Zugtaster h=2.25m
	Ruf-/ Abstelltaster h=1.05m
	Ruf- und Anwesenheitsleuchte h=2.10m

Brandmelde

	Hauptfeuermelder
	Druckknopfmelder h=1.40m
	RWA-Taster h=1.40m
	Feuerwehrinformations-und Bedienesystem
	Feuerwehrschlüsseldepot
	Freischaltelement
	Rauchabsauganlage
	Rundumkennleuchte h=2.10m
	Hupe h=2.10m
	Multisensormelder m. integriertem Alarmgeber
	Multisensormelder
	Multisensormelder in Zwischendecke
	Multisensormelder im Doppelboden

Beleuchtung

	Einbau-Downlight LED
	Aufbau-Downlight LED
	Einbauleuchte LED
	Aufbauleuchte LED
	Feuchtraumleuchte LED
	Lichtband LED
	Pendelleuchte LED
	Pendelleuchte LED, rund
	runde Deckenleuchte
	Wandleuchte h=2.20m
	Spiegelleuchte h=2.20m
	Leuchtenauslass Wand h=2.20m
	Sicherheitsleuchte
	Hinweistransparent

- Der Plan gilt nur in Verbindung mit den statischen Konstruktionsplänen und sämtlichen Plänen der Fachingenieure!
- Insbesondere sind zusätzliche Technikpläne der jeweiligen Gewerke (wie z.B Schemata, Details, etc.) zu beachten.
- Maß- oder Inhaltsdifferenzen in diesen Plänen sind vor Ausführung mit der Bauleitung zu klären, eigenmächtige Änderungen jeglicher Art sind nicht erlaubt.
- Alle Maße sind von der ausführenden Firma eigenverantwortlich auf der Baustelle zu überprüfen.
- Die Leuchten sind nicht maßstäblich gezeichnet! Für Deckenausschnitte sind die genauen Masse anzufordern!

INDEX	ÄNDERUNG	GEPR. / GEZ.:	DATUM:

NEUBAU DER BERUFSSCHULE PFARRKIRCHEN

PLANUNGSGRUNDLAGE: Grundriss erhalten von Fellx+Jonas Architekten - Stand: 20.10.2020

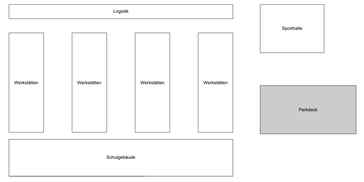

VORABZUG

ENTWURFSPLANUNG

PLANINHALT:	GEZ. / GEPR.:	DATUM:
ELEKTROINSTALLATION PARKDECK ERDGESCHOSS	KARPFINGER	16.04.2021
	BUCHHART	16.04.2021
	PROJEKTNUMMER:	ANLAGE:
	34027	-
PLANNUMMER:	INDEX:	MASSSTAB:
EL-EP-EL31	VA	1:100

VORHABENSTRÄGER:
Landratsamt Rottal-Inn
Ringstraße 4-7
84347 Pfarrkirchen

ENTWURFSVERFASSER:
COPLAN AG
Hofmark 35
D-84307 Eggenfelden
Tel.: +49 (8721) 705-0
Fax: +49 (8721) 705 – 105
eggenfelden@coplan-online.de

COPLAN AG
GEMEINSAM MEHR ERREICHEN

Pfarrkirchen — ORT
DATUM
UNTERSCHRIFT

Eggenfelden — DATUM
UNTERSCHRIFT

FUNDSTELLE: x:\Capisov_Projekte\34027\05\02\05\02\Vorlagen

PLANGRÖSSE: 1.189 m x 0.841 m = 1.00 m2