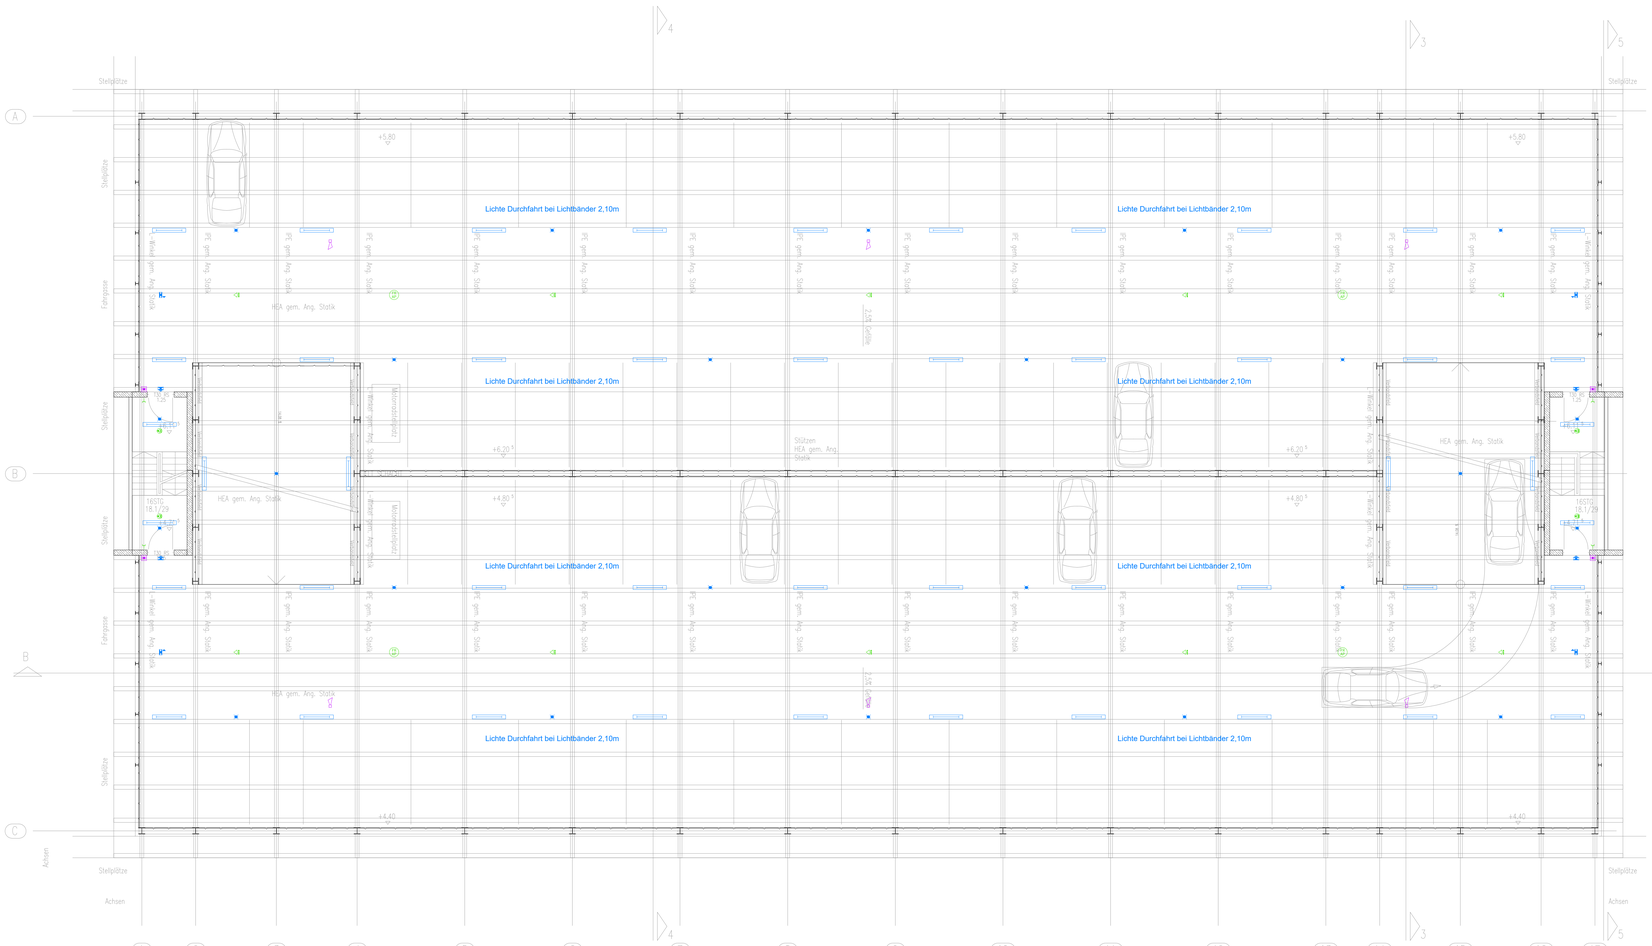

Legende Elektroinstallation

Höhe über OKFFB (wenn nicht anders bezeichnet bzw. wenn keine Wandansicht vorhanden ist)!
Höhenangabe entspricht jeweils der Mittelachse des Bauteils!

Allgemein

Aufputz-Installation	
Feuchtraum-Aufputz-Installation	
EX-Bereich	
FB-Kanal (Fensterbankkanal)	
Versorgung FB-Kanal	
Mediensäule	
Bodentank (Lage n. A. Architekt bzw. Einrichtungsplan)	
Revisionsöffnung	
Verteilung	

Starkstrom

Taktsensor	h=1.05m
Jalousiesensor	h=1.05m
KNX-Tableau	h=1.40m
Ausschalter	h=1.05m
Ausschalter mit Leuchte	h=1.05m
Serienschalter	h=1.05m
Wechselschalter	h=1.05m
Kreuzschalter	h=1.05m
Bewegungsmelder Wand	h=1.05m
Bewegungsmelder Decke	
Präsenzmelder Decke	
Hochfrequenzmelder Decke	
Schlüsselschalter	h=1.05m
Taster-Auf-Ab	h=1.05m
Not-Aus-Taster	h=1.40m
Not-Aus-Schlüssel-Taster	h=1.40m
Schukosteckdose	h=0.30m
Schukodoppelsteckdose	h=0.30m
Schukosteckdose 3-fach	h=0.30m
Schukosteckdose 4-fach	h=0.30m
Schukosteckdose 5-fach	h=0.30m
Drehstromsteckdose	h=0.30m
Herdanschlussdose	h=0.30m
Elektroanschluss	h=0.30m
Druckluft	
Motor	
Erdung leitfähiger Teile	
Potentialausgleichssteckdose 2-fach	h=0.30m
Erdungsdose leitfähiger Fußboden	h=0.30m
Potentialausgleichsschiene	h=0.30m
Tableau	
Energieampel Bestückung: 4x Schukosteckdose	
Energieampel Bestückung: 3x Schukosteckdose/1x Datendoppeldose	
Energieampel Bestückung: 3x Schukosteckdose/1x Datendoppeldose/ 1x Datendoppelbose/Druckluft	
Energieampel Bestückung: 4x Schukosteckdose/1x Datendoppeldose	
Energieampel Bestückung: 3x Schukosteckdose/1x Datendoppeldose/1x USB	
Energieampel Bestückung: 3x Schukosteckdose/1x Drehstromsteckdose	
Energieampel Bestückung: 2x Schukosteckdose	
Energieampel Bestückung: 3x Schukosteckdose/Druckluft	
Energieampel Bestückung: 3x Schukosteckdose/Druckluft	
Energieampel Bestückung: 4x Schukosteckdose/Druckluft	
Energieampel Bestückung: 2x Drehstromsteckdose/Druckluft	

Fernmelde

Datendose	h=0.30m
Datendoppeldose	h=0.30m
Hausprechstelle	h=1.40m
Torsprechstelle	h=1.40m
Gegensprechstelle	
Türöffner	
Beamer	
HDMI-Anschlussdose	
USB-Anschlussdose	

Antenne

Antennendose	

ELA-Anlage

Wand-Lautsprecher	
Decken-Lautsprecher	
Lautstärkesteller mit Programmwahlschalter	h=1.05m

Uhren

Hauptuhr	
Uhr	h=2.40m

Zutrittskontrolle

Kartenleser	h=1.05m
Sensor - Berührungsloses Öffnen	h=1.05m
Code-Tastatur	h=1.05m
Videokamera	

Lichtruf

Abstelltaster	h=1.05m
Ruftaster	h=1.05m
Zugtaster	h=2.25m
Ruf-/ Abstelltaster	h=1.05m
Ruf- und Anwesenheitsleuchte	h=2.10m

Brandmeldn

Hauptfeuermelder	
Druckknopfmelder	h=1.40m
RWA-Taster	h=1.40m
Feuerwehrinformations-und Bediensystem	
Feuerwehrschlüsseldepot	
Freischalteelement	
Rauchabsauganlage	
Rundumkennleuchte	h=2.10m
Hupe	h=2.10m
Multisensormelder m. integrierten Alarmgeber	
Multisensormelder	
Multisensormelder in Zwischendecke	
Multisensormelder im Doppelboden	

Beleuchtung

Einbau-Downlight LED	
Aufbau-Downlight LED	
Einbauleuchte LED	
Aufbauleuchte LED	
Feuchtraumleuchte LED	
Lichtband LED	
Pendelleuchte	
runde Deckenleuchte	
Wandleuchte	h=2.20m
Spiegelleuchte	h=2.20m
Leuchtenauslass Wand	h=2.20m
Sicherheitsleuchte	
Hinweistransparent	

- Der Plan gilt nur in Verbindung mit den statischen Konstruktionsplänen und sämtlichen Plänen der Fachingenieure!
- Insbesondere sind zusätzliche Technikpläne der jeweiligen Gewerke (wie z.B Schemata, Details, etc.) zu beachten.
- Maß- oder Inhaltsdifferenzen in diesen Plänen sind vor Ausführung mit der Bauleitung zu klären, eigenmächtige Änderungen jeglicher Art sind nicht erlaubt.
- Alle Maße sind von der ausführenden Firma eigenverantwortlich auf der Baustelle zu überprüfen.
- Die Leuchten sind nicht maßstäblich gezeichnet! Für Deckenausschnitte sind die genauen Masse anzufordern!

INDEX	ÄNDERUNG	GEPR. / GEZ.:	DATUM:

NEUBAU DER BERUFSSCHULE PFARRKIRCHEN

PLANUNGSGRUNDLAGE: Grundriss erhalten von Felix+Jonas Architekten - Stand: 20.10.2020

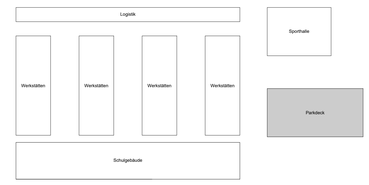

VORABZUG

ENTWURFSPLANUNG

PLANINHALT:	GEZ. / GEPR.:	DATUM:
ELEKTROINSTALLATION PARKDECK DACHGESCHOSS	KARPFINGER BUCHHART	01.03.2021 01.03.2021
	PROJEKTNUMMER: 34027	ANLAGE: -

PLANNUMMER:	INDEX:	MASSSTAB:
EL-EP-EL34	VA	1:100

VORHABENSTRÄGER:
Landratsamt Rottal-Inn
Ringstraße 4-7
84347 Pfarrkirchen

Pfarrkirchen — ORT
DATUM
UNTERSCHRIFT

ENTWURFSVERFASSER:
COPLAN AG
Hofmark 35
D-84307 Eggenfelden
Tel.: +49 (8721) 705 – 0
Fax: +49 (8721) 705 – 105
eggenfelden@coplan-online.de

Eggenfelden — DATUM
UNTERSCHRIFT

FUNDSTELLE: v:\Capseo_Projekte\34027\0500\0560\0562\install\

PLANGRÖSSE: 1.189 m x 0.841 m = 1.00 m2