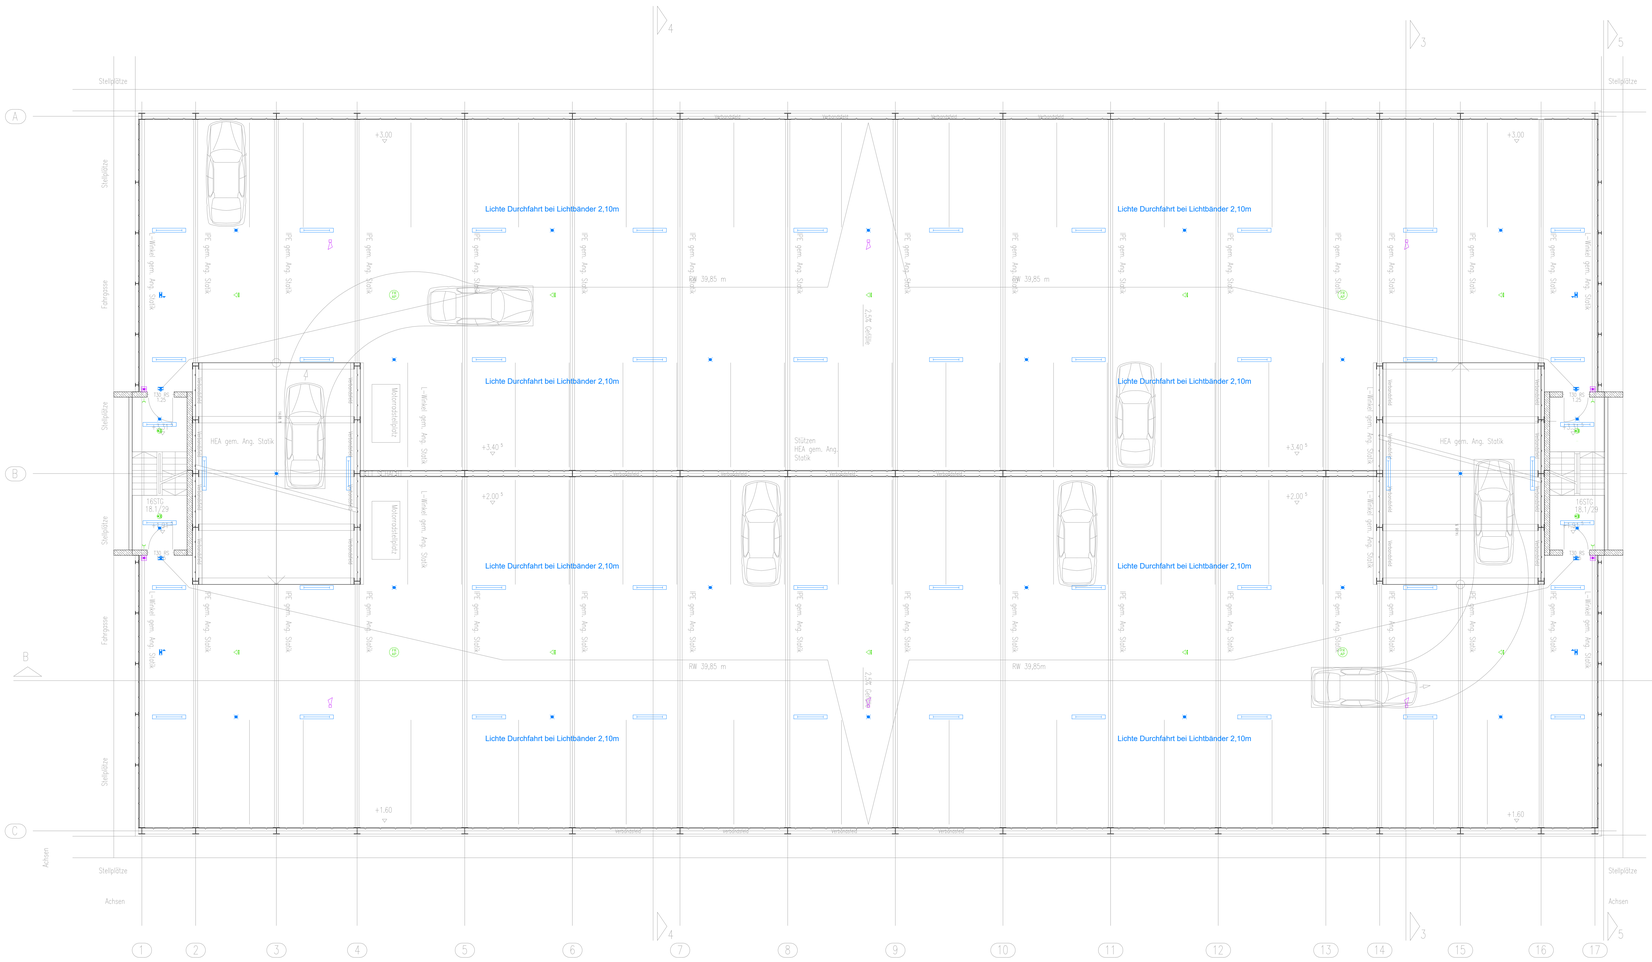


## Legende Elektroinstallation

Höhe über OKFFB (wenn nicht anders bezeichnet bzw. wenn keine Wandansicht vorhanden ist)!
Höhenangabe entspricht jeweils der Mittelachse des Bauteils!

**Allgemein**

| | |
|---|---|
| Aufputz-Installation | |
| Feuchtraum-Aufputz-Installation | |
| EX-Bereich | |
| FB-Kanal (Fensterbankkanal) | |
| Versorgung FB-Kanal | |
| Medienstele | |
| Bodentank (Lage n. A. Architekt bzw. Einrichtungsplan) | |
| Unterflur Inbtallationskanal | |
| Unterflur Zug- und Abzweigdose | |
| Revisionsöffnung | |
| Verteilung | |

**Starkstrom**

| | |
|---|---|
| Tastsensor | h=1.05m |
| Jalousiesensor | h=1.05m |
| KNX-Tableau | h=1.40m |
| Ausschalter | h=1.05m |
| Ausschalter mit Leuchte | h=1.05m |
| Serienschalter | h=1.05m |
| Wechselschalter | h=1.05m |
| Kreuzschalter | h=1.05m |
| Bewegungsmelder Wand | h=1.05m |
| Bewegungsmelder Decke | |
| Präsenzmelder Decke | |
| Hochfrequenzmelder Decke | |
| Schlüsselschalter | h=1.05m |
| Taster-Auf-Ab | h=1.05m |
| Not-Aus-Taster | h=1.40m |
| Not-Aus-Schlüssel-Taster | h=1.40m |
| Schukosteckdose | h=0.30m |
| Schukodoppelsteckdose | h=0.30m |
| Schukosteckdose 3-fach | h=0.30m |
| Schukosteckdose 4-fach | h=0.30m |
| Schukosteckdose 5-fach | h=0.30m |
| Drehstromsteckdose | h=0.30m |
| Herdanschlussdose | h=0.30m |
| Elektroanschluss | h=0.30m |
| Druckluft | |
| Motor | |
| Erdung leitfähiger Teile | |
| Potentialausgleichssteckdose 2-fach | h=0.30m |
| Erdungsdose leitfähiger Fußboden | h=0.30m |
| Potentialausgleichsschiene | h=0.30m |
| Tableau | |
| Energieampel | |
| Bestückung: 4x Schukosteckdose | |
| Energieampel | |
| Bestückung: 3x Schukosteckdose/1x Datendoppeldose | |
| Energieampel | |
| Bestückung: 3x Schukosteckdose/ 1x Datendoppeldose/Druckluft | |
| Energieampel | |
| Bestückung: 4x Schukosteckdose/1x Datendoppeldose | |
| Energieampel | |
| Bestückung: 3x Schukosteckdose/1x Datendoppeldose/1x USB | |
| Energieampel | |
| Bestückung: 3x Schukosteckdose/1x Drehstromsteckdose | |
| Energieampel | |
| Bestückung: 2x Schukosteckdose | |
| Energieampel | |
| Bestückung: 2x Schukosteckdose/Druckluft | |
| Energieampel | |
| Bestückung: 3x Schukosteckdose/Druckluft | |
| Energieampel | |
| Bestückung: 4x Schukosteckdose/Druckluft | |
| Energieampel | |
| Bestückung: 2x Drehstromsteckdose/Druckluft | |

**Fernmelde**

| | |
|---|---|
| Datendose | h=0.30m |
| Datendoppeldose | h=0.30m |
| Haussprechstelle | h=1.40m |
| Torsprechstelle | h=1.40m |
| Gegensprechstelle | |
| Türöffner | |
| Beamer | |
| HDMI-Anschlussdose | |
| USB-Anschlussdose | |

**Antenne**

| | |
|---|---|
| Antennendose | |

**ELA-Anlage**

| | |
|---|---|
| Wand-Lautsprecher | |
| Decken-Lautsprecher | |
| Lautstärkesteller mit Programmwahlschalter | h=1.05m |

**Uhren**

| | |
|---|---|
| Hauptuhr | |
| Uhr | h=2.40m |

**Zutrittskontrolle**

| | |
|---|---|
| Kartenleser | h=1.05m |
| Sensor - Berührungsloses Öffnen | h=1.05m |
| Code-Tastatur | h=1.05m |
| Videokamera | |

**Lichtruf**

| | |
|---|---|
| Abstelltaster | h=1.05m |
| Rufttaster | h=1.05m |
| Zugtaster | h=2.25m |
| Ruf-/ Abstelltaster | h=1.05m |
| Ruf- und Anwesenheitsleuchte | h=2.10m |

**Brandmelde**

| | |
|---|---|
| Hauptfeuermelder | |
| Druckknopfmelder | h=1.40m |
| RWA-Taster | h=1.40m |
| Feuerwehrinformations-und Bedienesystem | |
| Feuerwehrschlüsseldepot | |
| Freischaltelement | |
| Rauchabsaugsystem | |
| Rundumkennleuchte | h=2.10m |
| Hupe | h=2.10m |
| Multisensormelder m. integrierten Alarmgeber | |
| Multisensormelder | |
| Multisensormelder in Zwischendecke | |
| Multisensormelder im Doppelboden | |

**Beleuchtung**

| | |
|---|---|
| Einbau-Downlight LED | |
| Aufbau-Downlight LED | |
| Einbauleuchte LED | |
| Aufbauleuchte LED | |
| Feuchtraumleuchte LED | |
| Lichtband LED | |
| Pendelleuchte LED | |
| Pendelleuchte LED, rund | |
| runde Deckenleuchte | |
| Wandleuchte | h=2.20m |
| Spiegelleuchte | h=2.20m |
| Leuchtenauslass Wand | h=2.20m |
| Sicherheitsleuchte | |
| Hinweistransparent | |

- Der Plan gilt nur in Verbindung mit den statischen Konstruktionsplänen und sämtlichen Plänen der Fachingenieure!
- Insbesondere sind zusätzliche Technikpläne der jeweiligen Gewerke (wie z.B Schemata, Details, etc.) zu beachten.
- Maß- oder Inhaltsdifferenzen in diesen Plänen sind vor Ausführung mit der Bauleitung zu klären, eigenmächtige Änderungen jeglicher Art sind nicht erlaubt.
- Alle Maße sind von der ausführenden Firma eigenverantwortlich auf der Baustelle zu überprüfen.
- Die Leuchten sind nicht maßstäblich gezeichnet! Für Deckenausschnitte sind die genauen Masse anzufordern!

| INDEX | ÄNDERUNG | GEPR. / GEZ.: | DATUM: |
|---|---|---|---|
| | | | |

# NEUBAU DER BERUFSSCHULE PFARRKIRCHEN

PLANUNGSGRUNDLAGE: Grundriss erhalten von Felix+Jonas Architekten - Stand: 20.10.2020




VORABZUG

# ENTWURFSPLANUNG

| PLANINHALT: | GEZ. / GEPR.: | DATUM: |
|---|---|---|
| ELEKTROINSTALLATION PARKDECK 2.OBERGESCHOSS | KARPFINGER: | 16.04.2021 |
| | BUCHHART: | 16.04.2021 |
| | PROJEKTNUMMER: | ANLAGE: |
| | 34027 | - |
| PLANNUMMER: EL-EP-EL33 | INDEX: VA | MASSSTAB: 1:100 |

VORHABENSTRÄGER:
Landratsamt Rottal-Inn
Ringstraße 4-7
84347 Pfarrkirchen

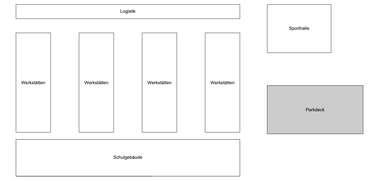Pfarrkirchen — ORT
DATUM — UNTERSCHRIFT

ENTWURFSVERFASSER:
COPLAN AG
Hofmark 35
D-84307 Eggenfelden
Tel.: +49 (8721) 705 - 0
Fax: +49 (8721) 705 - 105
eggenfelden@coplan-online.de

Eggenfelden — DATUM — UNTERSCHRIFT

COPLAN AG
GEBÄUDEHÜLLE | RICHTEN | INSTALLIEREN

FUNDSTELLE: v:\Capleo_Projekte\34027\0500\0560\0562\install\ PLANGRÖSSE: 1.189 m x 0.841 m = 1.00 m2