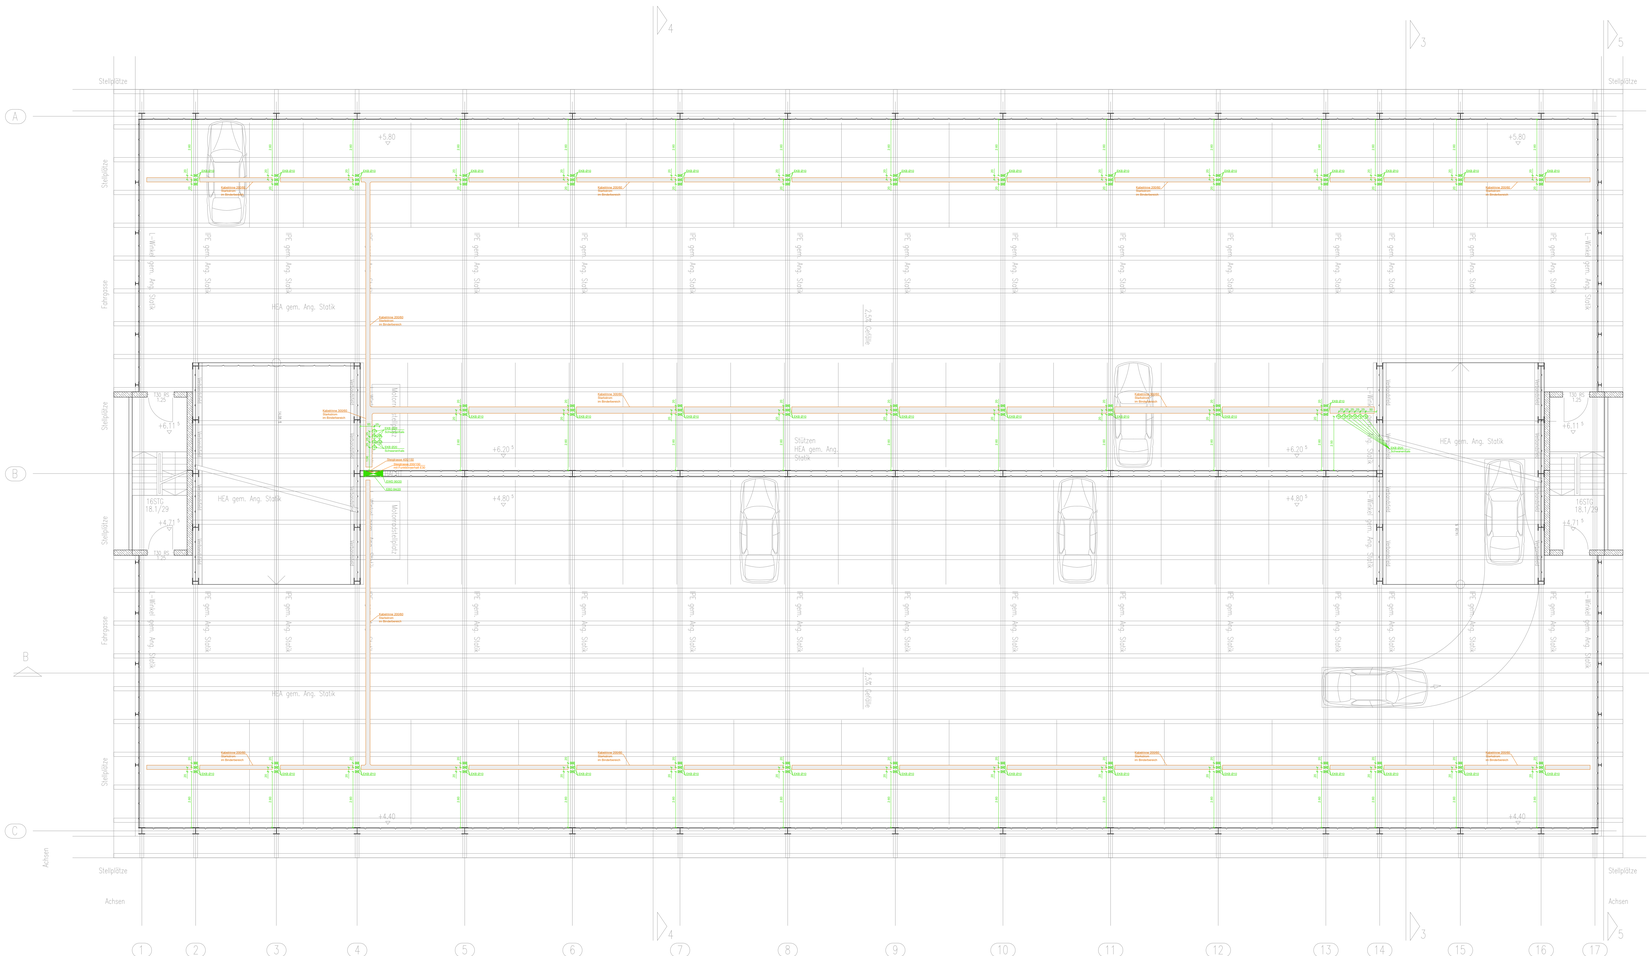

Legende Aussparungen

- EWD: Elektrowanddurchbruch
- EDD: Elektrodeckendurchbruch
- EBD: Elektrobodendurchbruch
- EWS: Elektrowandschlitz
- EKB: Elektrokernbohrung durch Wand
- EKB: Elektrokernbohrung durch Decke
- EKB: Elektrokernbohrung durch Boden

Die Aussparungen werden in cm angegeben

Legende Kabeltrassen

- Kabeltrasse
- Brandschutzkanal
- Elektrosteigtrasse
- Kabeltrassensprung
- Revisionsöffnung
- Elektroverteilung

Die Kabeltrassen werden in mm angegeben

- Der Plan gilt nur in Verbindung mit den statischen Konstruktionsplänen und sämtlichen Plänen der Fachingenieure!
- Insbesondere sind zusätzliche Technikpläne der jeweiligen Gewerke (wie z.B Schemata, Details, etc.) zu beachten.
- Maß- oder Inhaltsdifferenzen in diesen Plänen sind vor Ausführung mit der Bauleitung zu klären. eigenmächtige Änderungen jeglicher Art sind nicht erlaubt.
- Alle Maße sind von der ausführenden Firma eigenverantwortlich auf der Baustelle zu überprüfen.
- Die Leuchten sind nicht maßstäblich gezeichnet! Für Deckenausschnitte sind die genauen Masse anzufordern!

INDEX	ÄNDERUNG	GEPR. / GEZ.:	DATUM:

NEUBAU DER BERUFSSCHULE PFARRKIRCHEN

PLANUNGSGRUNDLAGE: Grundriss erhalten von Felix+Jonas Architekten - Stand: 20.10.2020

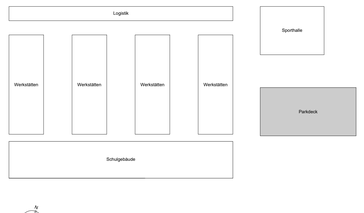

VORABZUG

ENTWURFSPLANUNG

PLANINHALT:	GEZ. / GEPR.:	DATUM:
KABELTRASSEN / AUSSPARUNGEN PARKDECK DACHGESCHOSS	KARPFINGER BUCHART	01.03.2021 01.03.2021
	PROJEKTNUMMER:	ANLAGE:
	34027	-

PLANNUMMER:	INDEX:	MASSSTAB:
EL-EP-KT34	VA	1:100

VORHABENSTRÄGER:
Landratsamt Rottal-Inn
Ringstraße 4-7
84347 Pfarrkirchen

Pfarrkirchen — ORT
DATUM
UNTERSCHRIFT

ENTWURFSVERFASSER:
COPLAN AG
Hofmark 35
D-84307 Eggenfelden
Tel.: +49 (8721) 705 - 0
Tel.: +49 (8721) 705 - 100
eggenfelden@coplan-online.de

COPLAN AG
GEBÄUDEHÜLLE | NACHHALTIGES | ENERGIE

Eggenfelden — DATUM
UNTERSCHRIFT

FUNDSTELLE: v:\Capisco_Projekte\34027\05000\05600\0562\install\.
PLANGRÖSSE: 1.189 m x 0.841 m = 1.00 m2