POSITIONSPLAN 1.OBERGESCHOSS - PARKHAUS

PRINZIPDETAIL DECKENTRÄGER M 1:10

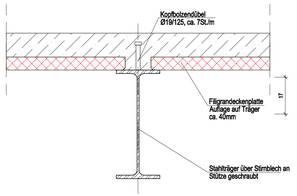

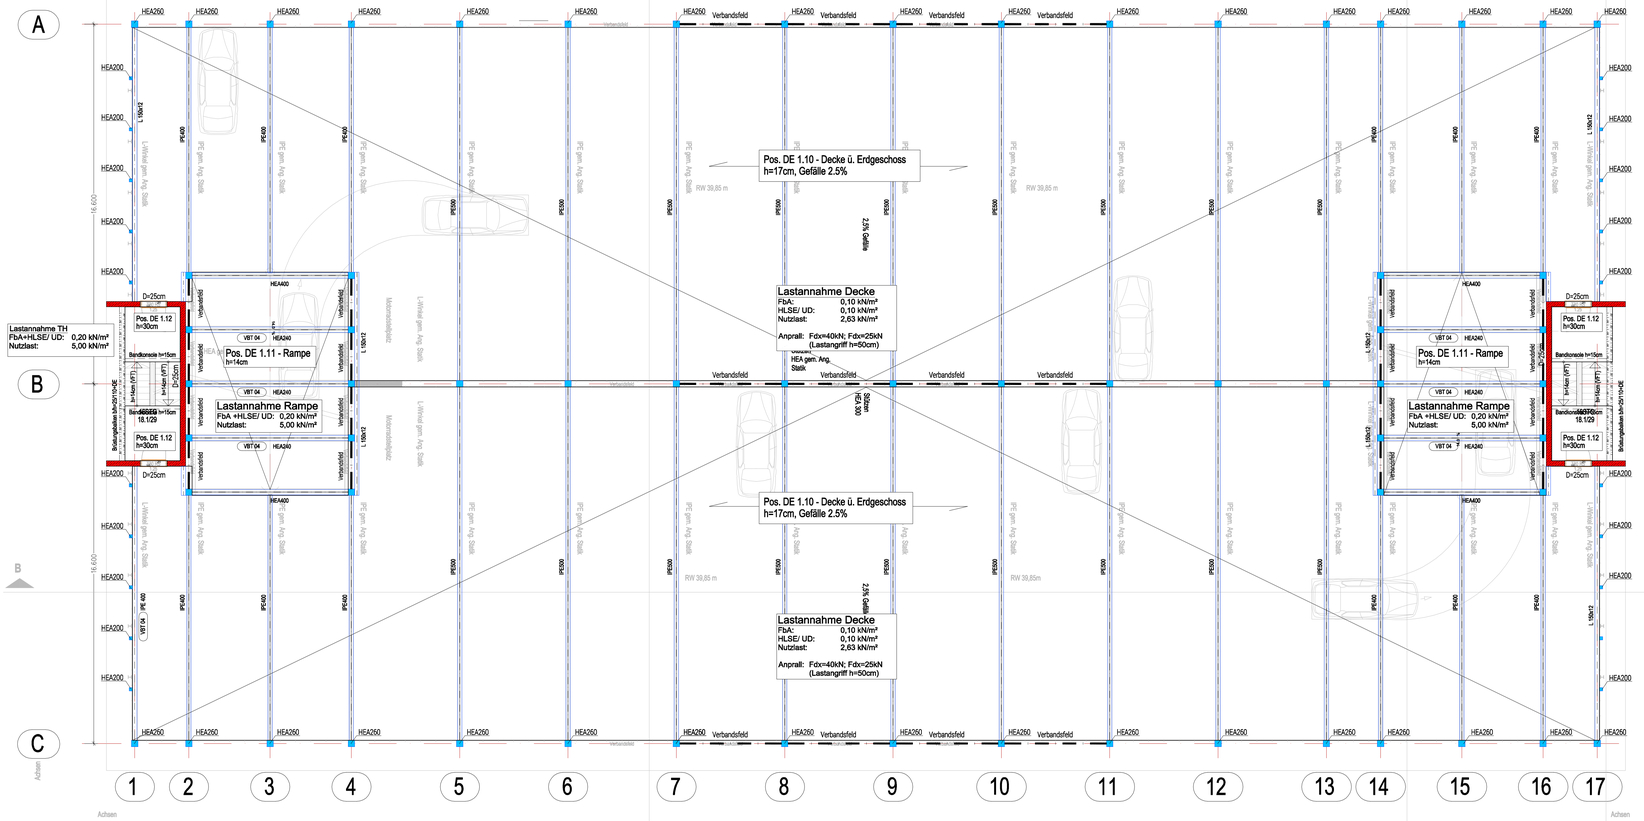

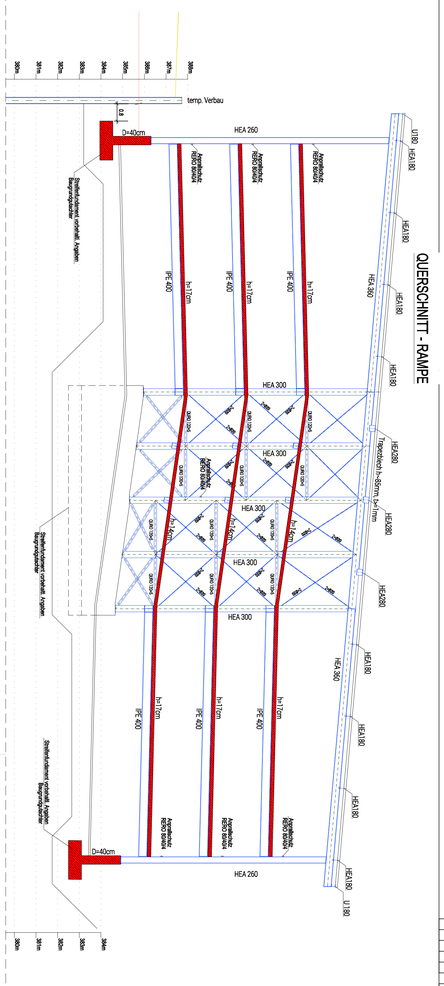

LÄNGSSCHNITT

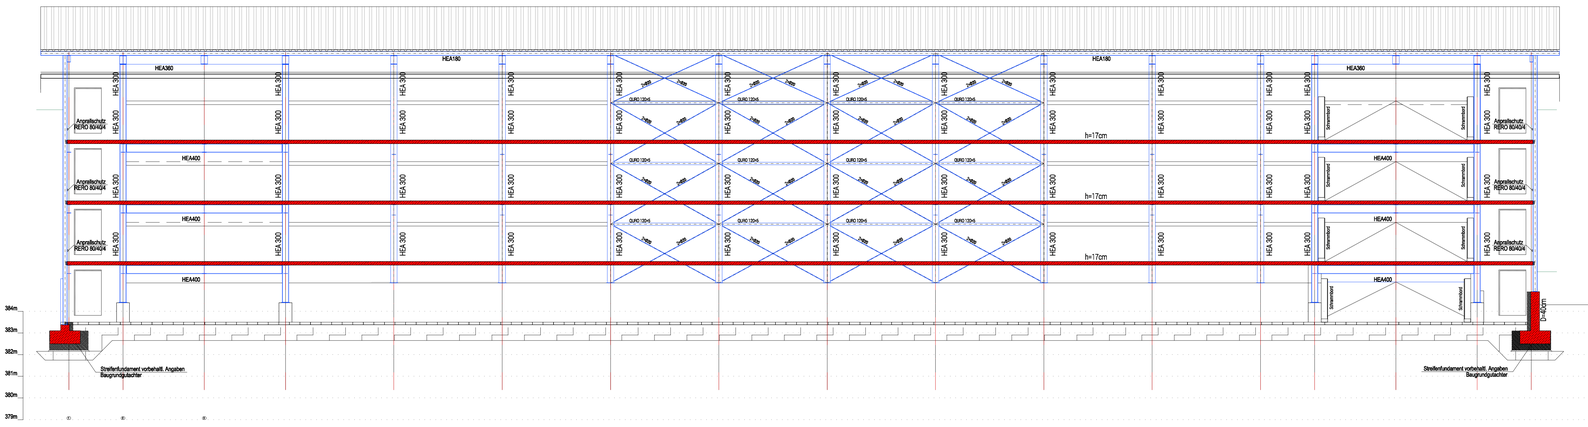

Hinweise Positionsplan

Dieser Plan ist ein Positionsplan, kein Konstruktions- oder Werkplan. Er dient lediglich als Übersichtsdarstellung der statisch relevanten Bauteile des Tragwerkes bzw. der Konstruktion und gilt nur im Zusammenhang mit den Architekturplänen
Stand:16.10.2020/ 13.11.2020) (Entwurfsplanung) sowie allen weiteren Positionsplänen/ Lastenplänen der Tragwerksplanung.
Auf diesem Plan sind insbesondere nicht enthalten:
-Angaben über einzulegende Ankerschienen, Anschweißplatten, Lehmöhre, Blitzschutz, Einbauteile Aufzug, Einbauteile Fassade, brandschutztechnische Aufbauten, etc.. Hierzu sind die Angaben den Architekturplänen bzw. der Fachplaner und Sonderfachleute zu entnehmen.

Beton / Stahlbeton / Spannbeton: (sofern nicht anders angegeben mindestens)

- Bewehrungsstahl: nach DIN 488-2 B500B, komplett in Stabstahl, auch in Biegeformen (auch 3-dimensional)
- Spannstahl: hochduktil 1570/1770, als Monolitzen n. Zulassung ETA-08/0113 i.V.m. Z-13.2-124 für VBT
- Zusatzlagstoffe Beton: mind. anteilig gebrochene Gesteinsmehlmenge, quarzfreiheit bei Stützen und Wänden (Brandschutz/NW Zonenmethode)
- schwindarme Betonsorten für Flächenbauteile, Massenbauteile insb. Decken, Bodenplatten und Bauteile der Weißen Wanne / WUK

Zur Rissminimierung und Reduzierung des Schwindmaßes, auch im Zusammenhang mit ggf. notwendigen Sichtbetonanforderungen, sind alle Flächenbauteile des Bauwerks aus einem schwindarmen Beton, mit möglichst geringer Wärmeentwicklung und niedrigem w/z-Wert (Empfehlung max 0.50) bzw. 0.45 für wu-Konstruktionen herzustellen, sofern mit einer Expositionsklasse kein noch niedrigerer Wert gefordert wird. Zudem sind möglichst große Betonierabschnitte zu bilden, d.h. die Zahl der Arbeitsfugen zu minimieren z.B. durch Betonage Bodenplatten, Kelleraußenwände, Decken etc. in einem Arbeitsgang. Arbeitfugen in Stahlbetonbauteilen werden lediglich entlang der Bewehrungsplan-abschnitte/Schalplanabschnitte geplant sowie am Kopf und Fuß von Wänden/Stützen zu anderen Bauteilen (FU, Bopla, Decken etc). Weitere Unterteilungen liegen vollumfänglich in Planung und Verantwortung des AN, insbesondere ablaufbedingte Arbeitsfugen mit Bewehrungstrennungen auch ggf. inkl. Schraub- oder Rück- biegeanschlüsse, Streckmetallabtellungen, ggf. Fugenabdichtung z.B. mit Verpressschläuchen oder beschichteten Fugenblechen. Sofern keine andere Angabe auf den Bewehrungsplänen erfolgt ist für die Betonbauteile von einer Festigkeitsentwicklung mittel auszugehen. Für Bauteilanschlüsse und Deckenknoten sind Anschlussmischungen mit Gröbkorn 8mm zu verwenden. Verguss mit Festigkeiten (z.B. Pagel-Vergussmörtel) für Dorne , Einbauteile etc. mindestens Bauteilfestigkeit bei Stahlbetonbauteilen sowie mit auf die Fugengröße abgestimmte Korngröße und Konsistenz. Abschneiden bzw. Flügeglätten aller Plattenoberseiten wie Decken, Bodplatten zur Nachverdichtung und Vermeidung von Setzungsrissen.

Stahlbau (Verbundbau): (sofern nicht anders angegeben mindestens)

- Betonerbauteile (Anschweißplatten etc.) als Schweißkonstruktion aus Blechen S355 mit angeschweißter Bewehrung, Kopfbolzen ...
- Profilstahl für Stahlbau wie Bleche, Rohre, Walzprofile etc. S235 (alle Blechdicken) warmgewalzt
- Zugstabsysteme und deren Anschlussbleche S355 (alle Materialdicken)
- Schrauben / Dorne / Verstiftungen, Gewindesstangen: Festigkeit 8.8 bzw. 10.9
- Verbundbau (Verbundstützen, Verbundträger) S355 (alle Blechdicken) sowie Kopfbolzen bis Ø22

Korrosionsschutz (gem. DIN EN ISO 12944) nach Wahl/Vorgabe Architekt:

- Außenbauteile: Korrosionskategorie C3 mäßig, Schutzdauer lang (z.B. Feuerverzinkung + Beschichtung)
- Innenbauteile: Korrosivitätskategorie C2 gering, Schutzdauer lang (z.B. Feuerverzinkung oder mehrlagiger Anstrich)
- In unzugänglichen, nicht kontrollierbaren Bereichen (z.B. Fassadenbefestigung) ist eine Ausführung in Edelstahl notwendig
- Stahlenbauteile sind mind. 5cm in den nicht durch Beton geschützten Bereichen mit geeigneten Korrosionsschutzsystemen versehen werden

Legende Tragende Bauteile (Decken, Deckenauflager) / Beschriftungen:

- NEU

WT-Wandträger, ausstellende WA, Ø32cm = h ü.F.Mehr, in WA und WT stehen, jedoch, Denkbare Schreibungen möglich (insbesondere in LPS WA- Wände Ringend (Schalungsrücksichtnahme SO- gestellt möglich Abstimmung in LPS, nachträgliche bzw. SO nur bind, falls und wirklich möglich)	HOLZ			
	Stb	MW	STAHL	
Unter-/Oberzüge/Träger (ZEICHNUNG: SHH=OK/ HSH=UK Stahlbau)	UZ (UZ=UK-OT)	OZ (OZ=OK-OT)	OZ/UZ (OZ=OK-OT / UZ=UK-OT)	Träger
aufgehende WA,WT,ST, ...				Träger

Decken	DE	Deckendurchbruch, -schlitz => Ø250 auch als KB	DD/DS
Bodenplatten	BP	Wanddurchbruch, -schlitz => Ø250 auch als KB	WD/WS KBZ
Fundamente (IFU-Einzelfu/ IFU-Streifenfu)	FU	Bodendurchbruch, -schlitz => Ø250 auch als KB	BD/BS

KBZ-Kernbohrzone mit Aussparbedarfen, über bei Bewehrung/Gitterboxen berücksichtigt

Setzungs-/ Bewegungsfuge mit Fugenüberwölgungen bis ca. 20mm

Schwindgasse, bauzeitl. offen halten

- ABBRUCH

Wände/WT/Stützen/Pfeiler	Stb	MW	STAHL	HOLZ		
Unterzüge/Träger (OK UZ = UK Decke) UZ SHH=OK Stütze o.gl. Schraube)	UZ	Sturz		Träger	Träger	
Decken/Platten	Stb, MW, STAHL, HOLZ ...					

- BESTAND

Wände, Wandträger und Stützen		Stahlbeton
Wände, Pfeiler		Mauerwerk
Irragendes Bauteil, Wände, Stützen		Fertigteile Stb

Lastannahme/Lastansätze

Flächenbauteile:

Lastannahme Bopla	
Bodenaufbau:	kN/m²
Nutzlast/Verkehrslast:	kN/m²
Trennwände:	kN/m²

Lastannahme Decke	
Deckenaufbau:	kN/m²
Unterdecke:	kN/m²
Nutzlast:	kN/m²

nicht tragende Bauteile z.B. WA aus Stb, MW, entfernbar; 15mm von Decke abgelöst (MWO) mit Kopfhalterung; selbst mit Sollrissfuge/Dreikantleiste von trag. Querschnitten abgesetzt; Last für darunter liegendes Tragsystem wäre sich durch den Trennwandzuschlag oder höchst abgemalt.ent.z.B. Unterlasten ab offenen Trennwand z.B aus RTS, WW etc.

aufgehende Lasten/Lasten aus darüber liegender Ebene aus nichttragenden Bauteilen z.B. a. vor, aus schweren nichttragenden Trennwänden etc.

Decksatte- bzw. Konsolvorsprünge durch nichtlast erforderlich bzw. =Vorsatz

Stb-Wand als WU-Konstruktion nach Planungsgrundsatz C mit planmäßiger Rissebdichtung (für Bereiche mit Anforderung Nutzungsklasse A mit Abdichtungskonzeption gem. Planung Architekt oder planmäßiger Risseverpressung)

Tiebusone BTA/ nachträgliche Durchbrüche und Kernbohrungen

Stahlbeton / Festbeton sofern nicht anders angegeben — Lieferbeton mit Zement CEM II

Bauteil	Fest.-kl.	Expositionsklasse	Wasserundurchlässigkeit WU-Wand-Boden	Wasserundurchlässigkeit WU-Decke	Rissbreite w [mm]	Rissbreitenbeschränkung	Betondeckung [mm]	Konsistenz	Größtkorn [mm]	Zementgehalt [kg/m³]	Zementart	Zusatzmittel	Zusatzstoffe	w/z - Wert max.	Ø [mm]	Betondeckung [mm]	Lastannahme/ Eigengewicht [kN/m³]	Bemerkungen
Innenbauteile																		
Decken ind. OZ/UZ, Podeste	C30/37	XC1, WO	-	-	0,40	24	F3	-	m	-	16	BK2	0,50		15	30		
Wände/ Wandträger	C30/37	XC1, WO	-	-	0,40	24	F3	-	m	-	16	BK2	0,50		15	30		
Stützen	C30/37	XC1, WO	-	-	0,40	24	F3	-	m	-	16	BK2	0,50		15	30		
Treppenläufe in Ortb.	C30/37	XC1, WO	-	-	0,40	24	F3	-	m	-	16	BK2	0,50		15	30		
sonstige Bauteile	C30/37	XC1, WO	-	-	0,40	24	F3	-	m	-	16	BK2	0,50		15	30		
Außenbauteile																		
Fassadenbauteile, Deckbecken *	C30/37	XC3, WF	-	-	0,30	24	F3	-	m	-	16	BK2	0,50		10	30		
beregneteinberührt ohne Taumittel	C30/37	XC3, XF2, WF	-	B1	0,20	24	F3	-	m	-	16	BK2	0,50		15	35c, 30		
beregneteinberührt mit Taumittel	C35/45	XC4, XD3, XF4, WF	-	-	0,30	24	F3	-	m	-	16	BK2	0,45		15	55		
																		* geformte Fassadenbauteile (bei WDVS XC1 möglich) und Dachdecken mit Abdichtung
Bauteile Parkhaus																		
direkt befahrbare Decken/ Rampen	C40/50	XC4, XD3,XF4, WF **	-	-	0,20	24	F3	-	s	-	16	BK2	0,45		15	30+50		
Sockel Eingeschoß	C35/45	XC4, XD3, XF4, WF	-	-	0,20	24	F3	-	s	-	16	BK2	0,45		15	30+50		
Decke und Wände TH	C35/45	XC4, XD3, WF	-	-	0,20	24	F3	-	s	-	16	BK2	0,45		15	35		
Podeste, Treppen, Bodenplatte TH	C35/45	XC4, XD3, XF4, WF	-	-	0,30	24	F3	-	s	-	16	BK2	0,45		15	35		
																		** cogl. Oberflächenschutzsystem OS8 bis OS11
sonst. Bauteile																		
Verbundstützen (Bet/ SStütz)	C40/50	XC1,WO	-	-	-	24	F3	-	m	-	16	BK2	0,45		15	30		
Voltenplatte HFT (Treppen...)	C30/37	XC1,WO	-	-	0,40	24	F3	-	m	-	16	BK2	0,50		15	30		
Hochtreppläufe HFT	C30/37	XC1,WO	-	-	0,40	24	F3	-	m	-	16	BK2	0,50		15	30		planmäßig Obe
Betonstähle (vereinzelt)	C30/37	XC4, XF1, WF	-	-	0,30	24	F3	-	m	-	22	BK2	0,50		15	60		nicht vorh.
Planksätze & -balken	C30/37	XC4, XF1, WF	-	-	0,30	24	F3	-	m	-	16	BK2	0,50		15	40		nicht vorh.
unbewehrter Beton																		
ohne TUF/Hochstützen/Unterfang	C25/30	XC2,XF1,XA1,WF	-	-	-	24	F3	-	m	-	16	BK2	0,60		-	-		

Bauteilabschnitt/Nachgiebigkeit: >=C12/15 ca. >50cm mit Ebenheit geschalte Fläche, planeben abgezogen, geglättet, Vorspringe/Schlitzen mit Nagelbeton

WU/KWU-Betonkonstruktion ("Weiße Wanne") nach Planungsgrundsatz C gemäß WU-Ri: schwindarmer Beton mit hohem Wassereindringwiderstand (WU/B+WU-Beton); mit Dehn- und Arbeitsfugenabdichtungen; Beschränkung der Rissbreite durch Bewehrung und planmäßiger Risseverpressung, welche (auch während der Nutzung) dumutbar und möglich sein muss; ansonsten Schwarzabdichtung oder Abdichtung z.B. durch Frischbetonfolie erforderlich. Die Festigkeits- und Formänderungswerte für Beton nach DIN EN 1992-1-1 (EC2) Tab. 3.1 sind einzuhalten und quasithaftige Zusatzlagstoffe zu verwenden. Insbesondere die angegebenen Elastizitätsmodul Beton gemäß DIN EN 1992-1-1 Tab. 3.1 sind als Grundlage in die Bemessung eingeflossen und sind bei der Ausführung sicherzustellen z.B. durch anteilig Splittdörnung und nachzuweisen.

	C40/60	C45/55	C45/55	C50/60	C50/60	C50/60	C50/60	C50/60
Elem	37000	38000	38000	34000	35000	37000	38000	[kN/m³]

Baugrundangaben:

sh. Baugrundgutachten Grundbaulabor München

Gründungshorizont:
Bettungsziffer: ks=XXX ...XXXMN/m³
chemischer Angriffsgrad Beton aus Boden/ Wasser: XA ...

Positionen/Bezeichnungen:

Geschoßdefinition:

z.B.:

3	(n)	Ein Geschoß schließt jeweils die darüber liegende Decke (einschl. Unter- und Oberzüge) bzw. das Dach ein.
2	:	
1	3	
E	2	Beispiele für Positionsbezeichnung:
U1	1	WA x.01 WA = Wand; x.01 = geschossübergreifend Nr. 01
U2	E	DE E.01 Decke über Erdgeschoß; Nr. 02
BP/FU	U(n)	FU 07 Fundament; Nr. 07

X - Geschossübergreifend

Bauteile/Bezeichnungen	Kürzel
Dachtragglied	DA
Decke, Über-, Unterzug	DE/OZ/UZ
Stütze / Stützengruppe	ST / STG
Wand/Wandträger/Kern	WA/WT/KERN
Bodenplatte/Fundament	BP/FU
Bohrpfahl, Rammpfahl	BPF/RPF
Einzel/Streifenfundament	EFU/SFU
Treppenlauf	TL
Haupt-/Zwischenpodest	HP/ZP
Verbundträger/-stütze	VTR/VST
Vollfertigteil	VFT
Halbfertigteil	HFT
Stahlbeton	Stb

ARBEITSSTAND

INDEX	ÄNDERUNG BETRIFFT	DATUM	NAME	GESEHEN
00	Erstellung	25.11.20	MY	

PLANINHALT: 1.OBERGESCHOSS

PLANNR.:

ENTWURFSPLAN — Aktuelle Darstellung

E3 OKFFB = +9.00 = 396.50 m üNN
E2 OKFFB = +4.50 = 392.00 m üNN
E1 OKFFB = ±0.00 = 387.50 m üNN
E0 OKFFB = -5.50 = 382.00 m üNN

BSZ PAN

ENTWURFSPLANUNG

NEUBAU BERUFLICHES SCHULZENTRUM PFARRKIRCHEN

BAUHERR
LANDKREIS ROTTAL-INN
RINGSTRASSE 4-7
84347 PFARRKIRCHEN

ARCHITEKT
FELIX+JONAS ARCHITEKTEN GMBH
ICKSTATTSTRASSE 11 a
80469 MÜNCHEN

FACHPLANUNG TRAGWERK
MATHES BERATENDE INGENIEURE GMBH
EMIL-ROSENOW-STRASSE 3
09112 CHEMNITZ

PLANINHALT: POSITIONSPLAN 1.OBERGESCHOSS - PARKHAUS

PLANNR.:

INDEX: V

PLANGRUNDLAGE:

MASSSTAB: 1/100

DATUM: 25.11.2020

GEZ: MY

FREIGEGEBEN: VOR BZUG

DATUM: –

ABRABZUG, STAND 27.04.2021