POSITIONSPLAN 3.OBERGESCHOSS - PARKHAUS

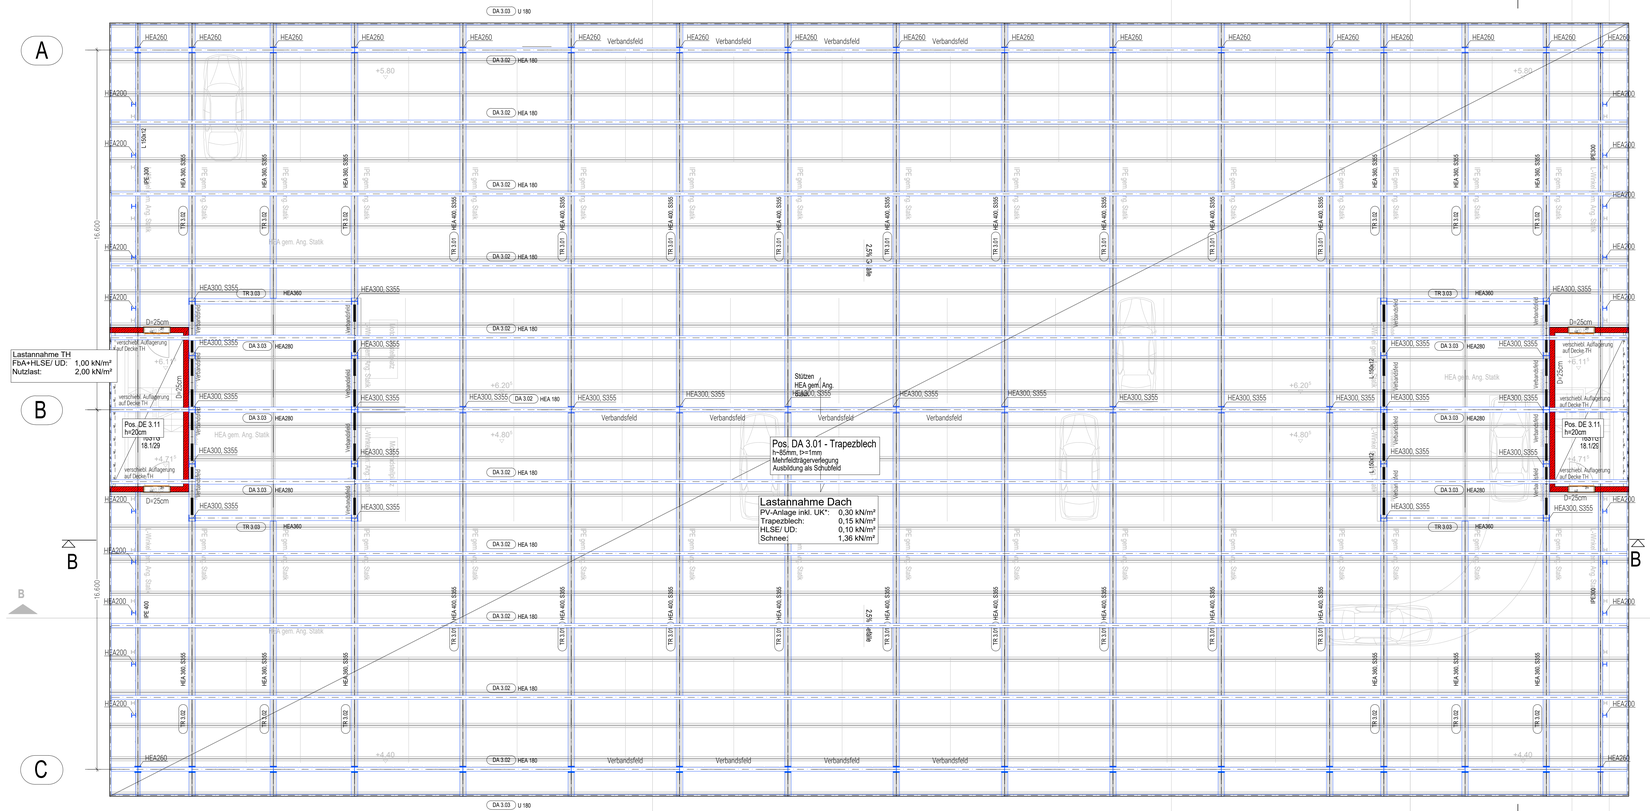

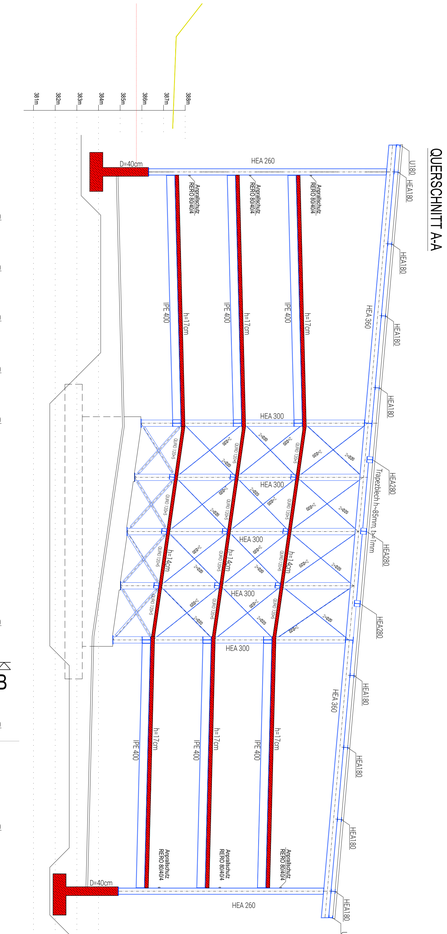

Hinweise Positionsplan

Dieser Plan ist ein Positionsplan, kein Konstruktions- oder Werkplan. Er dient lediglich als Übersichtsdarstellung der statisch relevanten Bauteile des Tragwerkes bzw. der Konstruktion und gilt nur im Zusammenhang mit den Entwurfsplänen des Architekten in aktueller Fassung.

sowie den statisch relavanten Schlitz- und Durchbruchs-, sowie Lastangaben der fachplanung Haustechnik/ Werkstattplanung

sowie allen weiteren Positionsplänen/ Lastenplänen der Tragwerksplanung.
Auf diesem Plan sind insbesondere nicht enthalten:
-Angaben über einzulegende Ankerschienen, Anschweißplatten, Lehrrohre, Blitzschutz, Einbauteile Aufzug, Einbauteile Fassade, bauphysikalische Aufbauten, etc. Hierzu sind die Angaben den Architektenplänen bzw. der Fachplaner und Sonderfachleute zu entnehmen.

Beton / Stahlbeton / Spannbeton: (sofern nicht anders angegeben mindestens)

- Bewehrungsstahl: nach DIN 488-2 B500B, komplett in Stabstahl, auch in Stegformen (auch 3-dimensional)
- Spannstahl: hochduktil 1570/1770, als Monolitzen o. Zulassung ETA-08/0113 i.V.m. Z-13.2-124 für VBT
- Zuschlagstoffe Beton: rmnc. anteilig gebrochene Gesteinskörnung, quarzhaltig bei Stützen und Wänden (Brandschutz/kNI Zonenmethode)
- schwindarme Betonsorten für Flächenbauteile, Massenbauteile mxb. Decken, Bodenplatten und Bauteile der Weißen Wanne / WUK

Zur Rissminimierung und Reduzierung das Schwindmaßes, auch im Zusammenhang mit ggf. notwendigen Sichtbetonanforderungen, sind alle Flächenbauteile das Bauwerks aus einem schwindarmen Beton, mit möglichst geringer Wärmeentwicklung und niedrigem w/z-Wert (Empfehlung max 0.50) bzw. 0.45 für wu-Konstruktionen herzustellen, sofern mit einer Expositionsklasse kein noch niedrigerer Wert gefordert wird. Zudem sind möglichst große Betonierabschnitte zu bilden, d.h. die Zahl der Arbeitsfugen zu minimieren z.B. durch Betonage Bodenplatten,
Kelleraußenwände, Decken etc. in einem Arbeitsgang. Arbeitsfugen in Stahlbetonbauteilen werden lediglich entlang der Bewehrungsplan-abschnitte/Schalplanabschnitte geplant sowie am Kopf und Fuß von Wänden/Stützen zu anderen Bauteilen (FU, Bopla, Decken etc). Weitere Unterteilungen liegen vollumfänglich in Planung und Verantwortung des AN. insbesondere abtaubedingte Arbeitsfugen mit Bewehrungsstrmungen auch ggf. inkl. Schraub- oder Rückbiegeanschlüsse, Stricknmalabstellungen, ggf. Fugenabdichtung z.B. mit Verpressschläuchen oder beschichteten Fugenblechen. Sofern keine anders Angabe auf den Bewehrungsplänen erfolgt ist für die Betonbauteile von einer Festigkeitsentwicklung mittel auszugehen. Für Bauteilanschlüsse und Deckenkanten sind Anschlussmaschungen mit Größkorn 8mm zu verwenden. Vergaus mit Festigkeiten (z.B. Pegel-Vergussmörtel) für Dome, Einbauteile etc. mindestens Bauteilfestigkeit bei Stahlbetonbauteilen sowie mit auf die Fugengröße abgestimmte Korngröße und Konsistenz. Abschieben bzw. Flügelglätten aller Plattenoberseiten wie Decken, Bodplatten zur Nachverdichtung und Vermeidung von Setzungsrissen.

Stahlbau (Verbundbau): (sofern nicht anders angegeben mindestens)

- Betonstahlteile (Anschweißplatten etc.) als Schweißkonstruktion aus Blechen S355 mit angeschweißter Bewehrung, Kopfbolzen ...
- Profilstahl für Stahlbau wie Bleche, Rohre, Walzprofile etc. S235 (alle Blechdicken) warmgewalzt, wenn im Grundriss nicht anders angegeben!
- Zugstabsysteme und deren Anschlussbleche S355 (alle Materialdicken)
- Schrauben / Dorne / Verstiftungen, Gewindesteingen: Festigkeit 8.8 bzw. 10.9
- Verbundbau (Verbundstützen, Verbundträger) S355 (alle Blechdicken) sowie Kopfbolzen bis022

Korrosionsschutz (gem. DIN EN ISO 12944) nach WahlVorgabe Architekt:

- Außenbauteile: Korrosionskategorie C3 mäßig, Schutzdauer lang (z.B. Feuerverzinkung + Beschichtung)
- Innenbauteile: Korrosivitätskategorie C2 gering, Schutzdauer lang (z.B. Feuerverzinkung oder mehrlagiger Anstrich)
- In unzugänglichen, nicht kontrollierbaren Bereichen (z.B. Fassadenbefestigung) ist eine Ausführung in Edelstahl notwendig
- Stahlenbauteile sind mind. 5cm in den nicht durch Beton geschützten Bereichen mit geeigneten Korrosionsschutzsystemen versehen werden

Schnittstellendefinition / Planungsinhalte

Das PARKHAUS soll gemäß Festlegung Bauherr als GU-Paket vergeben werden.

Es sind in diesem Planungsinhalte beinhaltet:

- Genehmigungsplanung (ungeprüft) der Gründung auf der Basis der Lastannahmen / Lastzusammenfassung Parkhaus, Stand Entwurf

Planungsinhalte (Tragwerk), die dem AN (GU) übergeben werden:

- Planung Gründung und umlaufende aufgehende Betonwandscheiben (Sockel) jeweils bis Beginn Stahlbau durch Planer des AG bis inkl. LPH 5. Hier nicht inkludiert sind sämtliche Einbauteile zum Anschluss des Stahlbaus am Betonköper (gilt auch für Ausbau- und Fassadenkonstruktionen etc.)

Legende Tragende Bauteile (Decken, Deckenauflager) / Beschriftungen:

- NEU

WT-Wandträger: ausstellende WA, Stützen (= in GT keine, in NH und WT stehend gedacht; Durchmesser/Scheibenlänge möglich Abstimmung in LPH)					HOLZ
WA- Wände tragend (Scheibenlänge/Durchmesser b>2 gedacht möglich Abstimmung in LPH; nachträgliche Stw. Öff nur bed. klein und eventuell möglich)		Stb	MW	STAHL	
Unter-Oberzüge/Träger UEGE: BH=DE Höhe zzgl. Rohrdurchm.	UZ (UEvOK)	OZ (OK=OK)	OZ/UZ	Träger	Träger
aufgehende WA.WT.ST, ...					

Decken	DE	Deckendurchbruch, -schlitz => EDSO auch als KB	DD/DS	KBZ-Kernbohrzone mit Aussparungen, aber bei Bewehrung/Gitterlasten berücksichtigt
Bodenplatten	BP	Wanddurchbruch, -schlitz => EDSO auch als KB	HS/WS KBZ	Setzungs-/ Bewegungsfuge mit Fugenbewegungen bis ca. 20mm
Fundamente (FU=Einzel/FU; BFU=Streifen/FU)	FU	Bodendurchbruch, -schlitz => EDSO auch als KB	BD/BS	Scheidgasse, bauzeit. offen halten

- ABBRUCH

Wände/WT/Stützen/Pfeiler	Stb	MW	STAHL	HOLZ		
Unterzüge/Träger (OK-UZ = UK Decke) UZ BH=DE (Höhe zzgl. Rohrdurchm)	UZ	Sturz				
Decken/Platten	Stb, MW, STAHL, HOLZ					

- BESTAND

Wände, Wandträger und Stützen		Stahlbeton
Wände, Pfeiler		Mauerwerk
tragendes Bauteil, Wände, Stützen		Fertigteile Stb

Lastannahme/Lastansätze

Flächenbauteile:

Lastannahme Bopla		Lastannahme Decke	
Bodenaufbau:	... kN/m²	Deckenaufbau:	... kN/m²
Wärmedämmschicht:	... kN/m²	Unterdecke:	... kN/m²
Nutzlast:	... kN/m²	Nutzlast:	... kN/m²

nichttragende Bauteile z.B. WA aus Stb, MW, entfernbar: 15mm von Decke abgefuz (MRIO) mit Kopfhalterung, weitere nicht durch den Trennwandzuschlag oder Nutzlast abgedeckt sind z.B. Lichtschalter als schwere Trennwand (z.B. aus STB, MW etc.

aufgehende Lasten/Lasten aus darüber liegender Ebene aus nichttragenden Bauteilen z.B. s. vor, aus schwerer nichttragenden Trennwänden etc.

Geometrie- bzw. Konstruktionsübernahme durch Architekt einzuhalten bzw. Hinweis

Stb-Wand als WU-Konstruktion nach Planungsgrundsatz C mit planmäßiger Risseabdichtung (für Bereiche mit Anforderung Nutzungsklasse A mit Abdichtungskonzeption gem. Planung Architekt oder planmäßiger Rissevorpressung)

Tabuzone BTA/ nachträgliche Durchbrüche und Kernbohrungen

Stahlbeton / Festbeton sofern nicht anders angegeben

Lieferbeton mit Zement CEM III

Bauteil	Fest.-kl.	Expositionsklasse	Konsistenz	Größtkorn [mm]	Mindest Zementgehalt [kg/m³]	Max. w/z-Wert	Luftporen	Chloridgehalt	Größtkorn [mm]	w/z - Wert <=	Δt_N [mm]	Δt_N [mm]	Betonzugabemittel zur Erhöhung des Frost-Tausalzwiderstandes	Sichtbetonklasse
Parkdeck														
Decken, befahren (OS 11)	C40/50	XC3, XF1, XD1, WF	-	-	0,20	24	F3	-	m	-	15	DK2	10,45	15,55	55	
Rampe WT, befahren (OS 13)	C40/50	XC3, XF2, XD1, WF	-	-	0,20	24	F3	-	m	-	15	DK2	10,45	15,55	55	
Rampe Stb, befahren (OS 11)	C35/45	XC3, XF1, XD1, WF	-	-	0,20	24	F3	-	m	-	15	DK2	10,45	13,55	55	
Außenbauteile / Treppenhaus																
Decke	C35/45	XC3, WF	-	-	0,30	24	F3	-	m	-	15	DK2	10,50	10	30	
Decke / Podeste	C35/45	XC4, XF2, XD3, WF	-	-	0,30	24	F3	-	m	-	15	DK2	10,50	13,55	55	
Treppen	C35/45	XC4, XF2, XD3, WF	-	-	0,30	24	F3	-	m	-	15	DK2	10,50	13,55	55	
Brüstungen	C35/45	XC4, XF2, XD3, WF	-	-	0,30	24	F3	-	m	-	15	DK2	10,50	10	55	
Brüstungen	C35/45	XC4, XF2, XD3, WF	-	-	0,30	24	F3	-	m	-	15	DK2	10,50	15	55	
Gründung																
Sockel EG	C35/45	XC4, XD2, XF2, WA	-	-	0,30	24	F3	-	s	-	15	DK2	10,45	15	55	
Stellenfundamente	C35/45	XC4, XD2, XF2, WA	-	-	0,30	24	F3	-	s	-	15	DK2	10,45	15	55	
Bodenplatte TH	C35/45	XC4, XD2, XF2, WA	-	-	0,30	24	F3	-	s	-	15	DK2	10,45	15	55	
Podeste, Treppen, Bodenplatte TH	C35/45	XC4, XD3, WA, WF	-	-	0,30	24	F3	-	s	-	15	DK2	10,45	15	55	
unbewehrter Beton																
urbew. FU/Frostschürzen/Unterfang	C25/30	XC2,XF1,XA1,WF	-	-	-	24	F3	-	m	-	-	-	-	-	-	
Sauberkeitsschicht/Regelbeton: ++C12/15, ca. >5cm mit Ebenheit geschalte Fläche, planeben abgezogen, angeliet, Versorgungsschlitzen mit Neuöffnen																

Die Festigkeits- und Formänderungswerte für Beton nach DIN EN 1992-1-1 (EC2) Tab. 3.1 sind einzuhalten und quantitative Zuschlagstoffe zu verwenden. Insbesondere die angegebenen Elastizitätsmodul Beton gemäß DIN EN 1992-1-1 Tab. 3.1 sind als Grundlage in die Bemessung eingeflossen und sind bei der Ausführung sicherzustellen z.B. durch anteilig Splittbömung und nachzuweisen.

	C20/60	C45/55	C40/50	C35/45	C30/37	C25/30	C20/25	
Ecm	37000	36000	35000	34000	33000	31000	30000	[N/mm²]

Baugrundangaben:

sh. Baugrundgutachten Grundbaulabor München
Gründungshorizont: flächige Baugrundverbesserung nach Angaben BGGA
chemischer Angriffsgrad Beton aus Boden/ Wasser: XA 0

Positionen/Bezeichnungen:

Geschossdefinition:

z.B.	(m)
3	3
2	2
1	1
E	E
U1	U1
U2	
BP/FU	U(m)

X - Geschossübergreifend

Ein Geschoß schließt jeweils die darüber liegende Decke (einschl. Unter- und Oberzügen) bzw. das Dach ein.

Beispiele für Positionsbezeichnung:

- WA x.01 — WA geschossübergreifend Nr. 01
- DE E.01 — Decke über Erdgeschoß; Nr. 02
- FU 07 — Fundament; Nr. 07

Bauteile/Bezeichnungen	Kürzel
Dachtragglied	DA
Decke, Ober-, Unterzug	DE/OZ/UZ
Stütze / Stützengruppe	ST / STG
Wand/Wandträger/Kern	WA/WT/KERN
Bodenplatte/Fundament	BP/FU
Bohrpfahl, Rammpfahl	BPF/RPF
Einzel/Streifenfundament	EFU/SFU
Treppenlauf	TL
Haupt-/Zwischenpodest	HP/ZP
Verbundträger/-stütze	VTR/VST
Vollfertigteil	VFT
Halbfertigteil	HFT
Stahlbeton	Stb

INDEX	ÄNDERUNG BETRIFFT	DATUM	NAME	GESEHEN
01	Anpassung	18.06.2021	BN	
00	Erstellung	04.06.2021	MY, BN	

PLANINHALT: 3.OBERGESCHOSS

ENTWURFSPLAN — Aktuelle Darstellung

Arbeitsstand,
MING 18.06.2021

OKFFB = ±0.00 = 387.50 m üNN

3.OBERGESCHOSS

BSZ PAN

ENTWURF - Tektur; ASZA

NEUBAU BERUFLICHES SCHULZENTRUM PFARRKIRCHEN

BAUHERR
LANDKREIS ROTTAL-INN
RINGSTRASSE 4-7
84347 PFARRKIRCHEN

ARCHITEKT
FELIX+JONAS ARCHITEKTEN GMBH
ICKSTATTSTRASSE 11 a
80469 MÜNCHEN

FACHPLANUNG TRAGWERK
MATHES BERATENDE INGENIEURE GMBH
EMIL-ROSENOW-STRASSE 3
09112 CHEMNITZ

PLANINHALT:	PLANNR.:	INDEX:
POSITIONSPLAN 3.OBERGESCHOSS - PARKHAUS	BSZPAN_06_PH_E3_POS_001_V_01	01
	PLANGRUNDLAGE:	
MASSSTAB: 1/100	DATUM: 04.06.2021	GEZ: MY/BN
FREIGEGEBEN: VORABZUG	DATUM: -	