

Legende Brandschutztechnik

Feuerschichtung, trocken

Legende Heizungstechnik

Vorlauf
Rücklauf
Angeklebter Leitungsverlauf
im Fußboden

Legende Kältechnik

Vorlauf
Rücklauf

Legende Medizinische Gase

Sauerstoff (von BKE)
Sauerstoff (zur BKE)
Druckluft 5 bar (von BKE)
Druckluft 5 bar (zur BKE)
Narkosegasleitung
Erleuchtungsleitung

Legende Sanitärtechnik

Schmutzwasserleitung
Schmutzwassergrundleitung
Schmutzwasserdruckleitung
Trinkwasser Warm
Trinkwasser Kalt
Trinkwasser Warm
Trinkwasser Zirkulation
Regenwasserleitung
Regenwasserdruckleitung
Regenwassergrundleitung

Legende Raumlufttechnik


Auflerluft
Zuluft
Abluft
Forluft
Umluft
Frischluft

ÄNDERUNGSVERFOLGUNG

Index	Datum	Änderung

PLANUNGSGRUNDLAGE:
Stand Architektur: 2017-04-21, AIB_NH2_N_L5_ARC_GR_GEB_E2_XX_08_F
Stand Brandschutzgutachter: 2017-03-02, AIB_NH2_N_L5_BSG_GR_GEB_E2_XX_03_V

AIB_NH2 AIB_NH2_N_L5_HLS_GR_HAU_E2_02_01_F

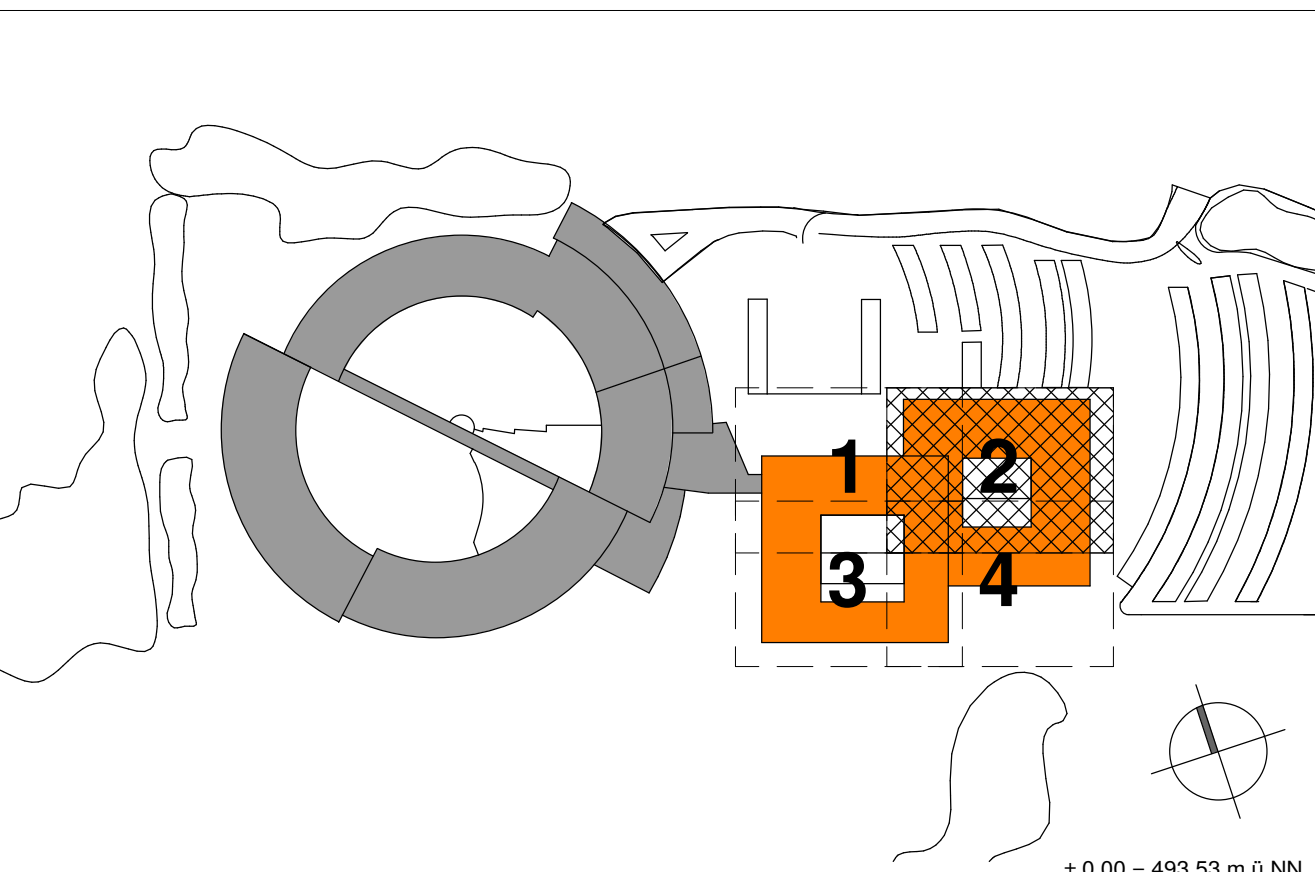

PLANNUMMER:
AIB_NH2_N_L5_HLS_GR_HAU_E2_02_01_F

AUSFÜHRUNGSPLAN

BAUHERR: SCHÖN KLINIK BAD AIBLING SE SEESTRASSE 5A 83059 PRIEN AM CHEMSEE	GEWÖR: TK INDEX 01
BAUVORHABEN: SCHÖN KLINIK BAD AIBLING NEUBAU HAUS 2	PROJEKTHUMMER: 1017 MASSSTAB: 1:50
PLANNHALT: Koordinationsplan 2. Obergeschoss	ETAGE/ABSCHNITT: NH2 Planstand: 15-03-2018
	KONTAKT: LG GEZEHNET: LG