

Legende Brandschutztechnik

Feuerbestechung trocken

Legende Heizungstechnik

Vorlauf
Rücklauf
Angelegter Leitungsverlauf im Fußboden

Legende Källetechnik

Vorlauf
Rücklauf

Legende Medizinische Gase

Sauerstoff (von BKE)
Sauerstoff (zur BKE)
Druckluft 5 bar (von BKE)
Druckluft 5 bar (zur BKE)
Narkosegasleitung
Erleuchtungsleitung

Legende Sanitärtechnik

Schmutzwasserleitung
Schmutzwasserdrainage
Trinkwasser Kalt
Trinkwasser Warm
Trinkwasser Zirkulation
Regenwasserleitung
Regenwasserdrainage

Legende Raumlufttechnik


Aufluft
Zuluft
Absuft
Fuluft
Umluft
Frischluft

ÄNDERUNGSVERFOLGUNG

Index	Datum	Änderung

PLANUNGSGRUNDLAGE:
Stand Architektur: 2017-04-21, AIB_NH2_N_L5_ARC_GR_GEB_E0_XX_08_F
Stand Brandschutzgutachter: 2017-03-02, AIB_NH2_N_L5_BSG_GR_GEB_E0_XX_03_V

AIB_NH2 AIB_NH2_N_L5_HLS_GR_HAU_E0_03_01_F

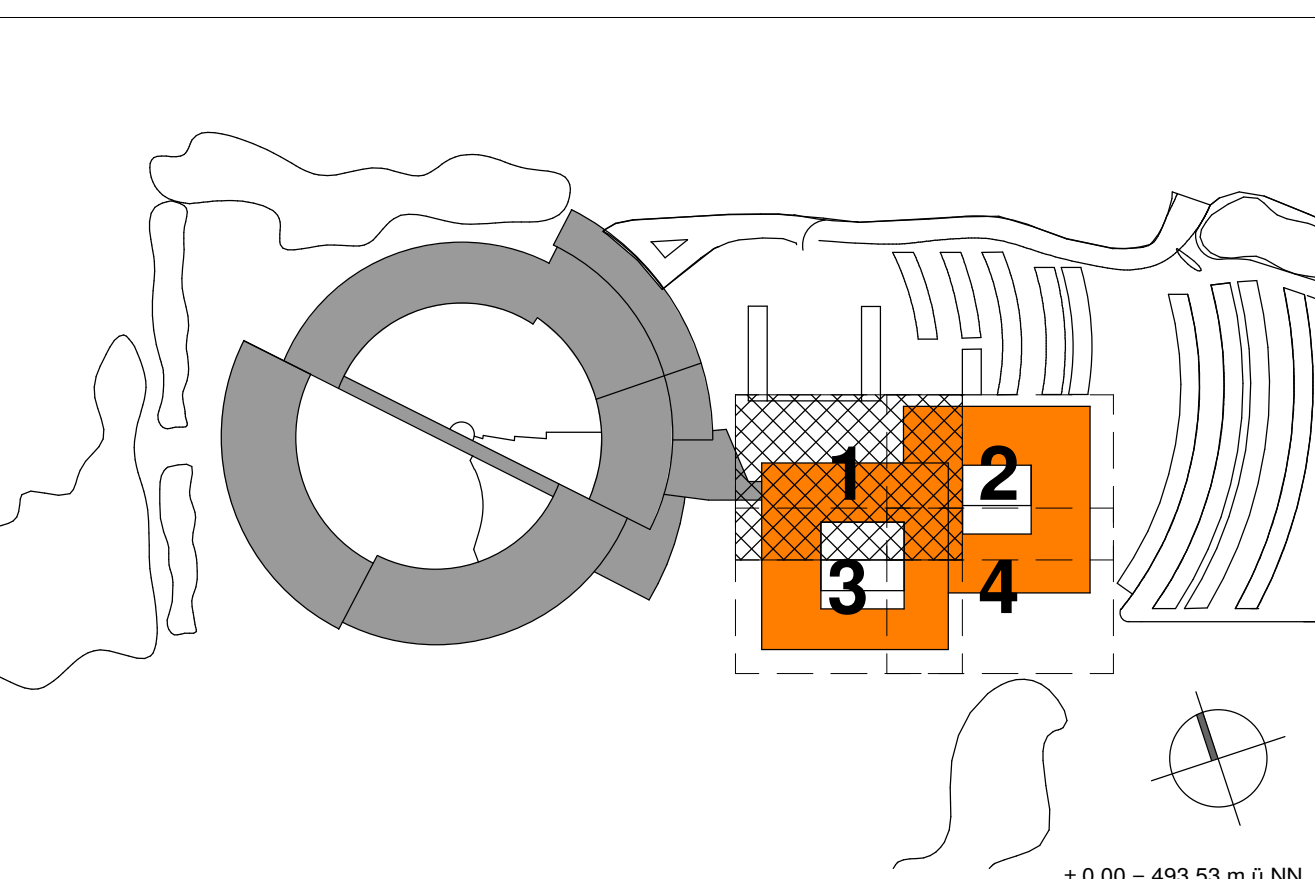

PLANNUMMER:
AIB_NH2_N_L5_HLS_GR_HAU_E0_03_01_F

AUSFÜHRUNGSPLAN

BAUHERR:
SCHÖN KLINIK
BAD AIBLING SE
SEESTRASSE 5A
83039 PRIEN AM CHEMSEE

GEWÖ:
TK
INDEX
01

BAUVORHABEN:
SCHÖN KLINIK BAD AIBLING
NEUBAU HAUS 2

PROJEKTHUMMER:
1017
MASSSTAB:
1:50

PLANINHALT:
Koordinationsplan
Erdgeschoss

ETAGE/ABSCHNITT:
NH2
Planstand:
15-03-2018

KONTROLLIERT:
LG
GEZEICHNET:
LG