

Legende Brandschutztechnik

Feuerabschaltung trocken

Legende Heizungstechnik

Vorlauf
Rücklauf
Anschlusser Leitungsverlauf
im Fußboden

Legende Kältechnik

Vorlauf
Rücklauf

Legende Medizinische Gase

Sauerstoff (von BKE)
Sauerstoff (zur BKE)
Druckluft (für von BKE)
Druckluft (für von BKE)
Narkosegasleitung
Erfrischungsleitung

Legende Sanitärtechnik

Schmutzwasserleitung
Schmutzwassergründung
Schmutzwasserdrückleitung
Trinkwasser Kalt
Trinkwasser Warm
Trinkwasser Zirkulation
Regenwasserleitung
Regenwasserdrückleitung
Regenwassergründung

Legende Raumlufttechnik


Aufluft
Zuluft
Abluft
Forluft
Umluft
Promet Verkleidung

ÄNDERUNGSVERFOLGUNG

Index	Datum	Änderung

PLANUNGSGRUNDLAGE:
Stand Architektur: 2017-04-21, AIB_NH2_N_L5_ARC_GR_GEB_E0_XX_08_F
Stand Brandschutzgutachter: 2017-02-02, AIB_NH2_N_L5_BSG_GR_GEB_E0_XX_03_V

AIB_NH2 AIB_NH2_N_L5_HLS_GR_HAU_E0_04_01_F

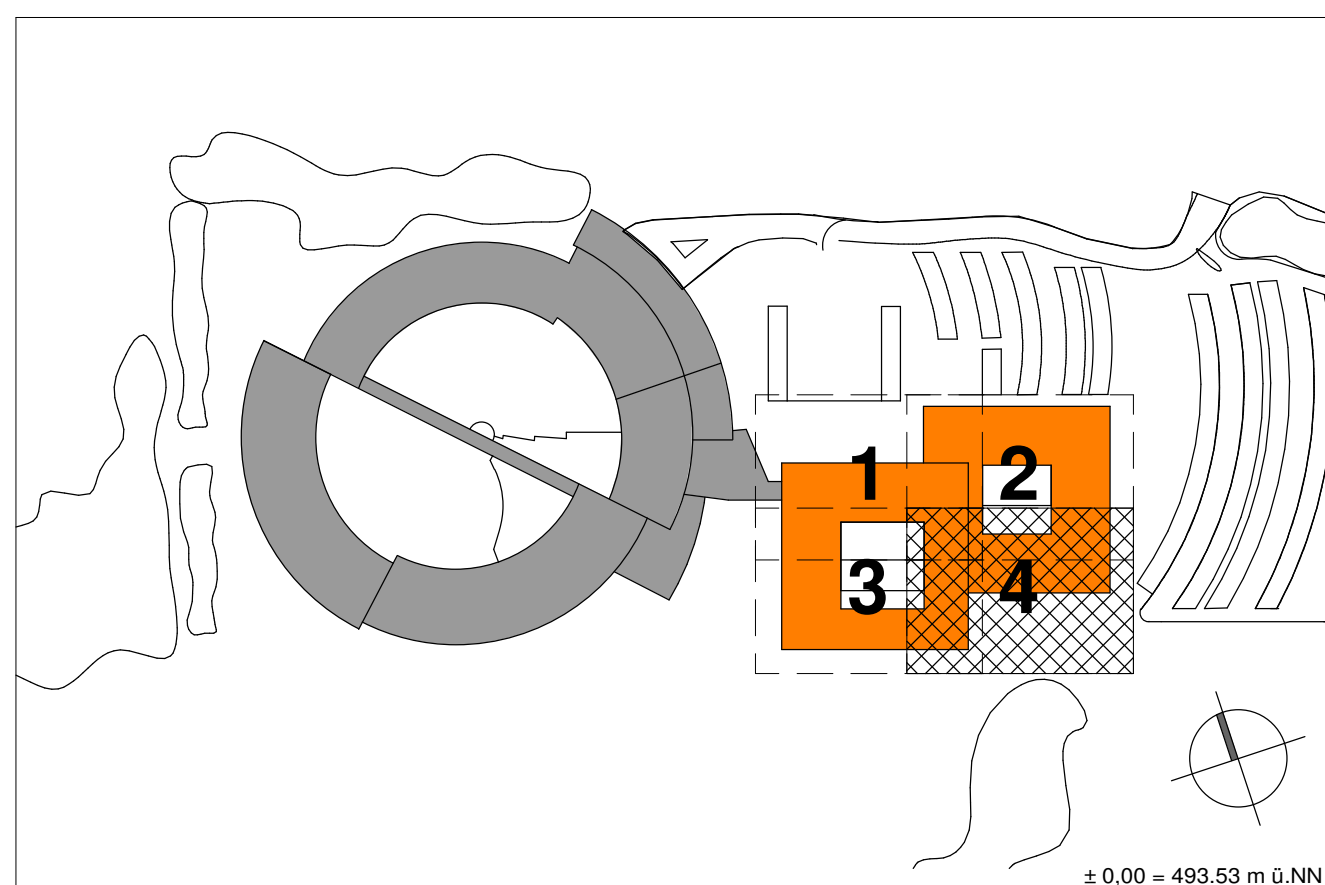

PLANNUMMER:
AIB_NH2_N_L5_HLS_GR_HAU_E0_04_01_F

AUSFÜHRUNGSPLAN

BAUHERR:
SCHÖN KLINIK
BAD AIBLING SE & CO KG
SEESTRASSE 5A
83039 PRIEN AM CHEMSEE

BAUVORHABEN:
SCHÖN KLINIK BAD AIBLING
NEUBAU HAUS 2

PLANNUMMER:
NH2
Koordinationsplan
Erdgeschoss

ETAGE/ABSCHNITT:
NH2
Planstand:
15-03-2018

PROJEKTHUMMER:
1017
MASSSTAB:
1:50

VERFASST:
LG
GEZEICHNET:
LG