

Legende Brandschutztechnik

Feuertrennung, trocken

Legende Heizungstechnik

Vorlauf
Rücklauf
Angedauter Leitungsverlauf
im Fußboden

Legende Kältetechnik

Vorlauf
Rücklauf

Legende Medizinische Gase

Sauerstoff (von BKE)
Sauerstoff (zur BKE)
Druckluft 5 bar (von BKE)
Druckluft 5 bar (zur BKE)
Narkosegasleitung
Entlastungsleitung

Legende Sanitärtechnik

Schmutzwasserleitung
Schmutzwassergründung
Schmutzwasserdruckleitung
Trinkwasser Kalt
Trinkwasser Warm
Trinkwasser Zirkulation
Regenwasserleitung
Regenwassergründung

Legende Raumlufttechnik


Außenluft
Zuluft
Abluft
Füllluft
Umluft
Phonol Verkleidung

ÄNDERUNGSVERFOLGUNG

Index	Datum	Änderung

PLANUNGSGRUNDLAGE:
Stand Architektur: 2017-04-21, AIB_NH2_N_L5_ARC_GR_GEB_E2_XX_08_F
Stand Brandschutzgutachten: 2017-03-02, AIB_NH2_N_L5_BSG_GR_GEB_E2_XX_03_V

AIB_NH2 AIB_NH2_N_L5_HLS_GR_HAU_E2_03_01_F

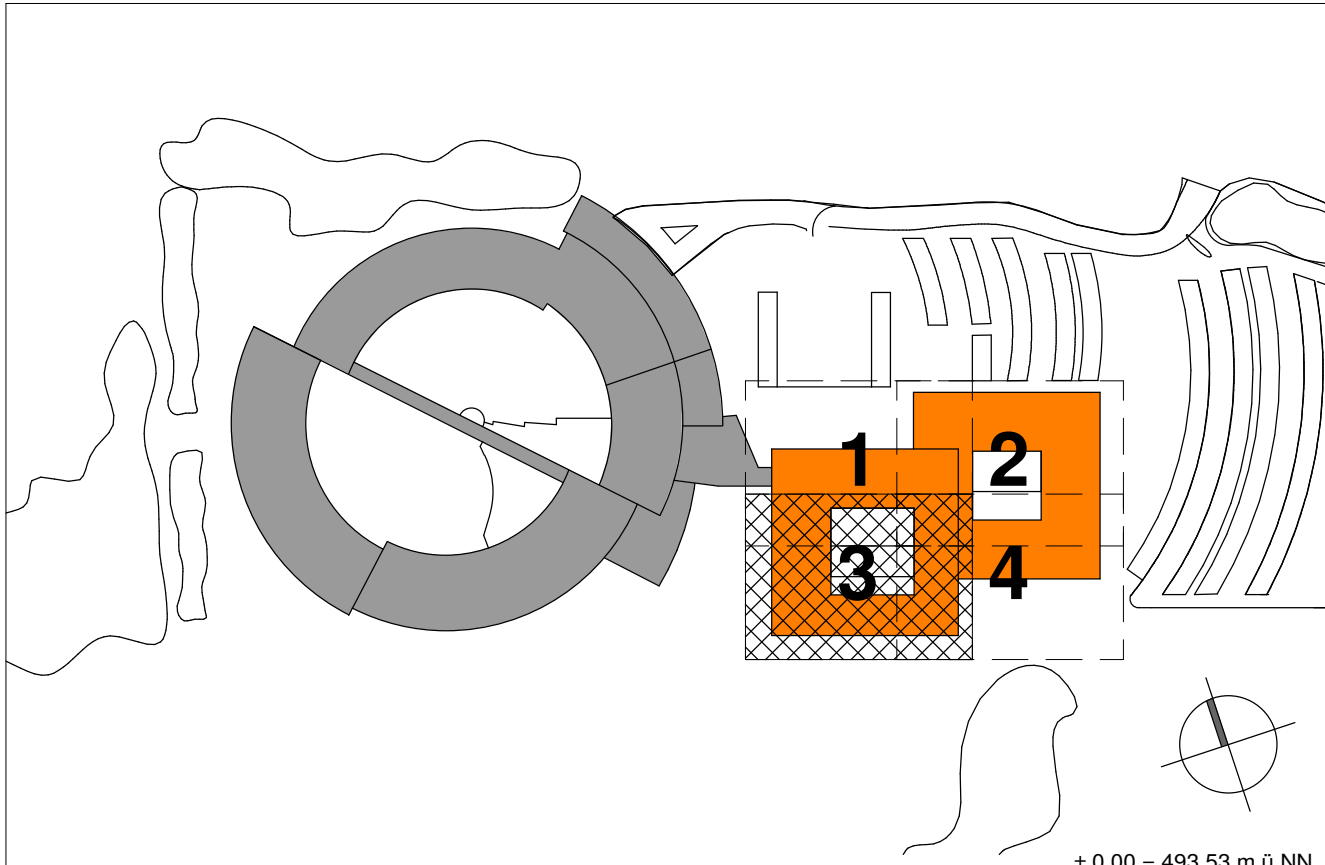

PLANNUMMER:
AIB_NH2_N_L5_HLS_GR_HAU_E2_03_01_F

AUSFÜHRUNGSPLAN

BAUHERR: SCHÖN KLINIK BAD AIBLING SE SEESTRASSE 5A 83033 PRIEN AM CHEMSEE	GEPROJ: TK INDEX: 01
BAUVORHABEN: SCHÖN KLINIK BAD AIBLING NEUBAU HAUS 2	PROJEKTHUMMER: 1017 MASSSTAB: 1:50
PLANNHALT: NH2 Koordinationsplan 2. Obergeschoss	ETAGE/ABSCHNITT: NH2 Planstand: 15-03-2018
	WANDTITEL: LG GEZEICHNET: LG