

Legende Brandschutztechnik

Feuerschleierung trocken

Legende Heizungschnik

Vorlauf
Rücklauf
Angeklebter Leitungsentwurf
im Fußboden

Legende Kältetechnik

Vorlauf
Rücklauf

Legende Medizinische Gase

Sauerstoff (von BKE)
Sauerstoff (zur BKE)
Druckluft 5 bar (von BKE)
Druckluft 5 bar (zur BKE)
Narkosegasableitung
Entsorgungsleitung

Legende Sanitärtechnik

Schmutzwasserentleitung
Schmutzwassergrundentleitung
Schmutzwasserdruckentleitung
Trinkwasser Kalt
Trinkwasser Warm
Trinkwasser Zirkulation
Regenwasserentleitung
Regenwasserdruckentleitung

Legende Raumlufttechnik


Außenluft
Zuluft
Abluft
Forluft
Umluft
Promet Verkleidung

ÄNDERUNGSVERFOLGUNG

Index	Datum	Änderung

PLANUNGSGRUNDLAGE:
Stand Architektur: 2017-04-21, AIB_NH2_N_L5_ARC_GR_GEB_E1_XX_10_F
Stand Brandschutzgutachter: 2017-03-02, AIB_NH2_N_L5_BSG_GR_GEB_E1_XX_03_V

AIB_NH2 AIB_NH2_N_L5_HLS_GR_HAU_E1_01_01_F

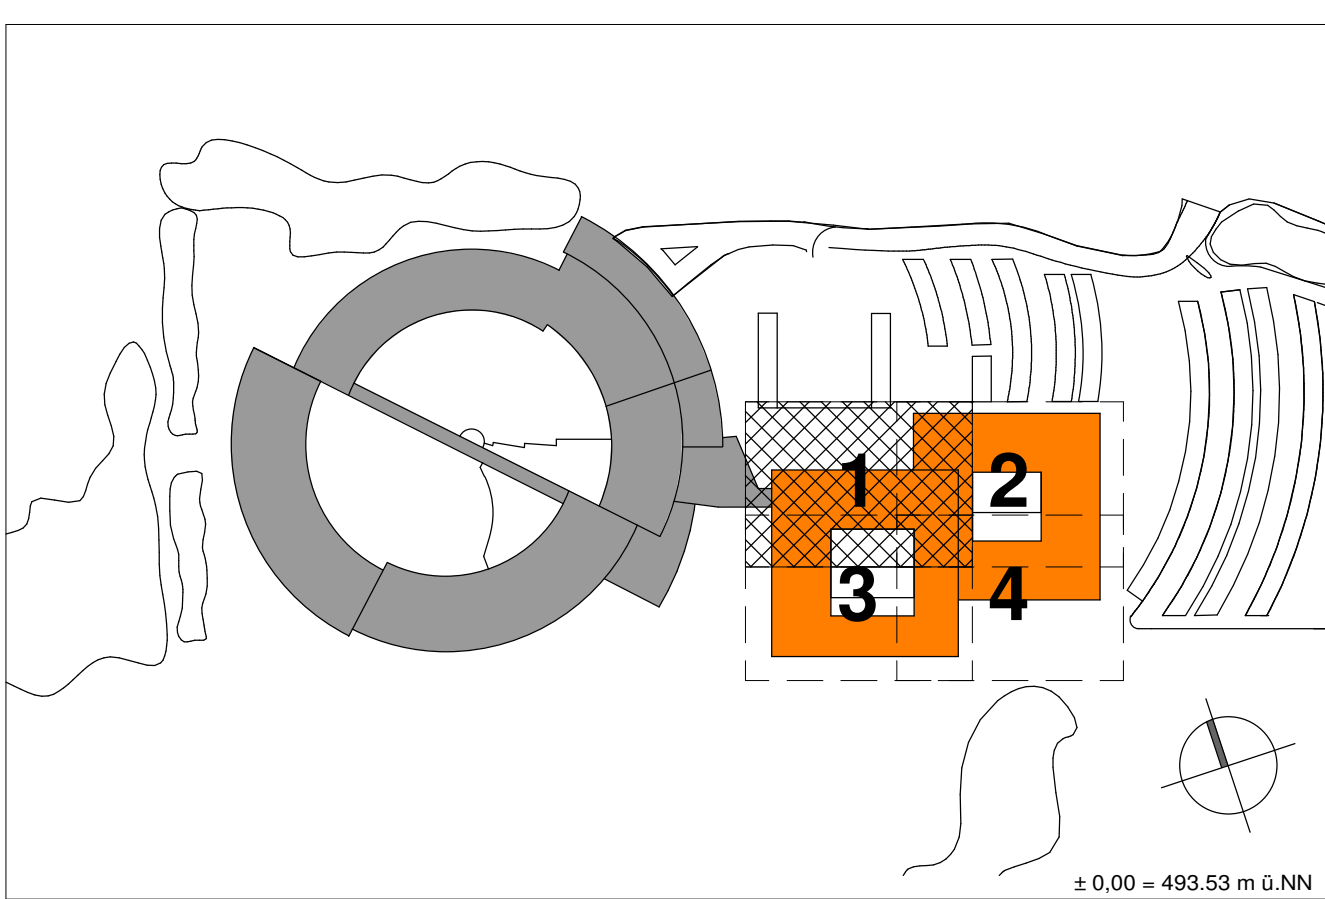

PLANNUMMER:
AIB_NH2_N_L5_HLS_GR_HAU_E1_01_01_F

AUSFÜHRUNGSPLAN

BAUHERR: SCHÖN KLINIK BAD AIBLING SE SEESTRASSE 5A 83039 PRIEN AM CHEMSEE	GEWÖR: TK INDEX 01
BAUVORHABEN: SCHÖN KLINIK BAD AIBLING NEUBAU HAUS 2	PROJEKTHUMMER: 1017 MASSSTAB: 1:50
PLANNUMMER: NH2 Koordinationsplan 1. Obergeschoss	BAUZEIT: LG GEZEICHNET: LG