

Legende Brandschutztechnik

Feuerschichtung, trocken

Legende Heizungstechnik

Vorlauf
Rücklauf
Angelegter Leitungsverlauf
im Folgenden

Legende Kältetechnik

Vorlauf
Rücklauf

Legende Medizinische Gase

Sauerstoff (vor BFE)
Sauerstoff (zur BFE)
Doppel-Sauer (vor BFE)
Doppel-Sauer (zur BFE)
Narkosegasleitung
Entlastungsleitung

Legende Sanitärtechnik

Schmutzwasserentwässerung
Schmutzwasserumlaufleitung
Schmutzwasserdruckleitung
Trinkwasser Kalt
Trinkwasser Warm
Trinkwasser Zirkulation
Regenwasserentwässerung
Regenwasserdruckleitung
Regenwasserumlaufleitung

Legende Raumlufttechnik


Außenluft
Zuluft
Abluft
Füllluft
Umluft
Primat Verkleidung

ÄNDERUNGSVERFOLGUNG

Index	Datum	Änderung

PLANUNGSGRUNDLAGE:
Stand Architektur: 2017-04-21, AIB_NH2_N_L5_ARC_GR_GEB_E1_XX_10_F
Stand Brandschutzgutachter: 2017-03-02, AIB_NH2_N_L5_BSG_GR_GEB_E1_XX_03_V

AIB_NH2 AIB_NH2_N_L5_HLS_GR_HAU_E1_03_01_F

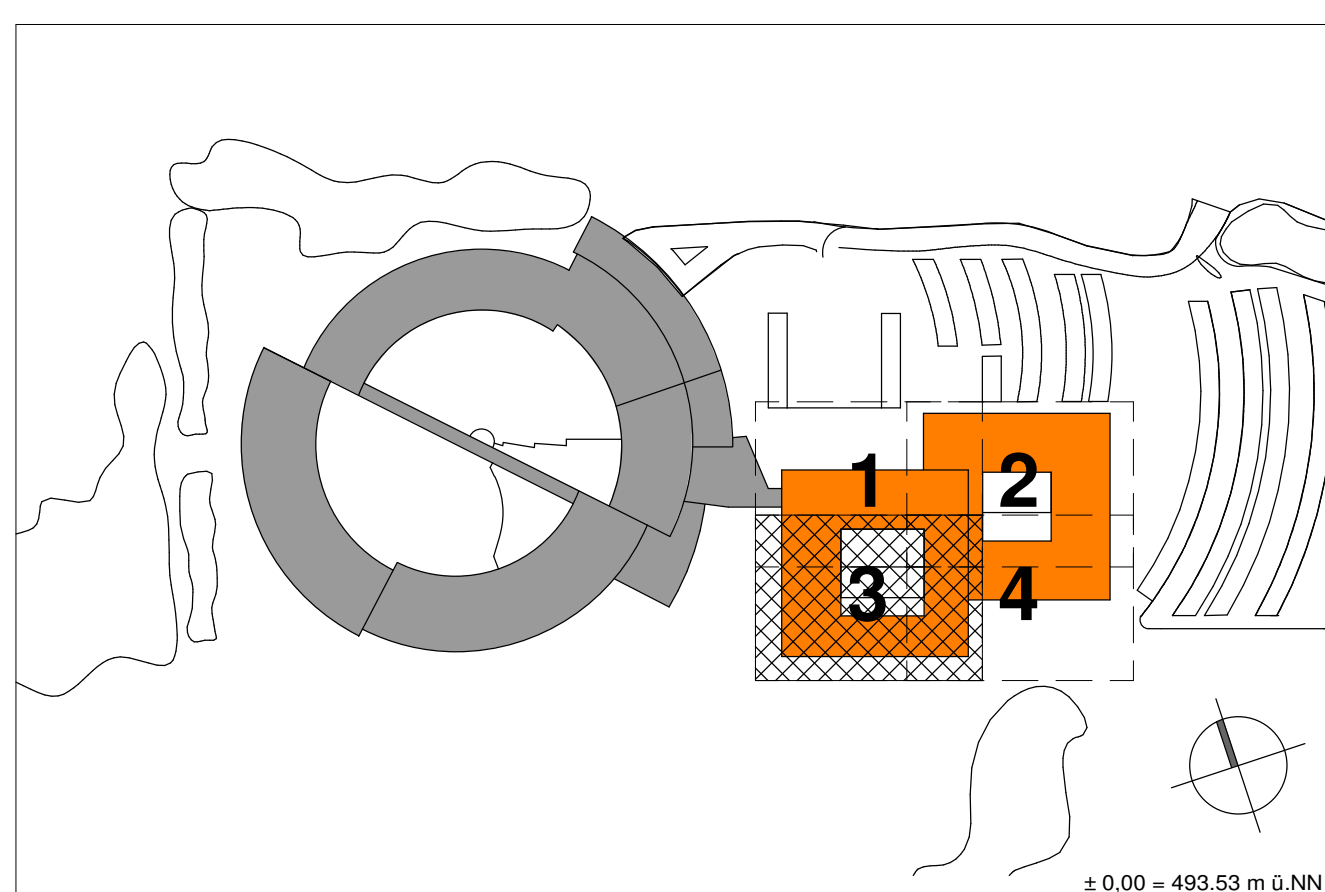

AIB_NH2_N_L5_HLS_GR_HAU_E1_03_01_F

AUSFÜHRUNGSPLAN

BAUHERR: SCHÖN KLINIK BAD AIBLING SE SEESTRASSE 5A 83039 PRIEN AM CHEMSEE	GENOVI: TK INDEX 01
BAUVORHABEN: SCHÖN KLINIK BAD AIBLING NEUBAU HAUS 2	PROJEKTHNUMMER: 1017 MASSSTAB: 1:50
PLANINHALT: Koordinationsplan 1. Obergeschoss	ETAGE/ABSCHNITT: NH2 Planstand: 15-03-2018
	WANDTITEL: LG GEZEICHNET: LG