

Legende Brandschutztechnik

Feuerschleierung trocken

Legende Heizungstechnik

Vorlauf
Rücklauf
Angeklebter Leitungsvorlauf
im Fußboden

Legende Kältetechnik

Vorlauf
Rücklauf

Legende Medizinische Gase

Sauerstoff von BKE
Sauerstoff zur BKE
Druckluft 5 bar von BKE
Druckluft 5 bar zur BKE
Narkosegasabfuhr
Erfrischungsluft

Legende Sanitärtechnik

Schmutzwasserentwässerung
Schmutzwassergründung
Schmutzwasserdrückentlastung
Trinkwasser Kalt
Trinkwasser Warm
Trinkwasser Zirkulation
Regenwasserentwässerung
Regenwasserdrückentlastung
Regenwassergründung

Legende Raumlufttechnik


Außenluft
Zuluft
Abluft
Füllluft
Umluft
Personen Verkleidung

ÄNDERUNGSVERFOLGUNG

Index	Datum	Änderung

PLANUNGSGRUNDLAGE:
Stand Architektur: 2017-04-21, AIB_NH2_N_L5_ARC_GR_GEB_E2_XX_08_F
Stand Brandschutzgutachter: 2017-03-02, AIB_NH2_N_L5_BSG_GR_GEB_E2_XX_03_V

AIB_NH2 AIB_NH2_N_L5_HLS_GR_HAU_E2_04_01_F

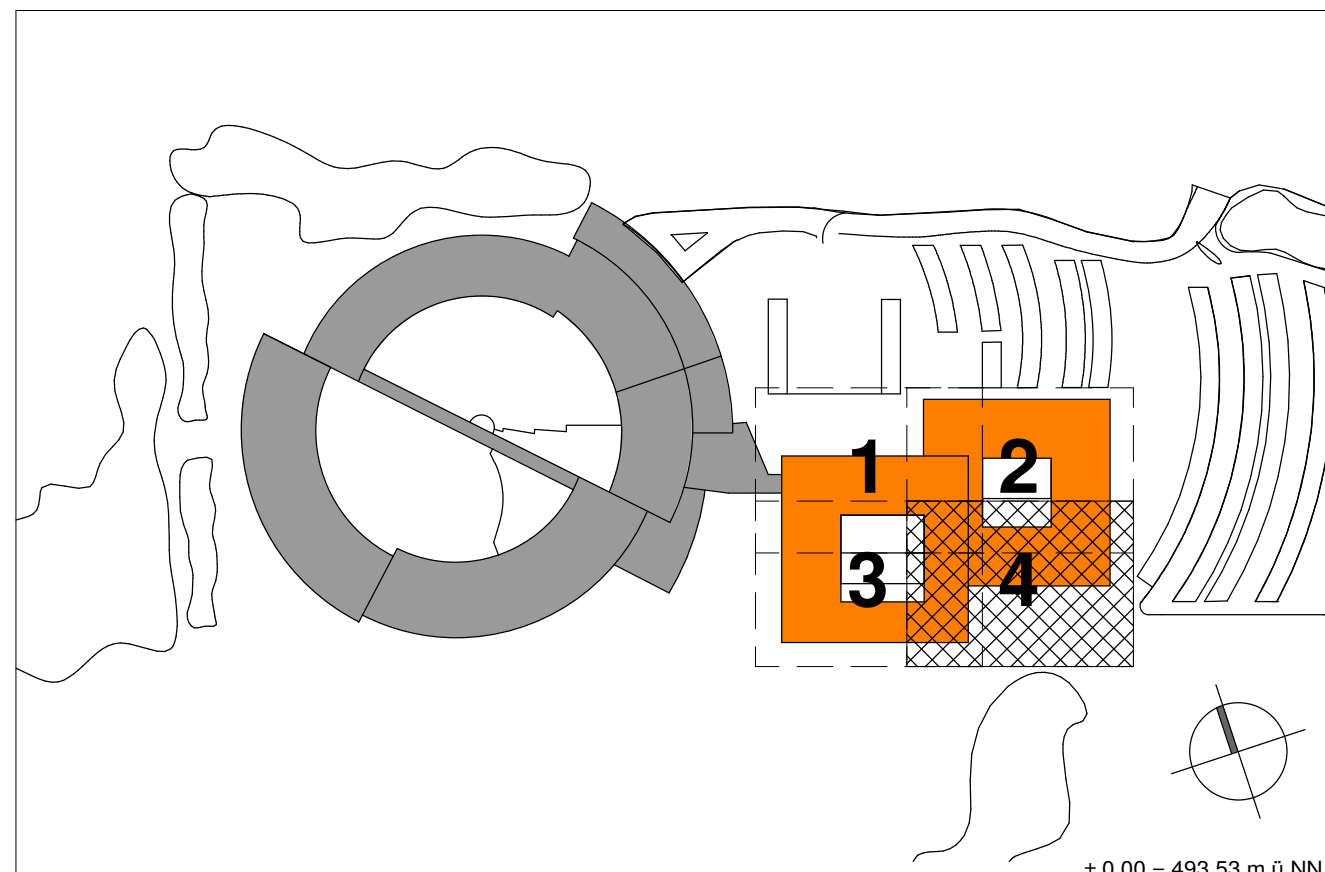

PLANNUMMER:
AIB_NH2_N_L5_HLS_GR_HAU_E2_04_01_F

AUSFÜHRUNGSPLAN

BAUHERR: SCHÖN KLINIK BAD AIBLING SE SEESTRASSE 5A 83039 PRIEN AM CHEMSEE	GEWÖNN: TK INDEX 01
BAUVORHABEN: SCHÖN KLINIK BAD AIBLING NEUBAU HAUS 2	PROJEKTHUMMER: 1017 MASSSTAB: 1:50
PLANNUMMER: NH2 Koordinationsplan 2. Obergeschoss	ETAGE/ABSCHNITT: NH2 Planstand: 15-03-2018
VERFÜGTE: LG	GEZEHNET: LG