


Wendeschützplatte

Wendeschützplatte

Endschalter

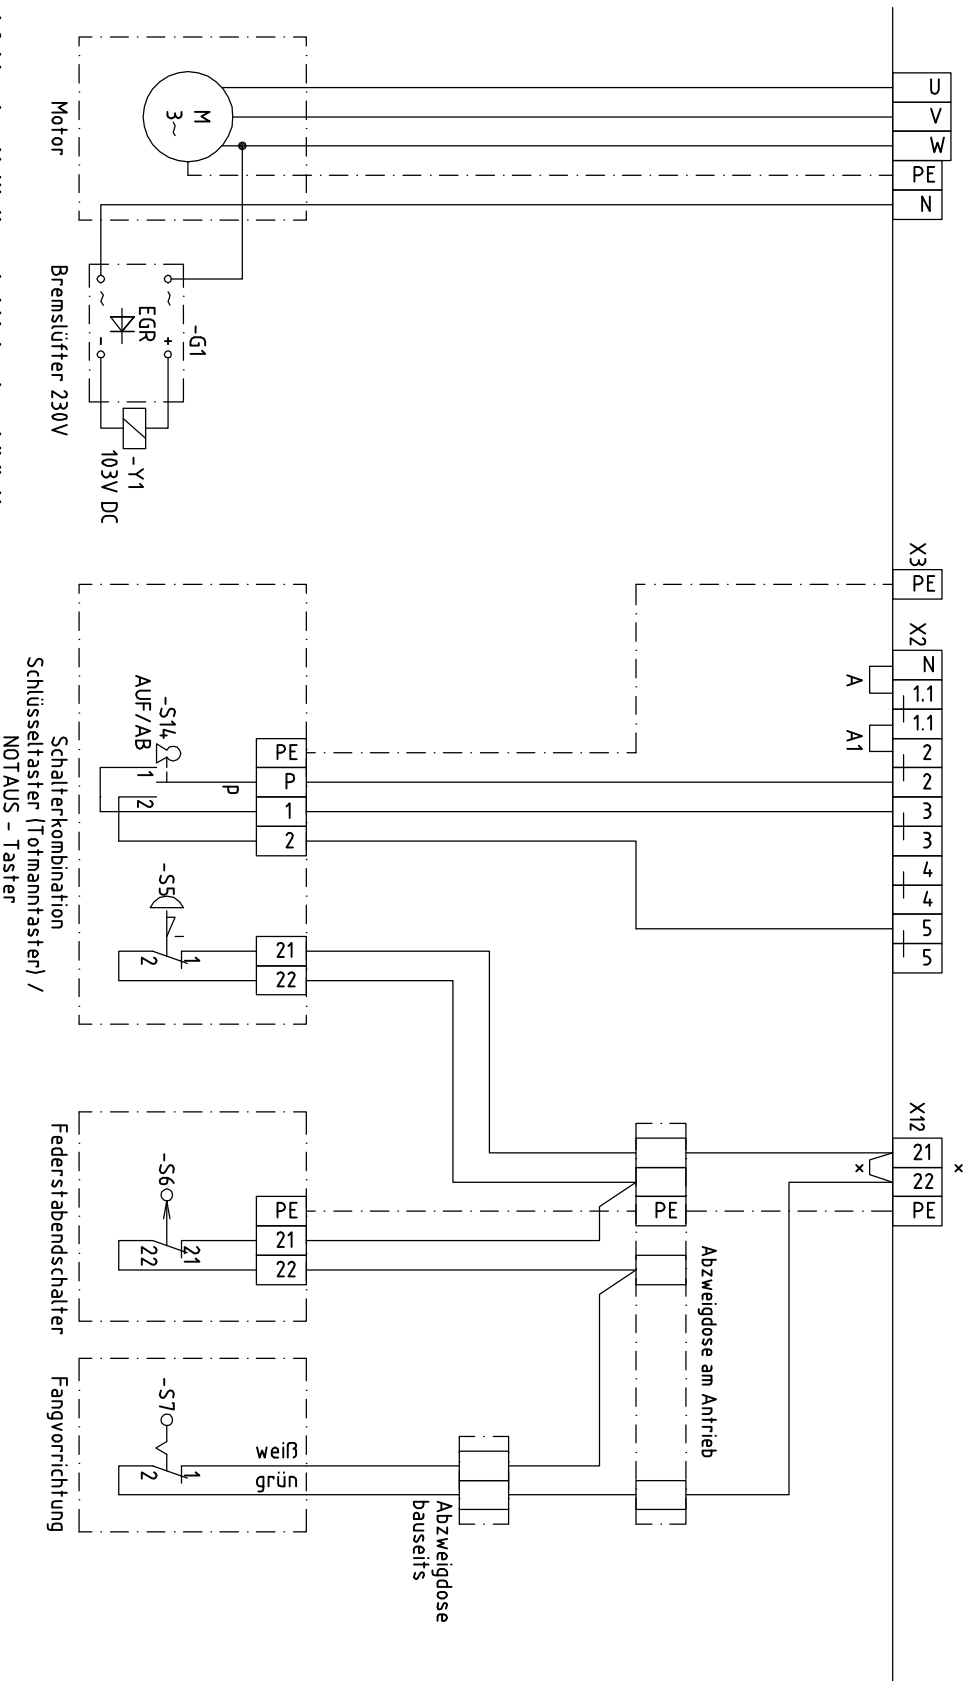

× Brücke zwischen 21 und 22 entfernen!

Datum: 13.11.02	Klemmenplan		Metalbau Politz GmbH		Zeichnungs-Nr.: TV-4-85394	Blatt 3/3
Bear.:	Antrieb Trennvorhang		Im Voigtstedter Feld 16, 06528 EDERSLEBEN		Trennvorhang 1 Fangvorrichtung	
Gepr.:			Tel. (03464) 5560-0 Fax. (03464) 5560-10			
Norm:						