


10.01.2020  
Fbica

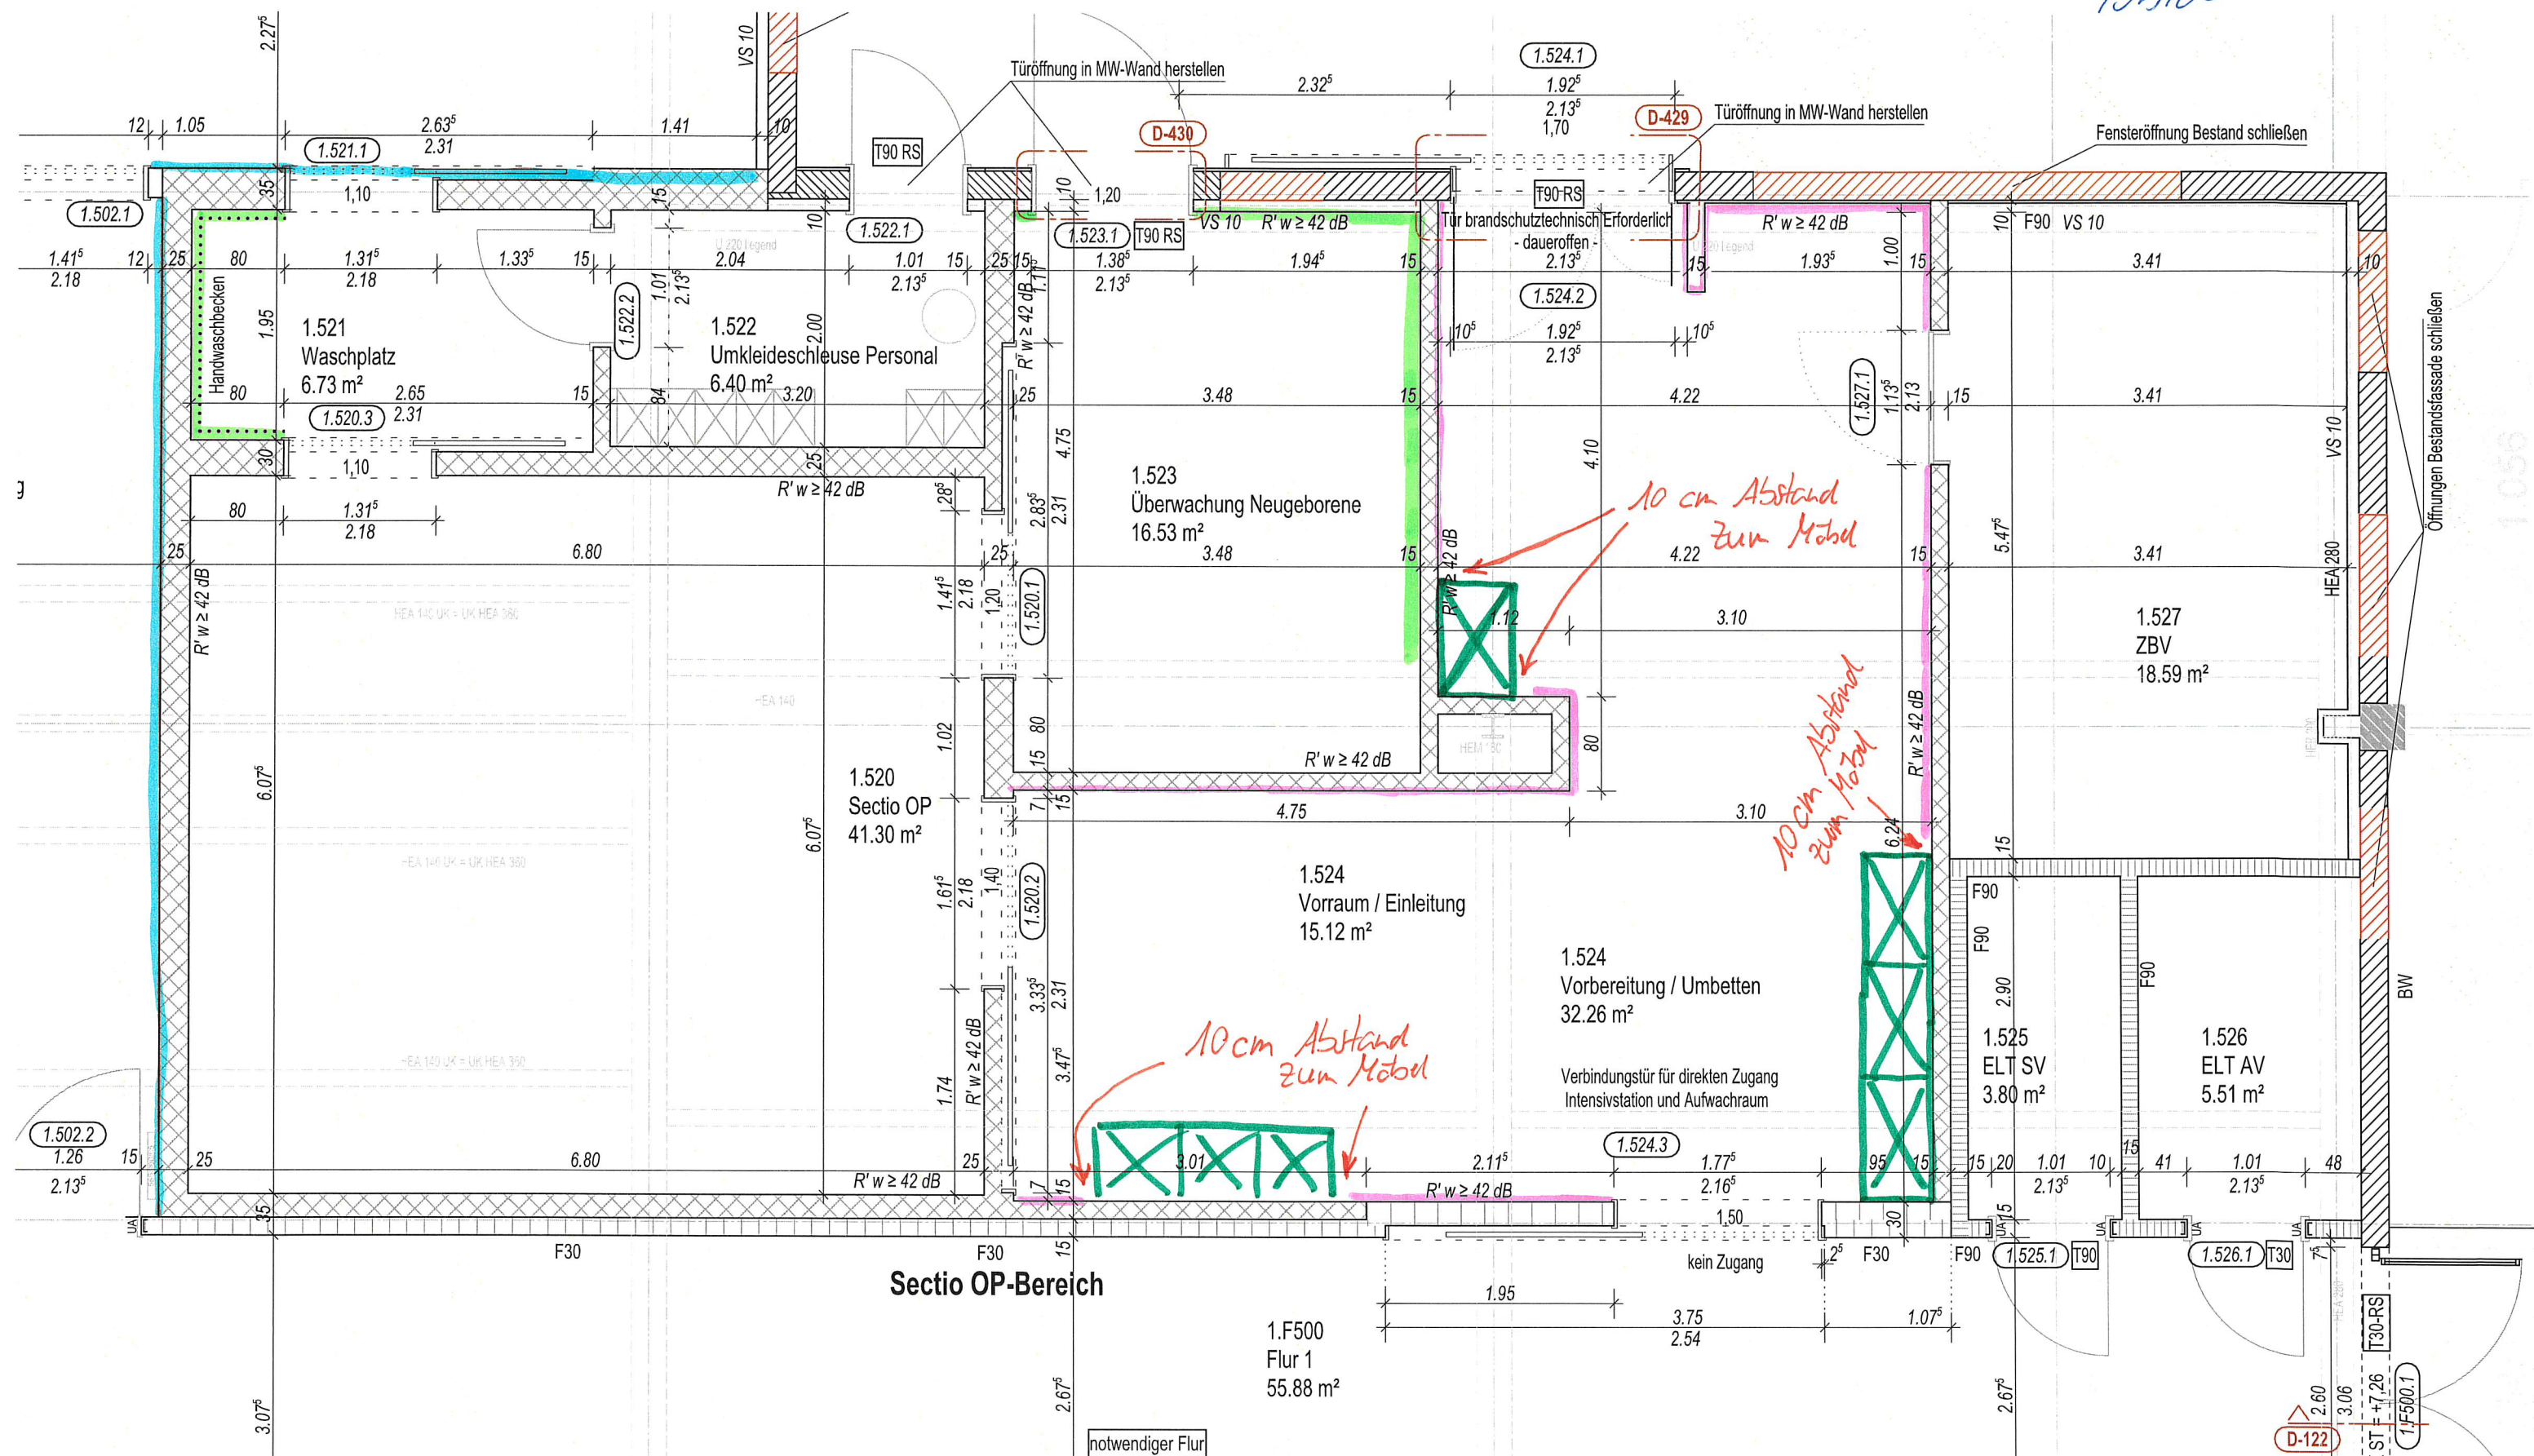

Wandschutz (W = 0,95m)  
aufgesetzt, Agraffenbefestigung  
mit 3GK Lage

Wandschutz (= 0,95m)  
aufgesetzt, Agraffenbefestigung  
mit 3GK Lage

☒ Möbel

Wandschutz (= 0,95m)  
aufgesetzt, Agraffenbefestigung