

Der Entwurf ist geistiges Eigentum des Planers & Urheberrecht geschützt. Verwillkürungen & Weitergaben an Dritte erfolgt nur mit ausdrücklicher Genehmigung des Planers/essen. Bei Missbrauch bleiben rechtliche Schritte vorbehalten.

BETONGÜTEN NACH ANGABE TRAGWERKSPLANUNG

- Alle Maße sind von der ausführenden Firma zu prüfen.
- Für die Richtigkeit und Einhaltung der Maße haftet der Unternehmer.
- Differenzen bei Angaben von Statik und Projektanten, sowie Plan- und Maßdifferenzen müssen vor Ausführung mit den zuständigen Planern geklärt werden.
- Dieser Plan ist nur in Verbindung mit den Details vollständig.
- Dieser Plan ist nur in Verbindung mit der Tragwerksplanung vollständig.
- Angaben zu Leitbahnen in Betonwänden gemäß Planung Fachplaner.
- Mit der Ausführung der Arbeiten übernimmt die ausführende Firma Haftung und Gewährleistung in vollem Umfang.
- Bei den Arbeiten in Bestand dürfen keine tragende Bauteile beschädigt und durchtrennt werden.
- Die Bodenplatten und Fundamente gegen Erdreich sind in Statikteilen entsprechend der DIN-Vorschriften auszuführen.
- Arbeits- und Dehnungen zwischen den Stahlbetonteilen sind gegen eindringende Feuchtigkeit mit Folienklebern wasserdicht nach DIN zu verkleben.
- Gegen drückendes Wasser durch Bauteile, gleich welcher Art, haftet allein der ausführende Unternehmer.
- Die Auflagen des Bauzeichens, die zutreffenden DIN-Vorschriften mit allen daraus resultierenden bautechnischen Notwendigkeiten sowie das Bauseitliche sind bei der Ausführung zu beachten.

LEGENDE

	BESTAND		WD WANDDURCHBRUCH
	STAHLBETON		FD FUNDAMENTDURCHBRUCH
	BETON UNBEWEHRT		WS WANDSCHLITZ
	SICHTBETONOBERFLÄCHE		WA WANDAUSSPARUNG
	KALKSANDSTEIN / MW		FS FUNDAMENTSCHLITZ
	GIPSKARTONWAND F 0		FA WANDAUSSPARUNG
	GIPSKARTONWAND F 30		DD DECKENDURCHBRUCH
	GIPSKARTONWAND F 90		DS DECKENSCHLITZ
	GIPSKARTONWAND BRANDWAND/ BAUGART BRANDWAND		DA DECKENAUSSPARUNG
	GIPSKARTONWAND MIT FEUCHT- RAUMPLATTE		BD BODENDURCHBRUCH
	GIPSKARTONWAND MIT NASS- RAUMPLATTE (AQUAPANEL)		BS BODENSCHLITZ
	HANDLAUF MIT TRAVERSE		BS BODENAUSSPARUNG
	ABRUCH		FERTIGHÖHENKOTE OK
	AGD ASBHANDDECKE		FERTIGHÖHENKOTE UK
	AGD LOCHUNG AKUSTISCHE DECKE		ROHHÖHENKOTE OK
	WD WÄRMEDÄMMUNG		ROHHÖHENKOTE UK
	D-xxx DETAILVERWEIS		ÄNDERUNGSINDEX
			ANSCHLUSSSCHLEIFE MW

BESONDERE PLANANGABEN:

WANDÖFFNUNGSMAßE (TÜREN) BEZIEHEN SICH WENN NICHT ANDERS ANGEZEIGT AUF OK FFB (OBERKANTE FERTIG FÜßBODEN)

ANGABEN VON AUSSPARUNGEN "OK-OK" o. "OK-OK RD" o. "OK-OK BD" BEZIEHEN SICH WENN NICHT ANDERS ANGEZEIGT AUF DIE TÜRERÖFFNUNG DECKENKOTE

A TÜR MIT AUTOMATENFÜHRUNG	QU GALLY	SCH SCHALLSCHUTZTÜR
ABD ABHÄNGIGE DECKE	H HEIZUNG	SH SCHATTENFUGE
B BESTAND BZW. BREITE	KS KUNSTSTEIN	ST STURZ
BR BRÜSTUNG	L LÜFTUNG	STB STAHLBETON
BSH BREITENHOLZ	LB LICHTE BREITE	T TIEFE
BW BRANDWAND	LF LICHTE FASSADE	TD TRITTSCHALLDÄMMUNG
D DURCHMESSER	LH LICHTE HOHE	TP TROCKENPUTZ
DF DEHNFUGE	UNO UNOCELM	TZ TECHNIZENTRALE
DS DICHTSCHLIESSENDE TÜR	NS NACH INSTALLATION SCHLIESSEN	T30 T30 BRANDSCHUTZTÜR
E ELEKTRO	NS NACH INSTALLATION SCHLIESSEN	T30 T30 BRANDSCHUTZTÜR
ES FESTHALTEVORRICHTUNG	NS NACH INSTALLATION SCHLIESSEN	UEZ ÜBERZUG
FB FERTIGFLUSSBODEN	OK OBERKANTE	UK UNTERKANTE
FL FLESEN	PA PARKETT	UEZ ÜBERZUG
FLB FLESENLOCHER	RA RAUHRAND	VK VORBEREITUNG
FREI FREILAUFTÜRSCHESSER	RD ROLLENDEN	VS VORSTÄNDIG
FT FERTIGTEIL	RF ROHRDÜBELFÜHRUNG	VT VOLLWAND DICHTSCHLITZ
FW FEUERWAND	RF ROHRDÜBELFÜHRUNG	VTS VTS VOLLWAND DICHTSCHLITZ
F30 FEUERBEST. WAND F30	RH RAUHRAND	WID WANDDURCHBRUCH
GA GUSASPHALT	RM RAUHMELDER	WH WANDHYDRANT
OK GIPSKARTON	RI REGENRHR	WU WANDDURCHBRUCH
GD GIPSKARTONDECKE	RS RAUHSCHUTZTÜR	ZE ZEMENTESTRICH
	S SANITÄR	

INDEX GEZ. DATUM. ÄNDERUNGSBESCHREIBUNG


PLANNH: AUBENANLAGEN PLANNR: A-PS-AU

BAUHERR
KREISKLINIK ALTÖTTING-BURGHUSEN
VINZENZ-VON-PAUL-STRASSE 10
84503 ALTÖTTING

KREISKLINIK ALTÖTTING
ERWEITERUNG UND SANIERUNG I. BAUABSCHNITT
NEUBAU NORD/ BT 13

VORABZUG

PLANNR: A-PS-AU INDEX: -
MASSSTAB: 1:200 DATUM: 07.04.2020

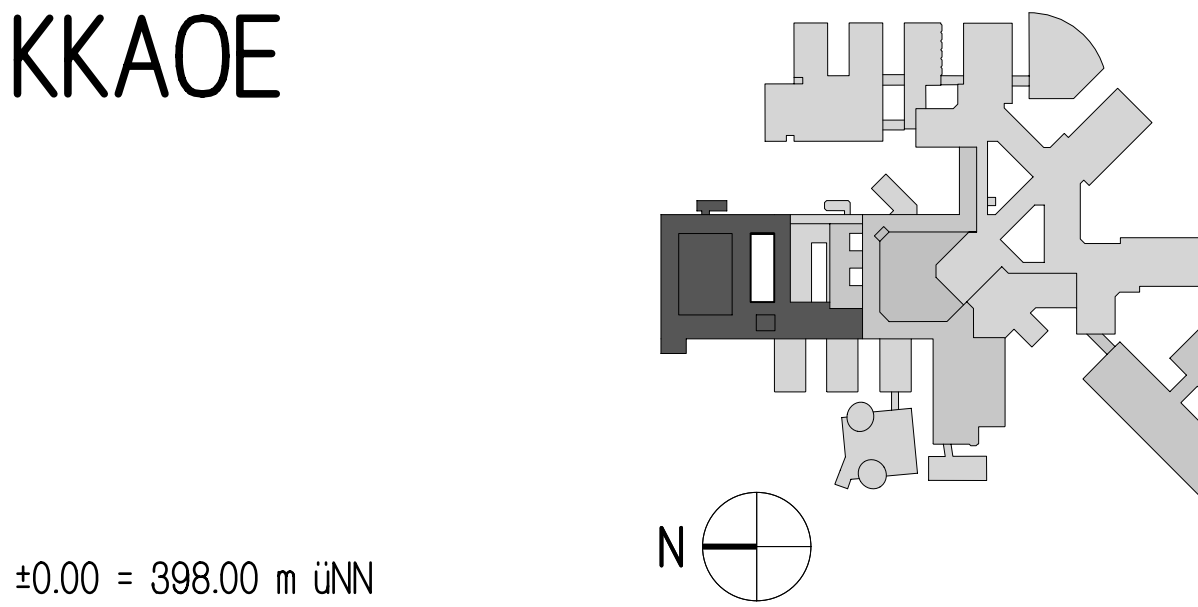

ARCHITEKT
FELIX-JONAS ARCHITECTEN GMBH
IKXSTATSTRASSE 11 a
80468 MÜNCHEN

FACHPLANER

FREIGEZEIGEN
- DATUM: 07.04.2020

