


Pos. 02.23:

1560 mm
3380 mm
1048 mm
5988 mm

FRANZ HUBER
STAHL- UND METALLBAU
F&H
F&H Huber Stahl- & Metallbau GmbH
Unterwiesweg 12a - D63567 Unterreit
Tel. 08074 / 13 03 - Fax 08074 / 83 91
www.metalbauhuber.de

Zeichner: Schwankner	Kunde: Neudecker GmbH	Material: -
Datum: 30.11.2020	BV: KKH Aö	Maßstab: 1:20
<p>FRANZ HUBER STAHL- UND METALLBAU</p> <p>Tel: 08074/1303 office@metallbauhuber.de</p>		

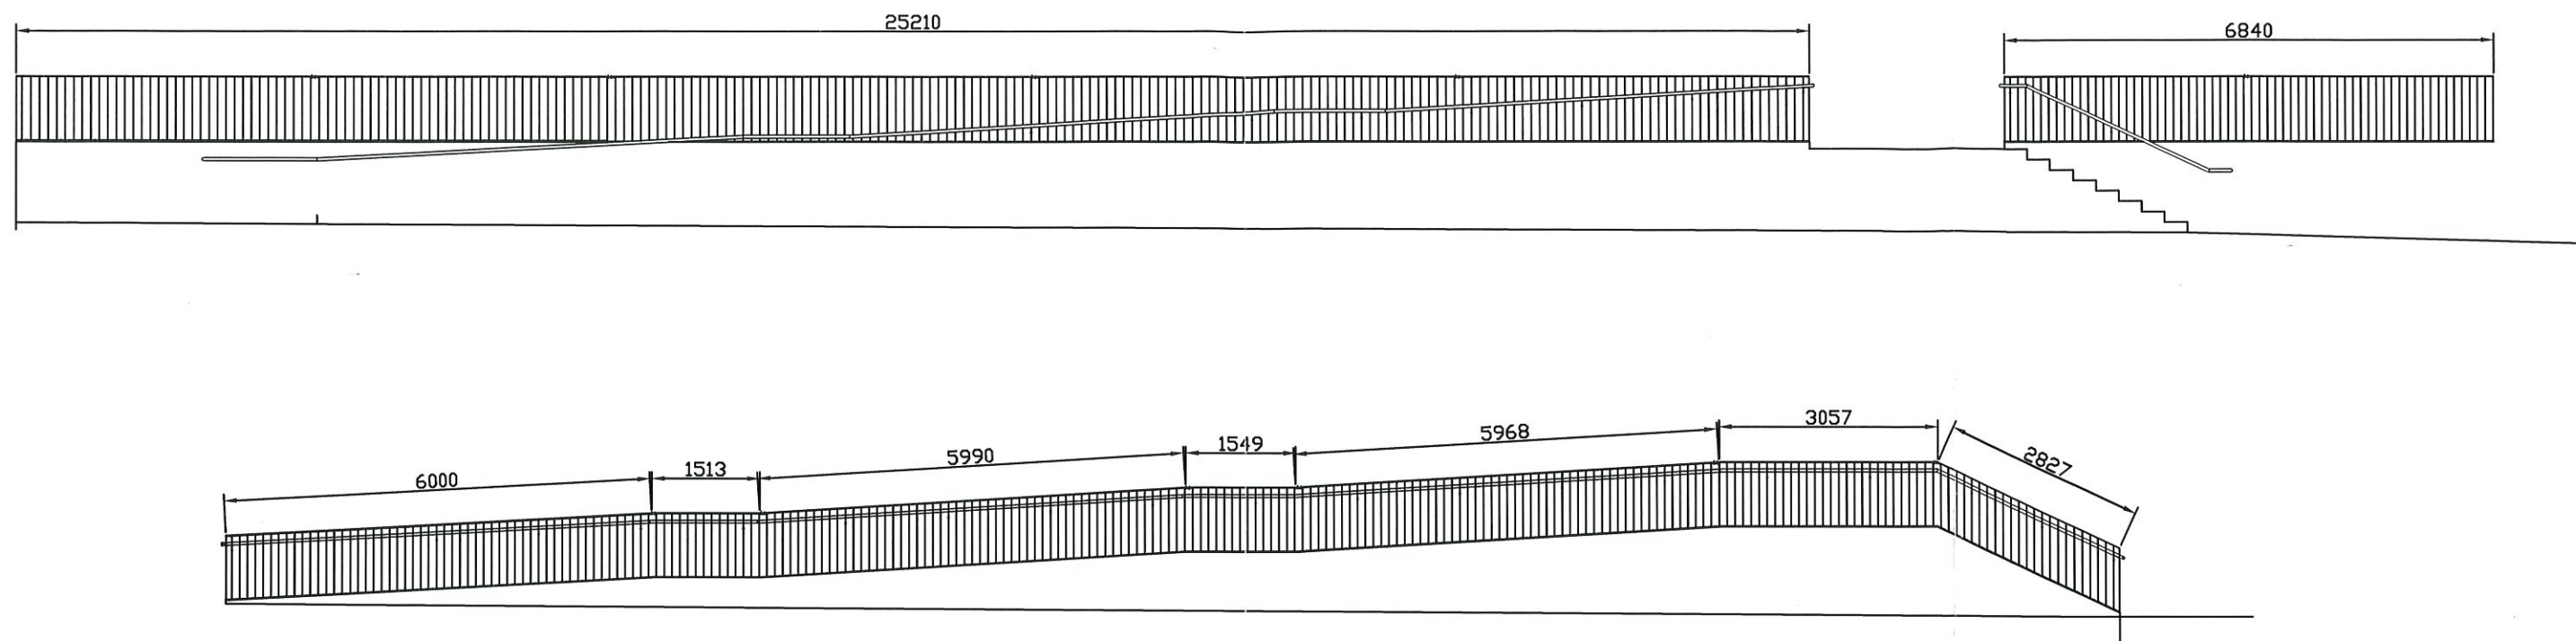

Pos. 04.27:

25.210 mm
 6.840 mm
 6.000 mm
 1.513 mm
 5.990 mm
 1.549 mm
 5.968 mm
 3.057 mm
 2.827 mm
58.954 mm

FRANZ HUBER
 STAHL- UND METALLBAU
 Franz Huber Stahl- & Metallbau GmbH
 Unterbierwang 12a - D83567 Unterreit
 Tel. 08074 / 13 03 - Fax 08074 / 83 91
 www.metalbauhuber.de

Zeichner: Schwankner	Kunde: Neudecker GmbH	Material: -
Datum: 30.11.2020	BV: KKH Aö	Maßstab: 1:20
FRANZ HUBER STAHL- UND METALLBAU Tel: 08074/1303 office@metalbauhuber.de		