
















 




 


 


 




 

 
 



- BESONDERE PLANANGABEN:

WANDÖFFNUNGSMASSE (TÜREN) BEZIEHEN SICH WENN NICHT ANDERS ANGEZEIGT
AUF OK FFB (OBERKANTE FERTIG FUSSBODEN)

ANGABEN VON AUSSPARUNGEN 'OK=OKD' o. 'OK=OK RD' o. 'OK=OK BD' BEZIEHEN SICH WENN NICHT ANDERS ANGEZEIGT AUF DIE TIEFERLIEGENDE DECKENKOTE

A	TÜR MIT AUTOMATIKANTRIEB	KS	KUNSTSTEIN	SH	SCHALLSCHÜTZTUR
AHD	ABGEHÄNGTE DECKE	LF	LEICHTE FASSADE	SF	SCHATTENFUGE
B	BESTAND BZW. BREITE	LF	LEICHTE FASSADE	ST	STURZ
BR	BRÜCKUNG	LN	LEINLEIN	STB	STABBLETEN
BSH	BREITTSCHICHTHOLZ	NE	NUTZSTÜHL	T	TIEFE
BRW	BRANDWAND	NS	NACH INSTALLATION	TD	TRITTSCHALLDÄMMUNG
D	DÜRMESSEMER	NS	NACH INSTALLATION	TE	TEPPICH
DF	DEHNFUGE	NS	NATURSTEIN	TP	TROCKENPUTZ
DS	DÜBELSCHLESENDE TÜR	OK	ÖBERKANTE	TZ	TECHNIZENTRALE
E	ELEKTRO	PA	PARKETT	T30	T30 BRANDSCHÜTZTUR
FEST	FESTHALTEVERORICHTUNG	RA	RAUHACHSE	T30	T30 BRANDSCHÜTZTUR
FEST	FESTFLUSSBODEN	RB	ROHDECKE	UZ	UNTERKANTE
F	FLEUSEN	RF	ROHRDÜRFÜHRUNG	LK	UNTERKANTE
FLEI	FELERLÖSCHER	RFB	ROHFLUSSBODEN	UZ	UNTERKANTE
FRL	FREILAUFTURSCHLEISSER	RB	RAUMBOOD	VK	VORDERZUG
FT	FERTIGTEIL	RM	RAUHMÖLLER	VV	VOLLWAND. DICHTSCHLÜTUR
FWL	FELERWEHLEITER	RS	REGENROHR	VTS	VOLLWAND. DICHT- UND SELBSTSCHLÜTUR
F30	FELERBEST. WAND F30	RS	RAUOSCHÜTZTUR		
F30	FELERBEST. WAND F30	S	SANTAR	WA	WÄRMEDÄMMUNG
GA	GLASSPHALT	GU	GÜLLY	WH	WANDHYDANT
GK	GRÜSKARTON	Z	ZEMENTESTRICH	WU	WASSERUNDURCHLÄSSIG

	BESTAND		WD	WANDDURCHBRUCH
	STAHLBETON		FD	FUNDAMENTDURCHBRUCH
	BETON UNBEWEHRT		WS	WANDAUSPARUNG
	SICHTBETONOBERFLÄCHE		FA	FUNDAMENTAUSPARUNG
	KALKSANDSTEIN / MW		DB	DECKENDURCHBRUCH
	GPSKARTONWAND F 0		DS	DECKENAUSSCHÜTZ
	GPSKARTONWAND F 30		BD	BODENDURCHBRUCH
	GPSKARTONWAND BAUART F80		BS	BODENNSCHÜTZ
	GPSKARTONWAND F 90		BA	BODENAUSSPARUNG
	GPSKARTONWAND BRANDWAND		▽	FERTIGHÖHENKOTE OK
	LEICHTBAUÄUßENWAND VS/SCHACHTWAND		△	FERTIGHÖHENKOTE UK
	LEICHTBAUÄUßENWAND		▼	ROH-HÖHENKOTE OK
	GPSKARTONWAND MIT NASSRAUPLATTE		▲	ROH-HÖHENKOTE UK
	GPSKARTONWAND MIT FEUCHTRAUPLATTE		△	ÄNDERUNGSINDEX
	HANDLAUF MIT TRAVERSE		△	ANSCHLUSSCHENE MW
	WANDSCHÜTZ OHNE TRAVERSE		AHD	ABGHÄNGTE DECKE
	TRAVERSE FÜR HEIZKÖRPER		WD	WÄRMEDÄMMUNG
	TRAVERSE FLUR		AKD	LOCHUNG AKUSTIKDECKE
	ANGABE TRAGWERKSPLANUNG!			TRAVERSE FÜR HAFTMAGN UK = +2,00

Alle Maße sind vor Ort zu prüfen

übergeordnet zum Planmaß ist sich nach den Bestandsachsen bzw. Fassadenfugen zu richten!

			16
			15
			14
			13
			12
			11
			10
			09
			08
			07
			06
			05
			04
			03
			02
			01
			PLANINDEX

ÄNDERUNGSBESCHREIBUNG

GEZ.	DATUM		
------	-------	--	--

PLANNHALT: 1.UNTERGESCHOSS - BETTENZENTRALE PLANNR.: A-P5-BT6-GR-U1-GL-Bettenzentrale

BAUHFERR

INNKLINIKUM ALTÖTTING UND MÜHLDORF
VINZENZ-VON-PAUL-STRASSE 10
84503 ALTÖTTING



INNKLINIKUM ALTÖTTING
ERWEITERUNG UND SANIERUNG 2. BAUABSCHNITT
AUFSTOCKUNG PFLEGE/ BT 6-12

AUSFÜHRUNGSPLANUNG

VORABZUG

1. UNTERGESCHOSS, BETTENZENTRALE GRUNDLEITUNGEN


PLANNR:
A-P5-BT6-CR-U1-CL -Bottonzentrale

INDEX:

MASSSTAB:
150

DATUM:
26.04.2022

KKAOE

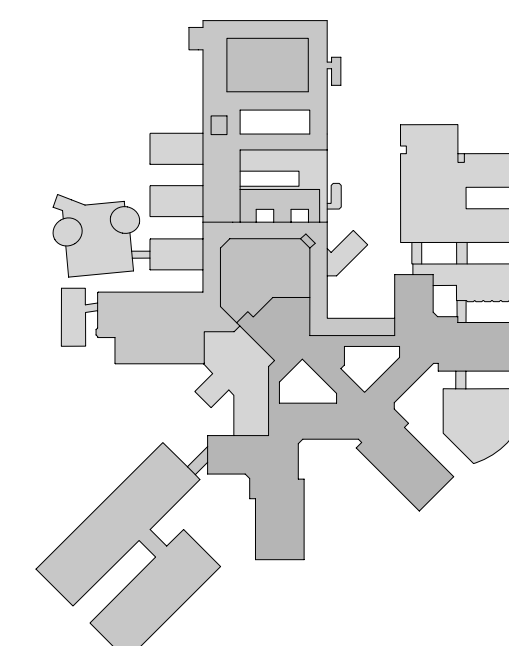


±0.00 = 398.00 m üNN

ARCHITEKT


FACHPLANER

FREIGEGERBEN

DATING

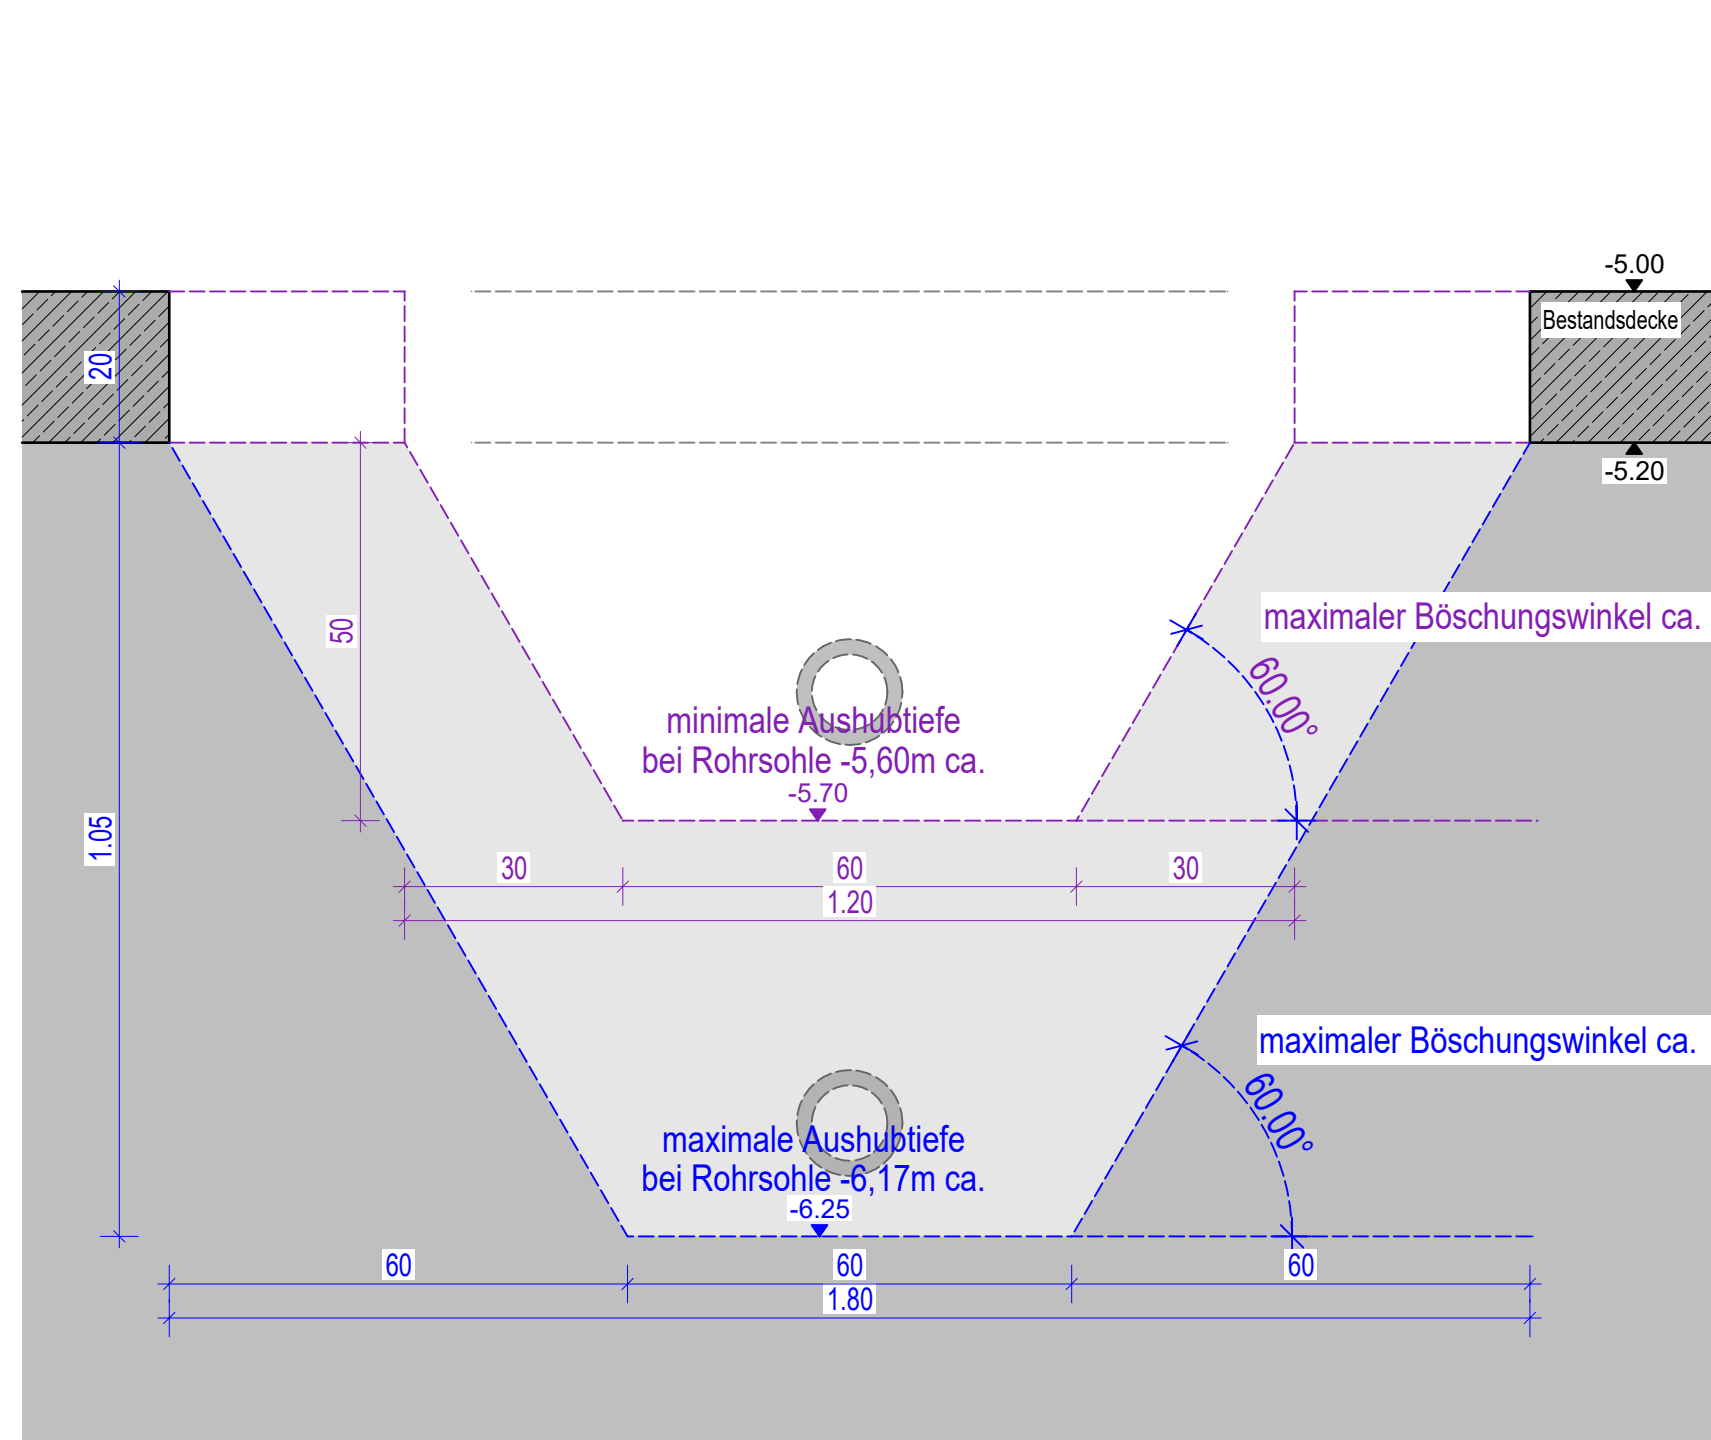

Detailschnitt zur Grundleitungsverlegung M 1:10

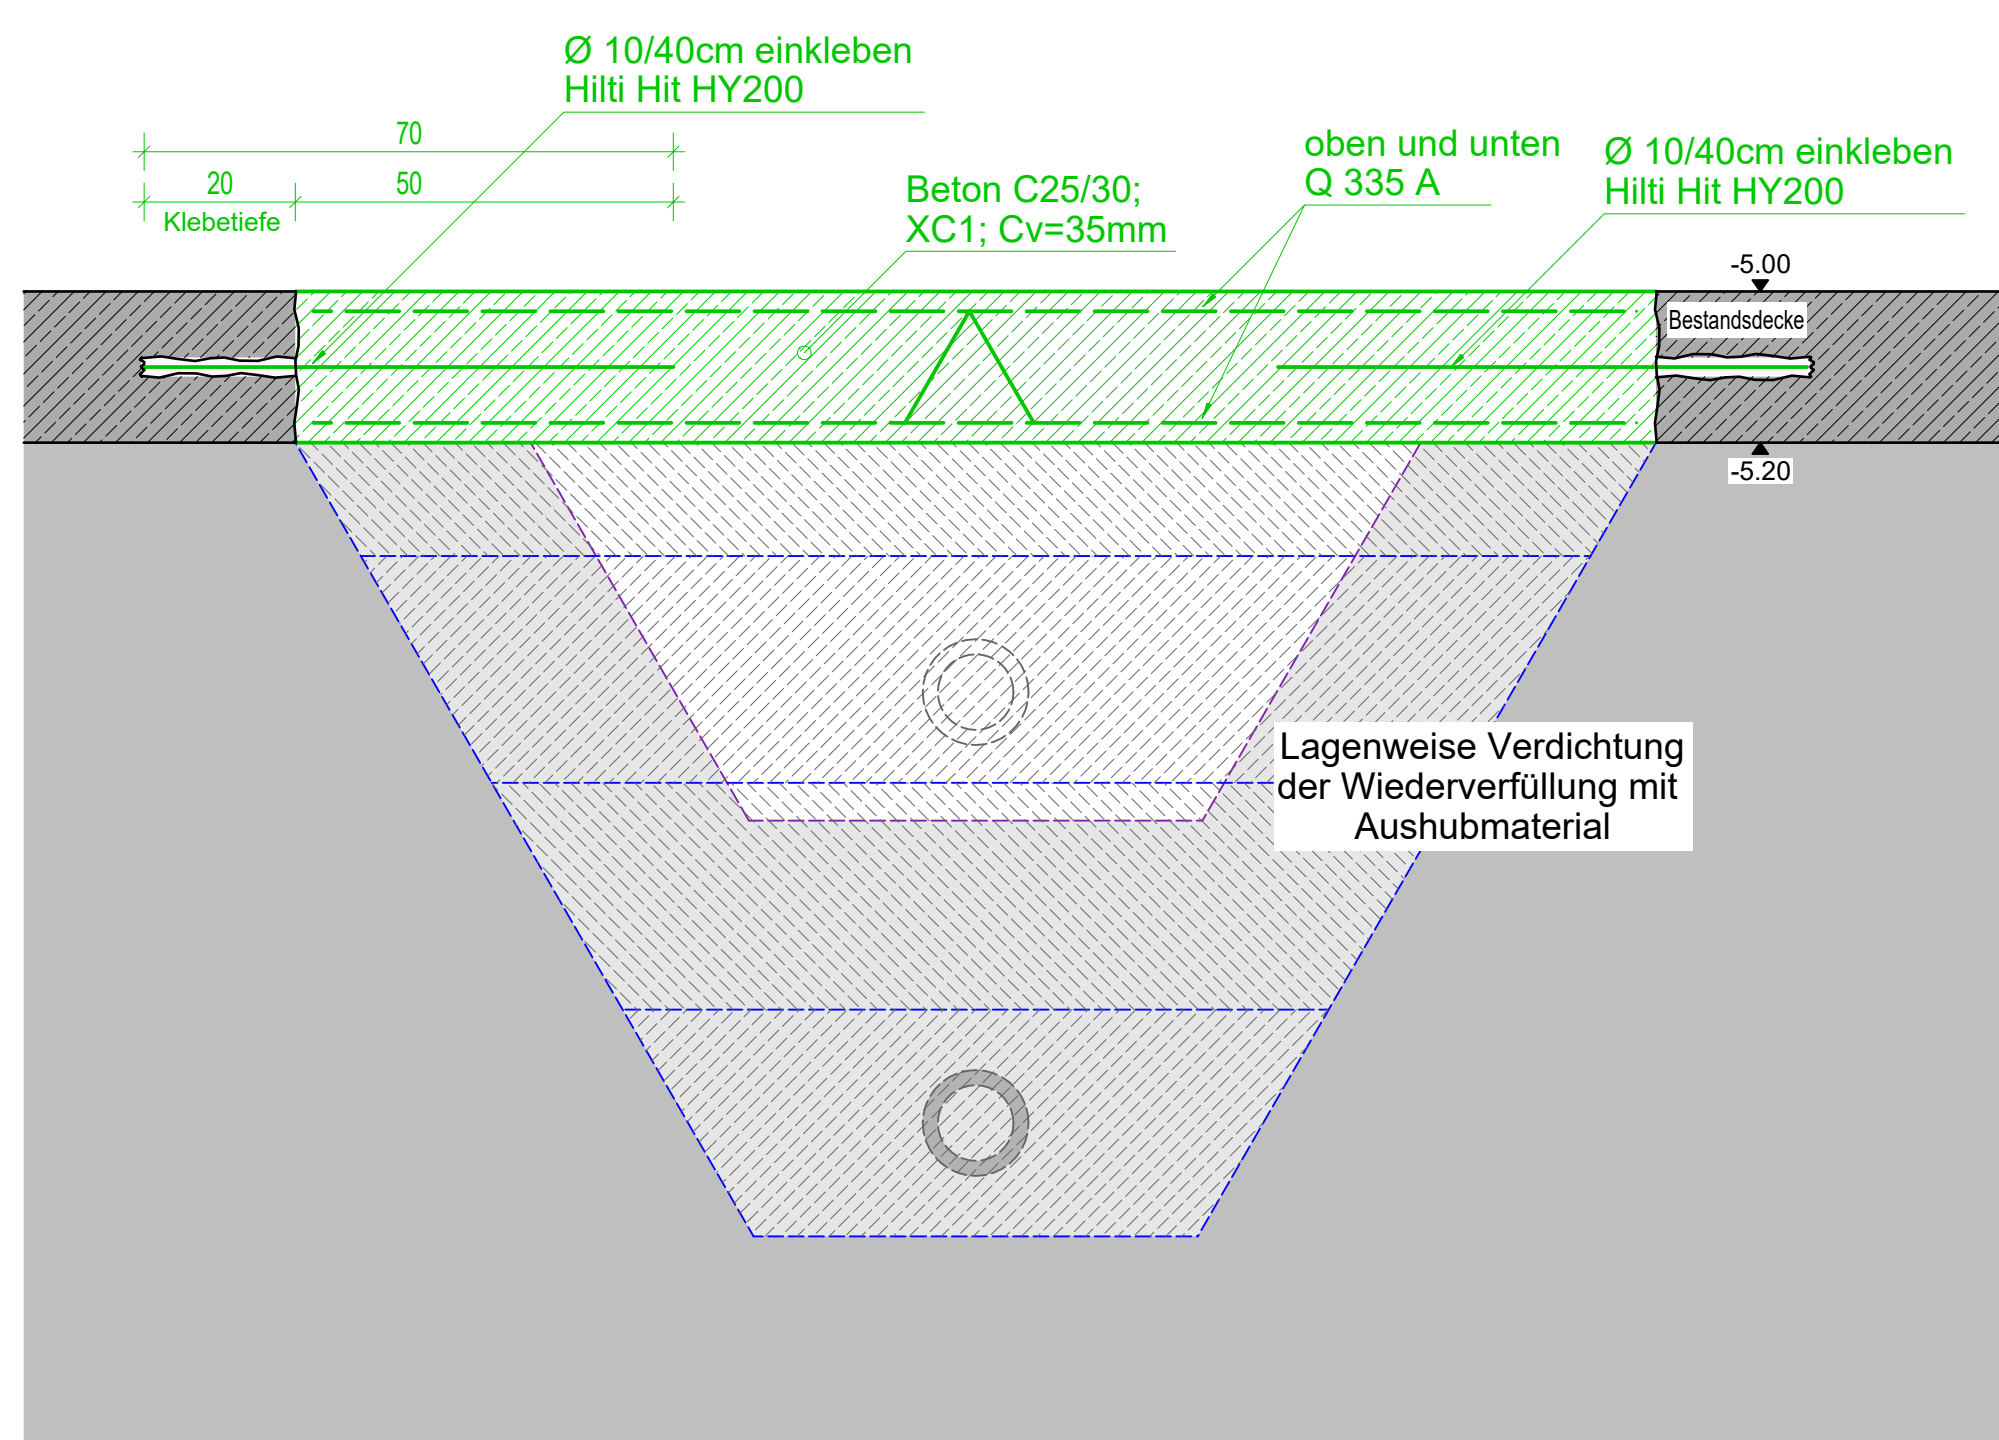

Detailschnitt zur Wiederverfüllung/Ergänzung Bodenplatte M 1:10