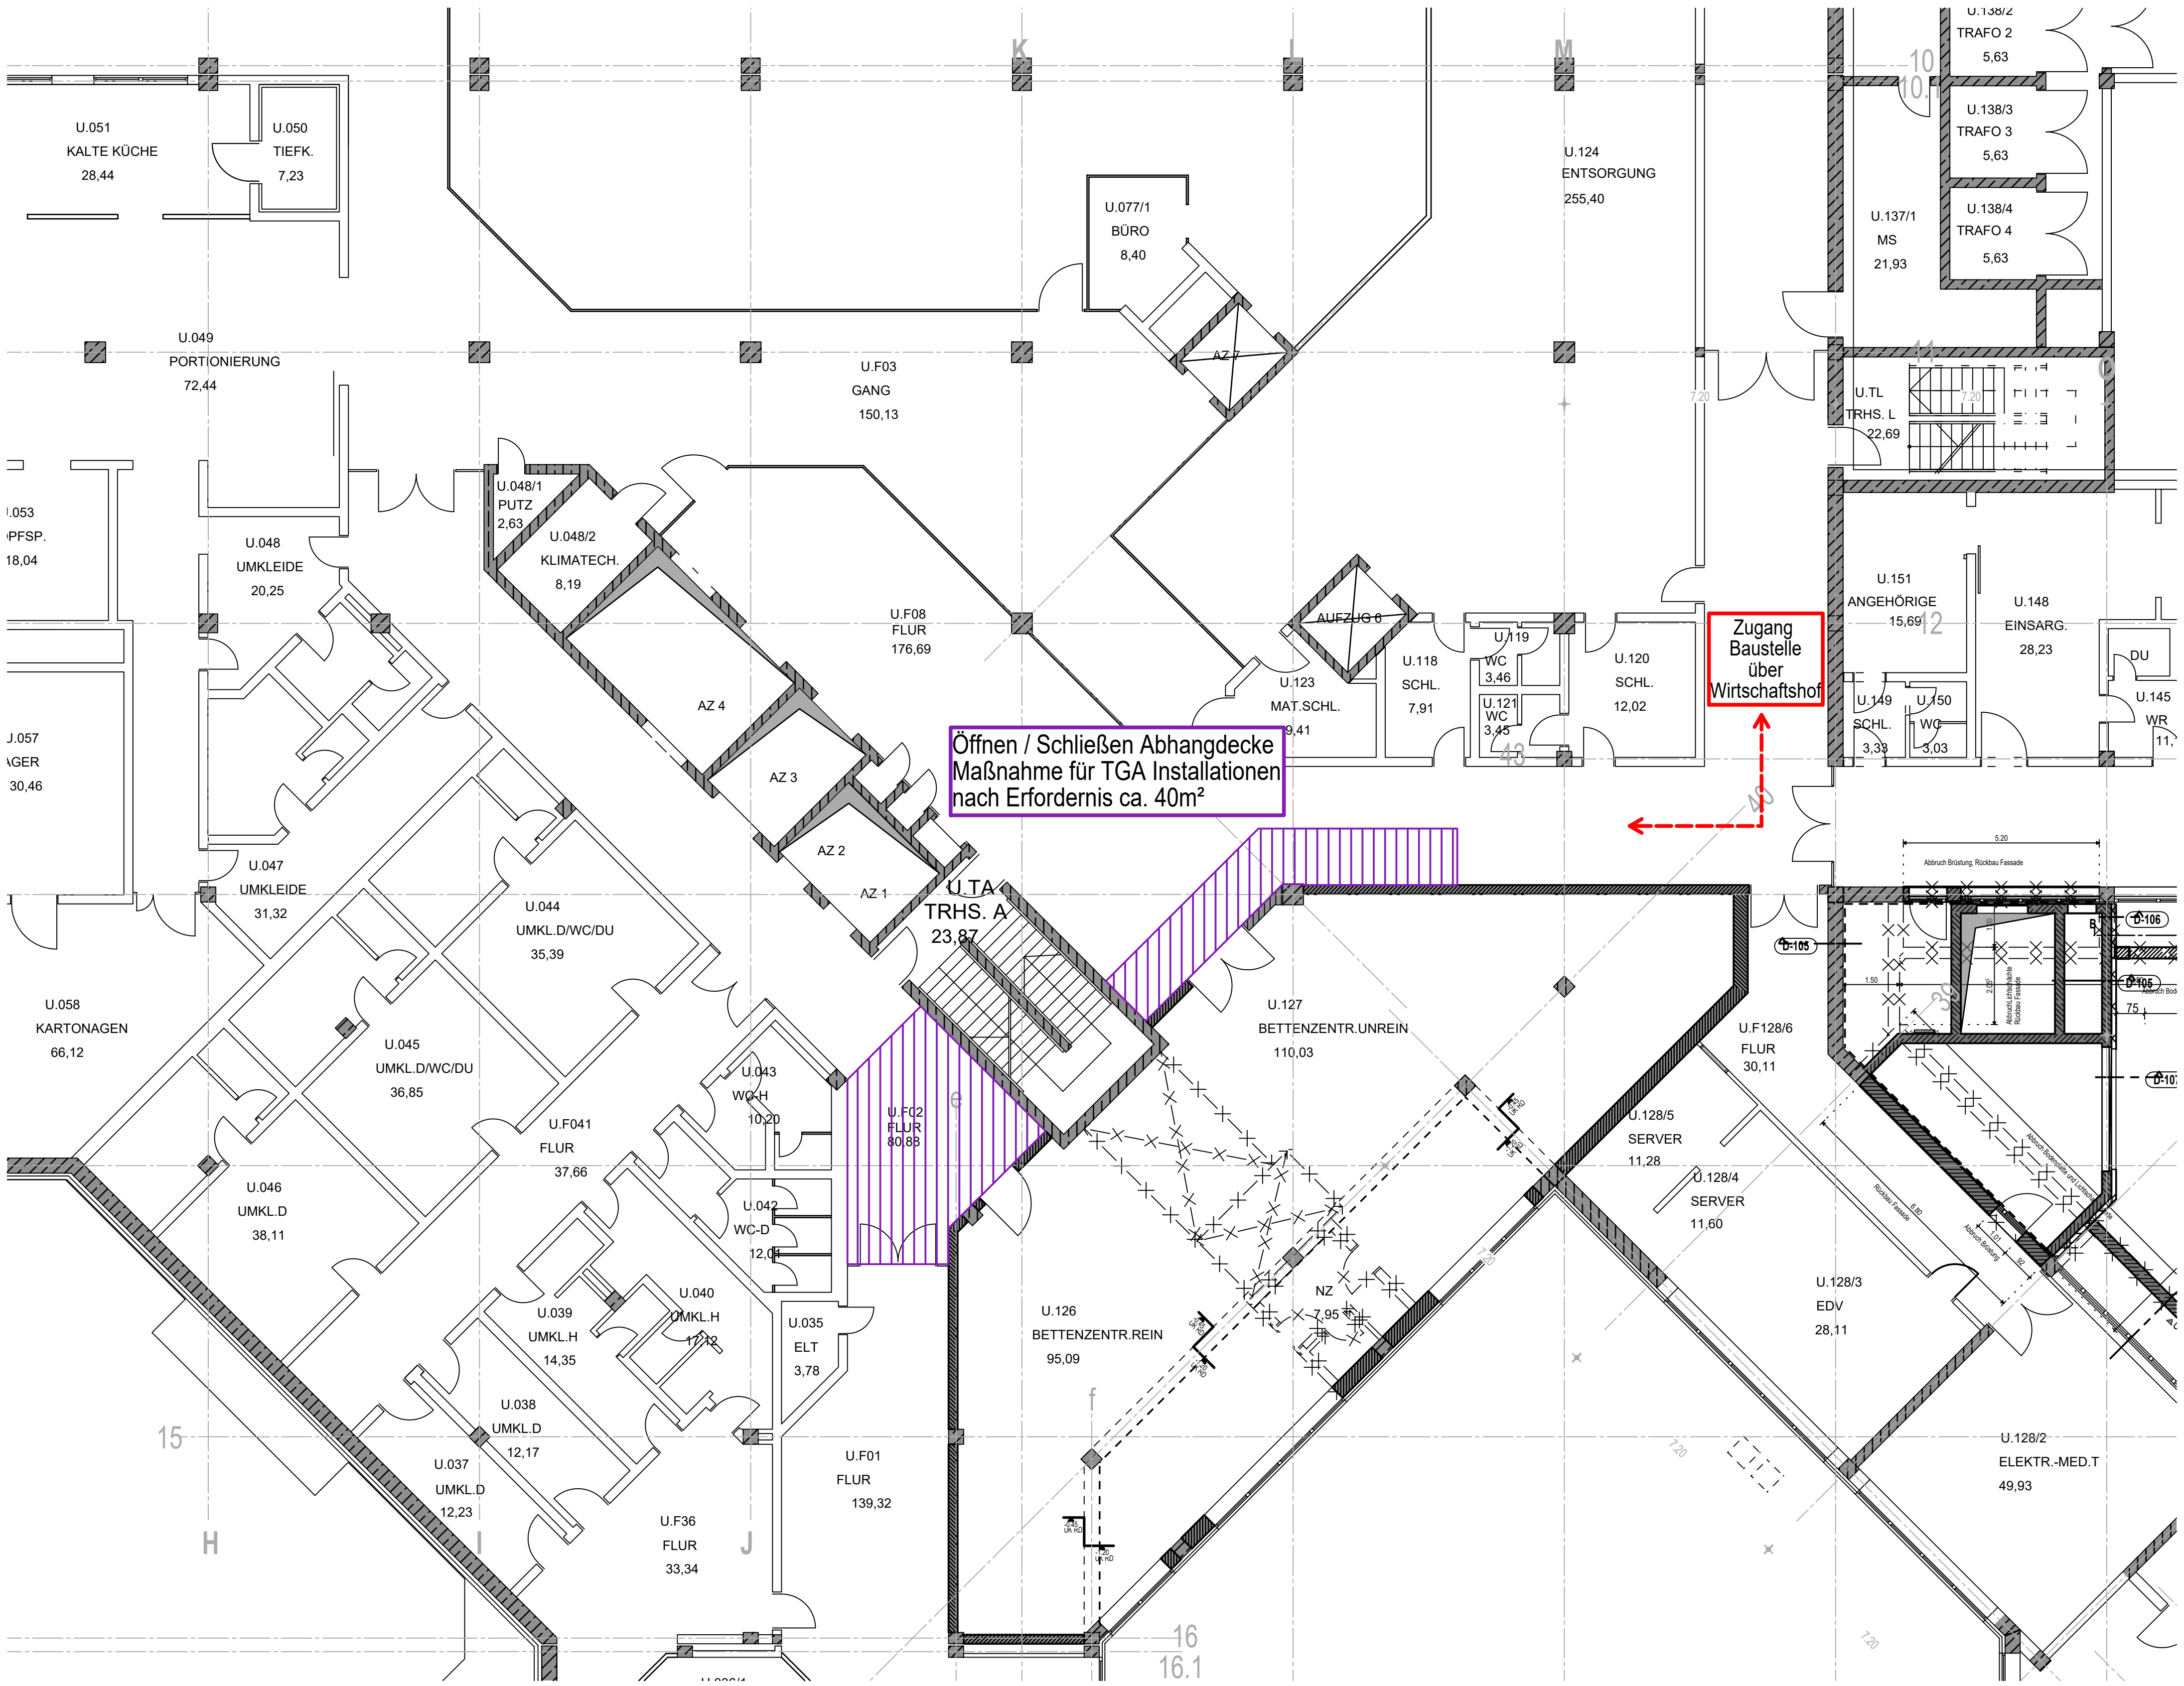

Alle Maße sind vor Ort zu prüfen

Index	Gez.	Datum	Änderungsbeschreibung

InnKlinikum Altötting

SANIERUNG BETTENZENTRALE

AUSFÜHRUNGSPLANUNG -

Übersicht Maßnahmen im Bestand

PLANNR.: A-P3-BT6-B-Umbau INDEX: -

MAßSTAB: 1:200 DATUM: 26.04.2022