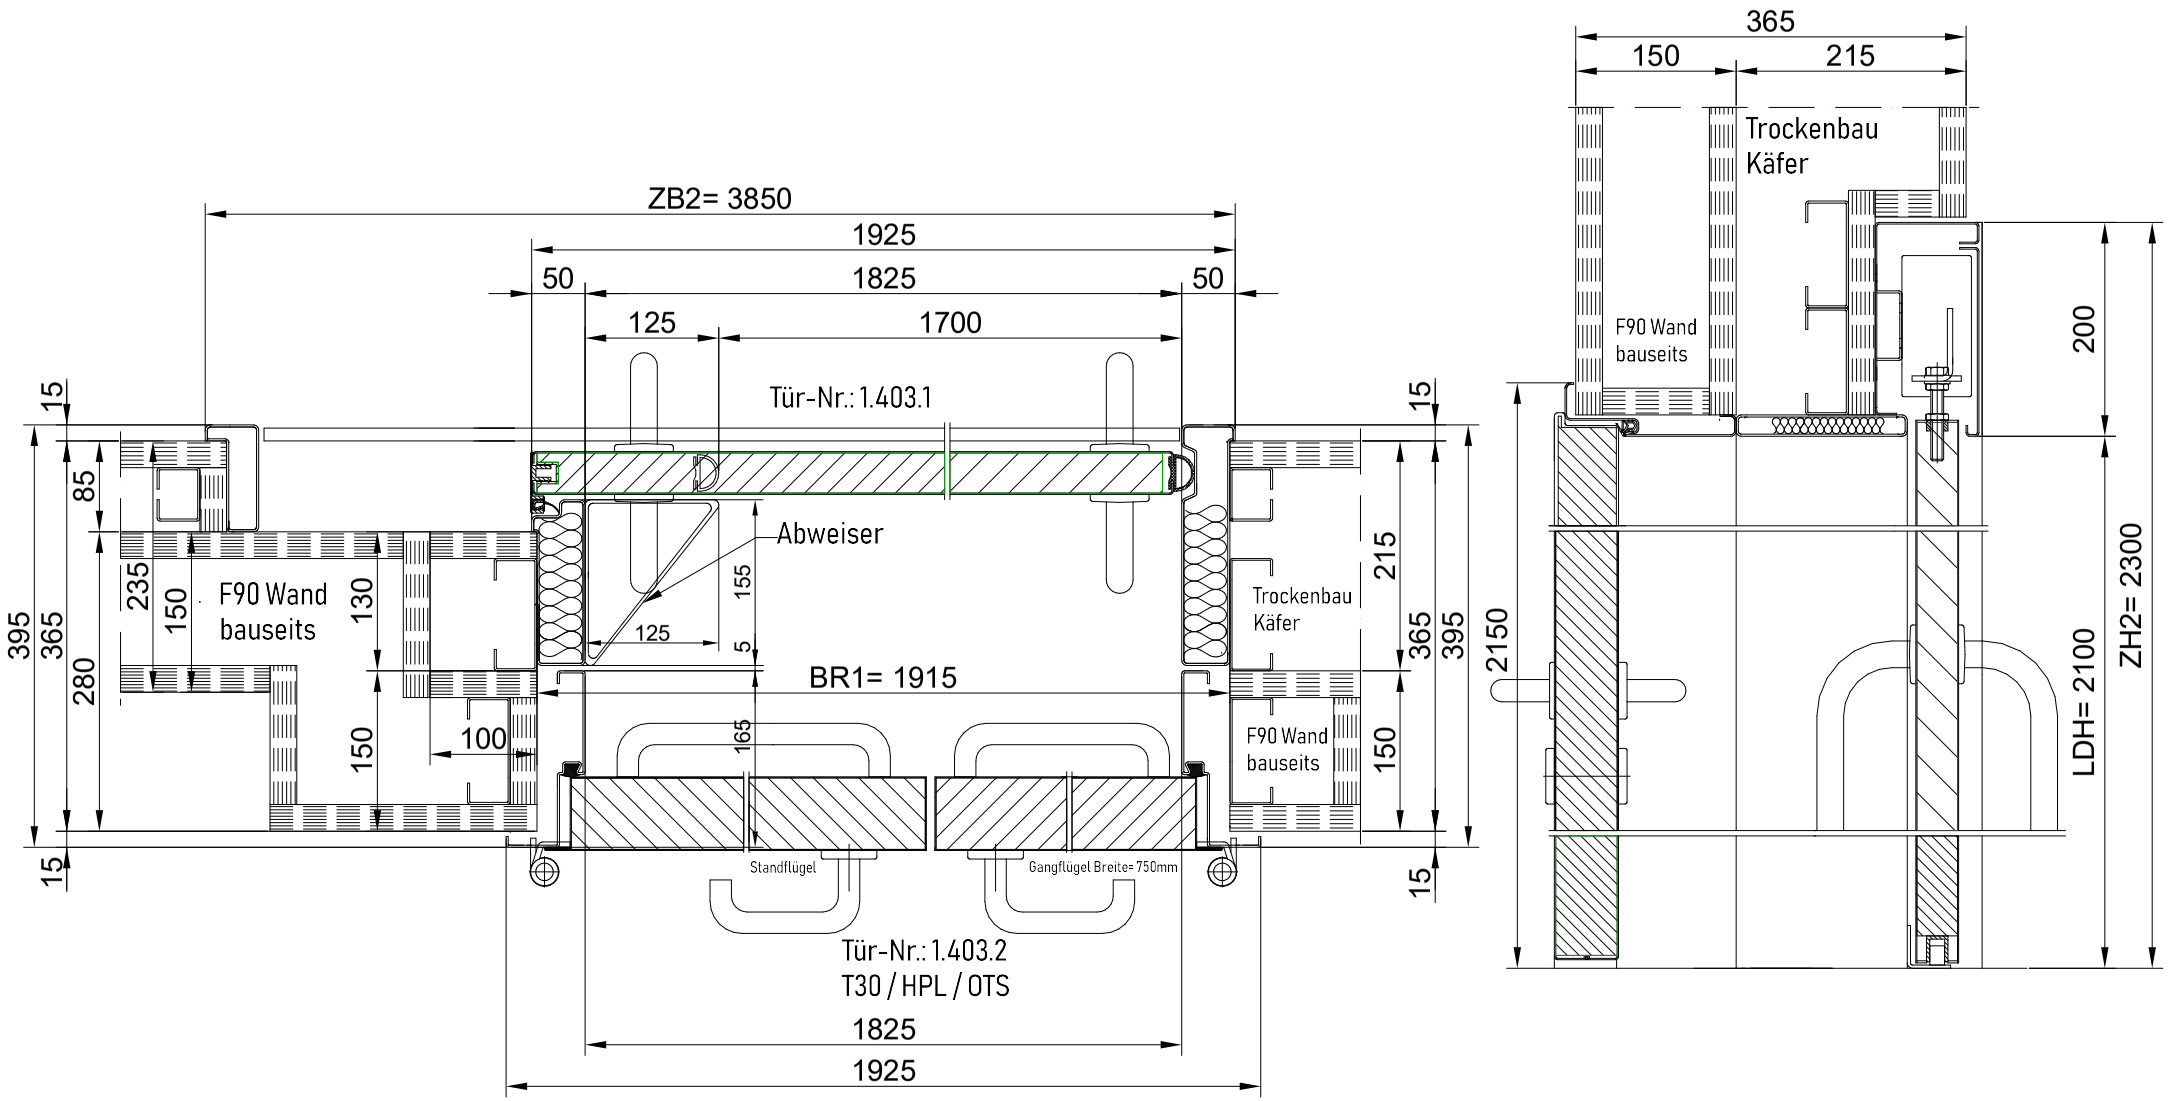

Bauvorhaben / construction project: PJ190100-Altötting			
Gez.Konstruktion / draw construction: Detail-Kombinationstüren 1.403.1			
	Datum/Date	Name	
Bearb.	24.08.2018	Tjabus	

© Alle Rechte vorbehalten all rights reserved. HT LABOR + HOSPITALTECHNIK GmbH Konstruktionsänderungen bleiben vorbehalten / construction changes are reserved

HT GROUP
Your Partner in Healthcare Technology

HT Labor + Hospitaltechnik GmbH
Rambacher Straße 2 • 91180 Heideck • Germany
info@htgroup.de • www.htgroup.de

Auftrag-/Order-No.	Zeichn.-Nr. / drawing No.	
PJ190100		A M