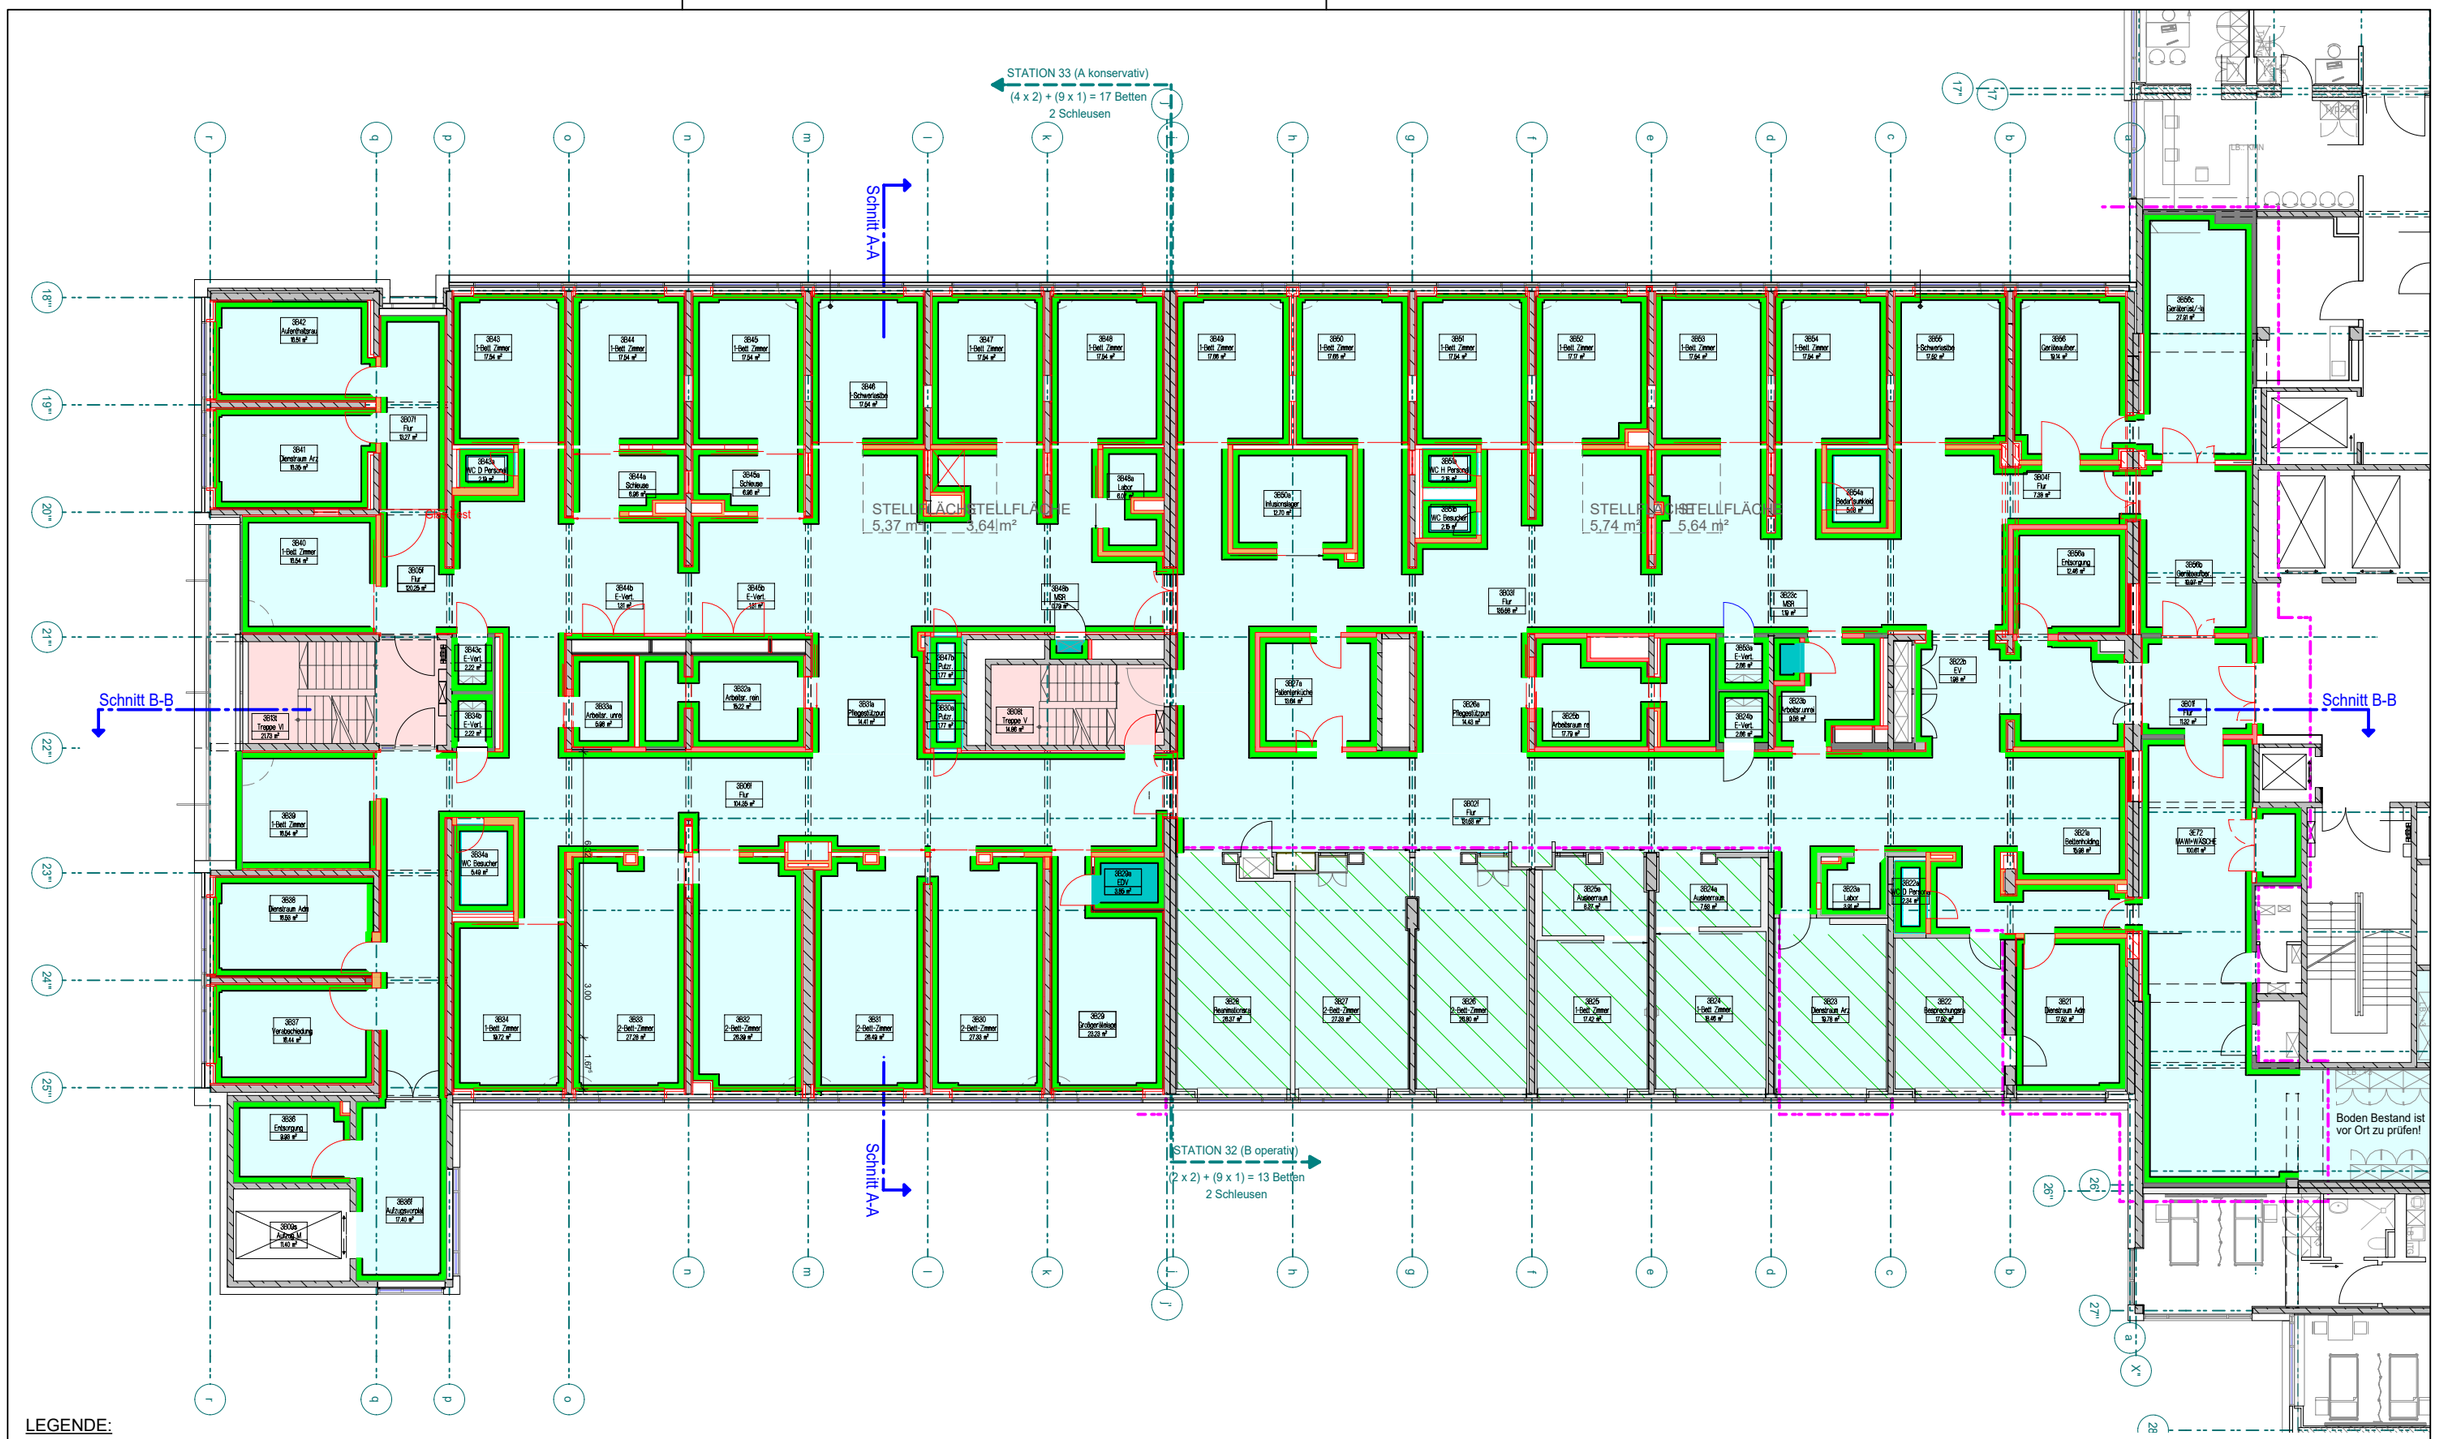

LEGENDE:

Bodenbeläge: ITS-Station 32

- Linoleum
- Linoleum ableitfähig
- Fliesen 10x10 cm
- Kunststein Bestand

Leiste:

- Stellsockel, 10 cm hoch
- Stellsockel-Fliesen, 10 cm hoch

INDEX	DATUM	GEZ.	BEMERKUNG
01	23.04.2021	SK	Anpassung Angaben Bodenbelag und Sockel
02	08.04.2022	FU	WCs, Putzräume, Bedarfsumkleide: Linoleum anstatt Fliesen

BGF: 689,64 + 1209,88 = 1899,52 m² gesamt
NGF: 580,45 + 962,86 = 1543,31 m² gesamt

MÜNCHEN KLINIK gGmbH
Thalkirchner Straße 48, 80337 München

Klinikum Neuperlach - Umbau und Strukturverbesserung Intensivstation

30013/KN - Station 32

INTENSIVSTATION EBENE 03
ÜBERSICHT BODENBELÄGE

M 1:200

Standort	Gebäude	Geschoss	Phase	Planer	Plantyp	Index	Gez_vom/am	Plotdatum
KN	HG	E3	A	AÜ	GR02	02	SK	06.05.2020