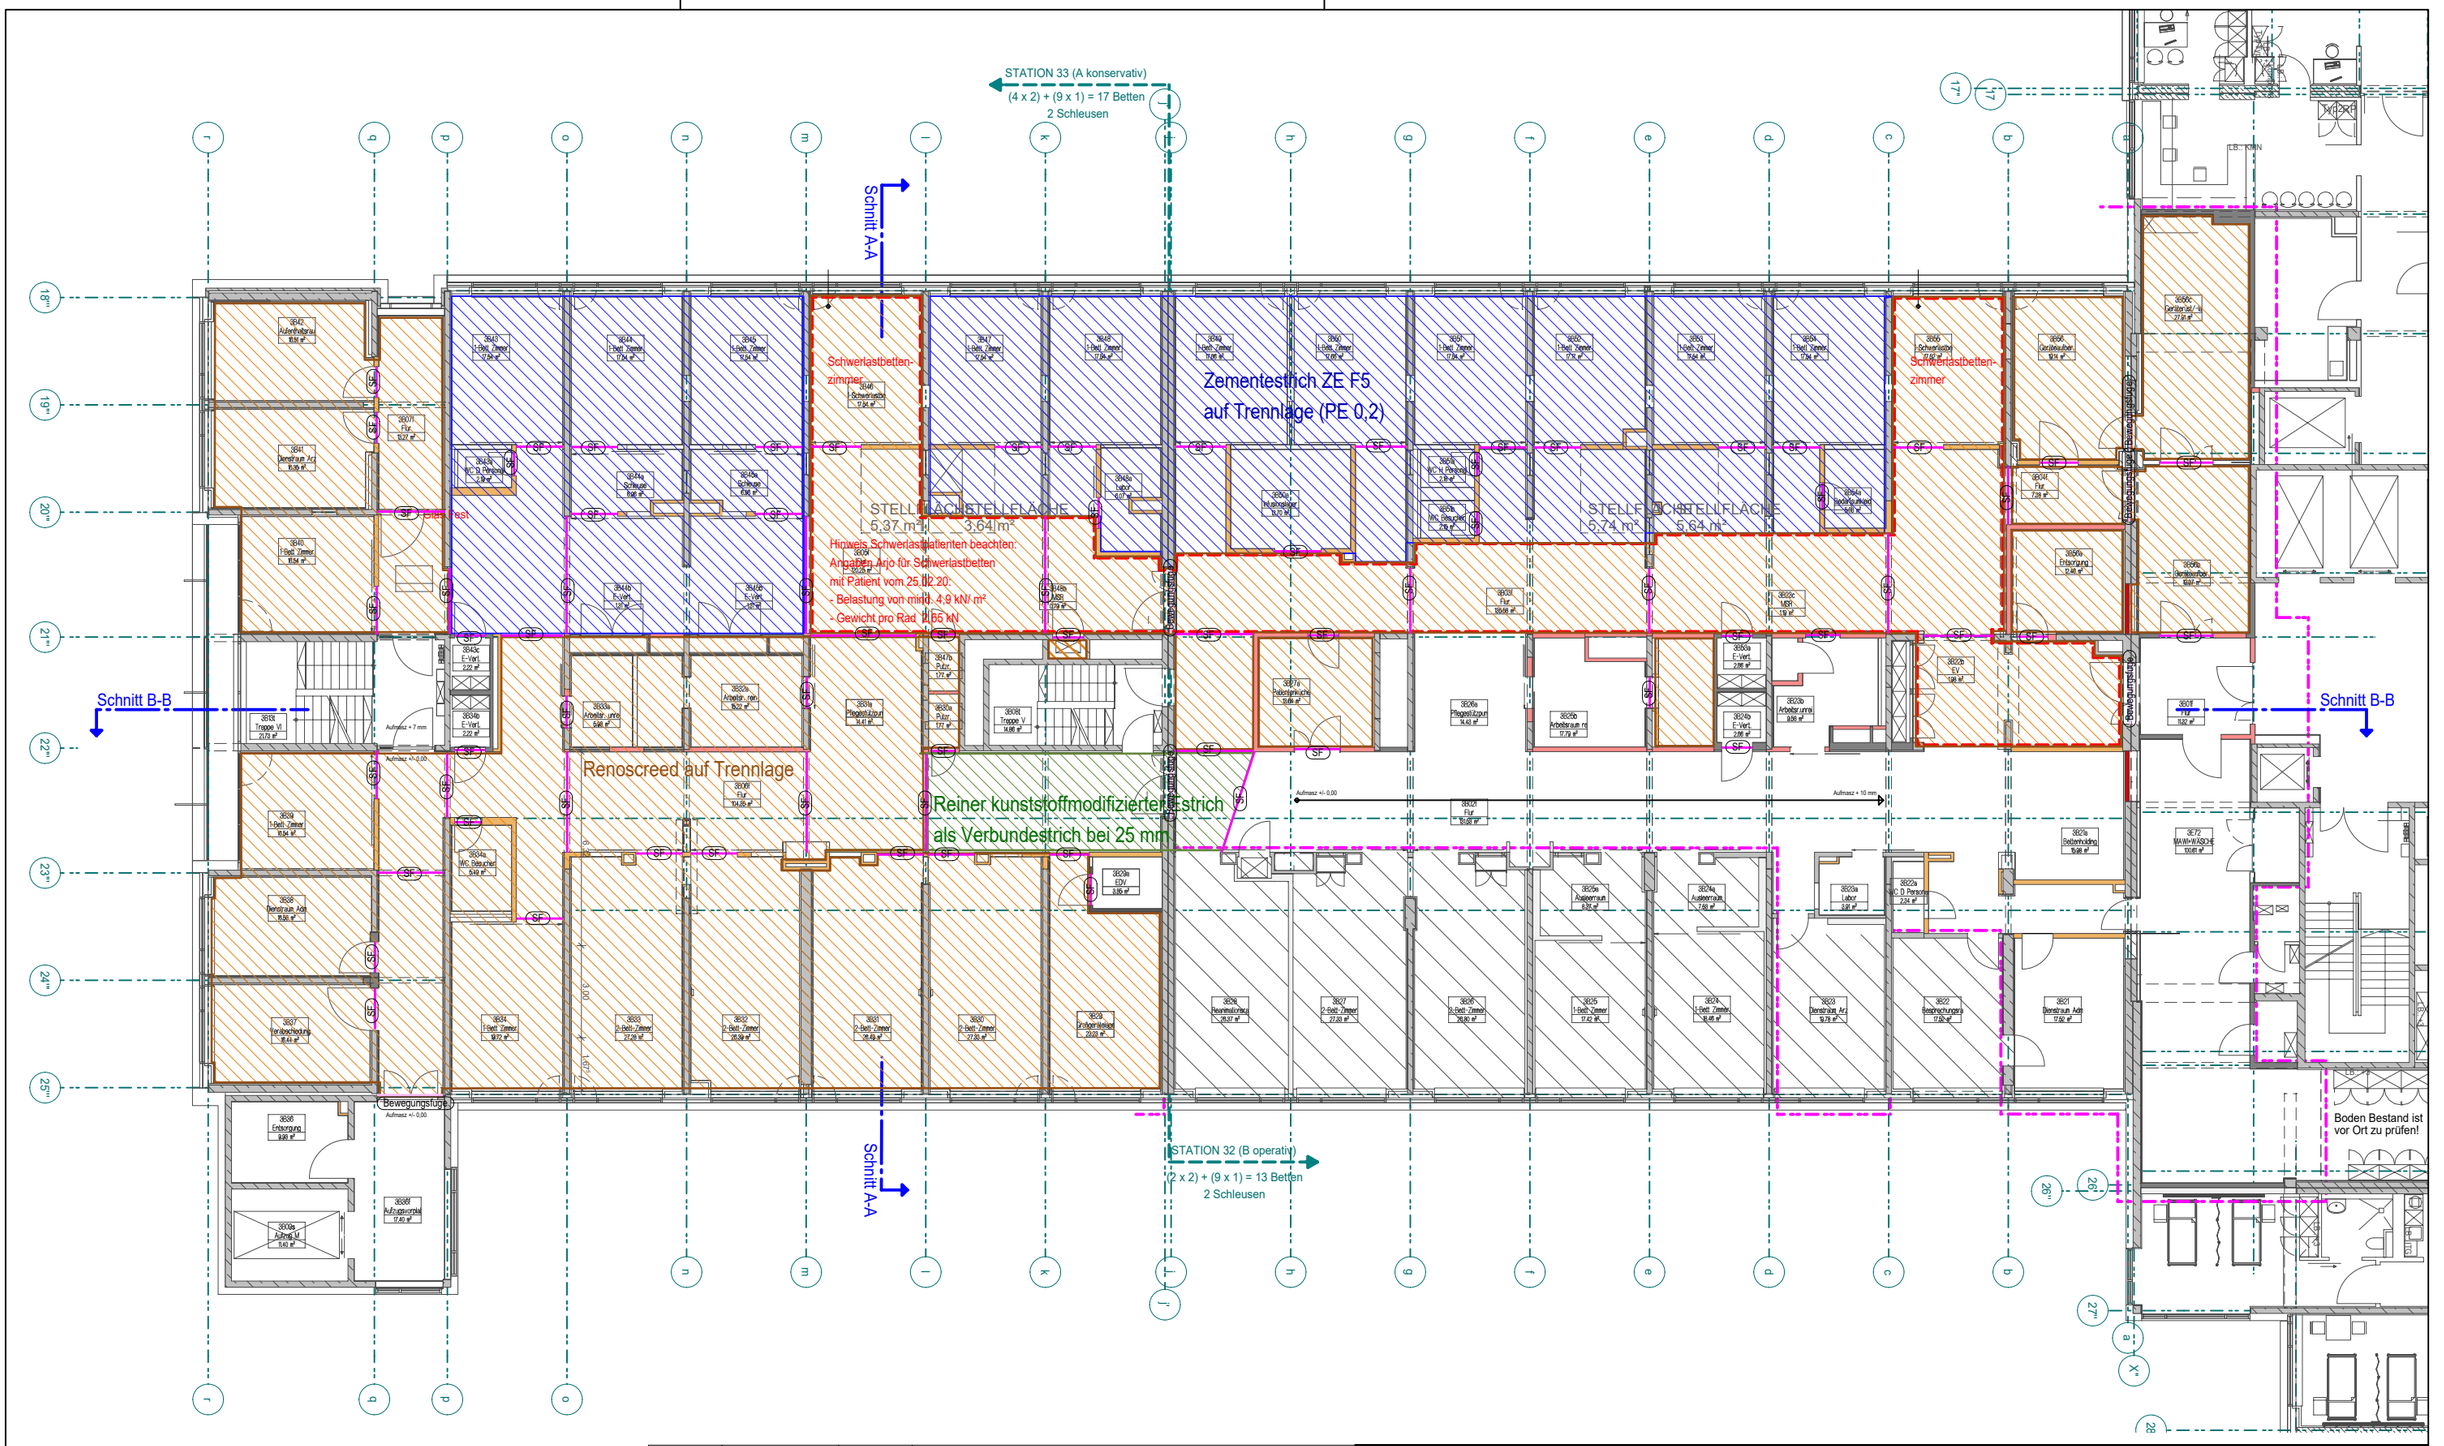

LEGENDE:

Estrich NEU:

- Zementestrich
- Renoscreed
- Kunststoffmodifizierter Estrich
- SF — Schwindfugen/ Fugenprofil
- Bereich Schwerlastverkehr

Zementestrich ZE F5
auf Trennlage (PE 0,2)

Renoscreed auf Trennlage

Reiner kunststoffmodifizierter Estrich
als Verbundestrich bei 25 mm

Hinweis Schwerlastpatienten beachten:
Angaben Arjo für Schwerlastbetten
mit Patient vom 25.02.20:
- Belastung von mind. 4,9 kN/ m²
- Gewicht pro Rad 2,65 kN

INDEX	DATUM	GEZ.	BEMERKUNG
V_01	08.04.2022	FU	Ergänzung Schwindfugen an fehlenden Türen. Renoscreed im Bereich Schwerlastverkehr.
V_02	02.05.2022	FU	Estrich neu nördlich Achse A laut Angabe MK Bau vom 22.04.22.
A_03	03.05.2022	FU	Ergänzung Bewegungsfugen. Raum 3B27a mit Renoscreed.

BGF: 689,64 + 1209,88 = 1899,52 m² gesamt
NGF: 580,45 + 962,86 = 1543,31 m² gesamt

MÜNCHEN KLINIK gGmbH

Thalkirchner Straße 48, 80337 München

Klinikum Neuperlach - Umbau und Strukturverbesserung Intensivstation

30013/KN - Station 32

INTENSIVSTATION EBENE 03
ÜBERSICHT BODENBELÄGE

M 1:200

Standort	Gebäude	Geschoss	Phase	Planer	Plantyp	Index	Gez_vom/am	Plotdatum
KN	HG	E3	A	AÜ	GR08	A_03	FU	06.04.2022