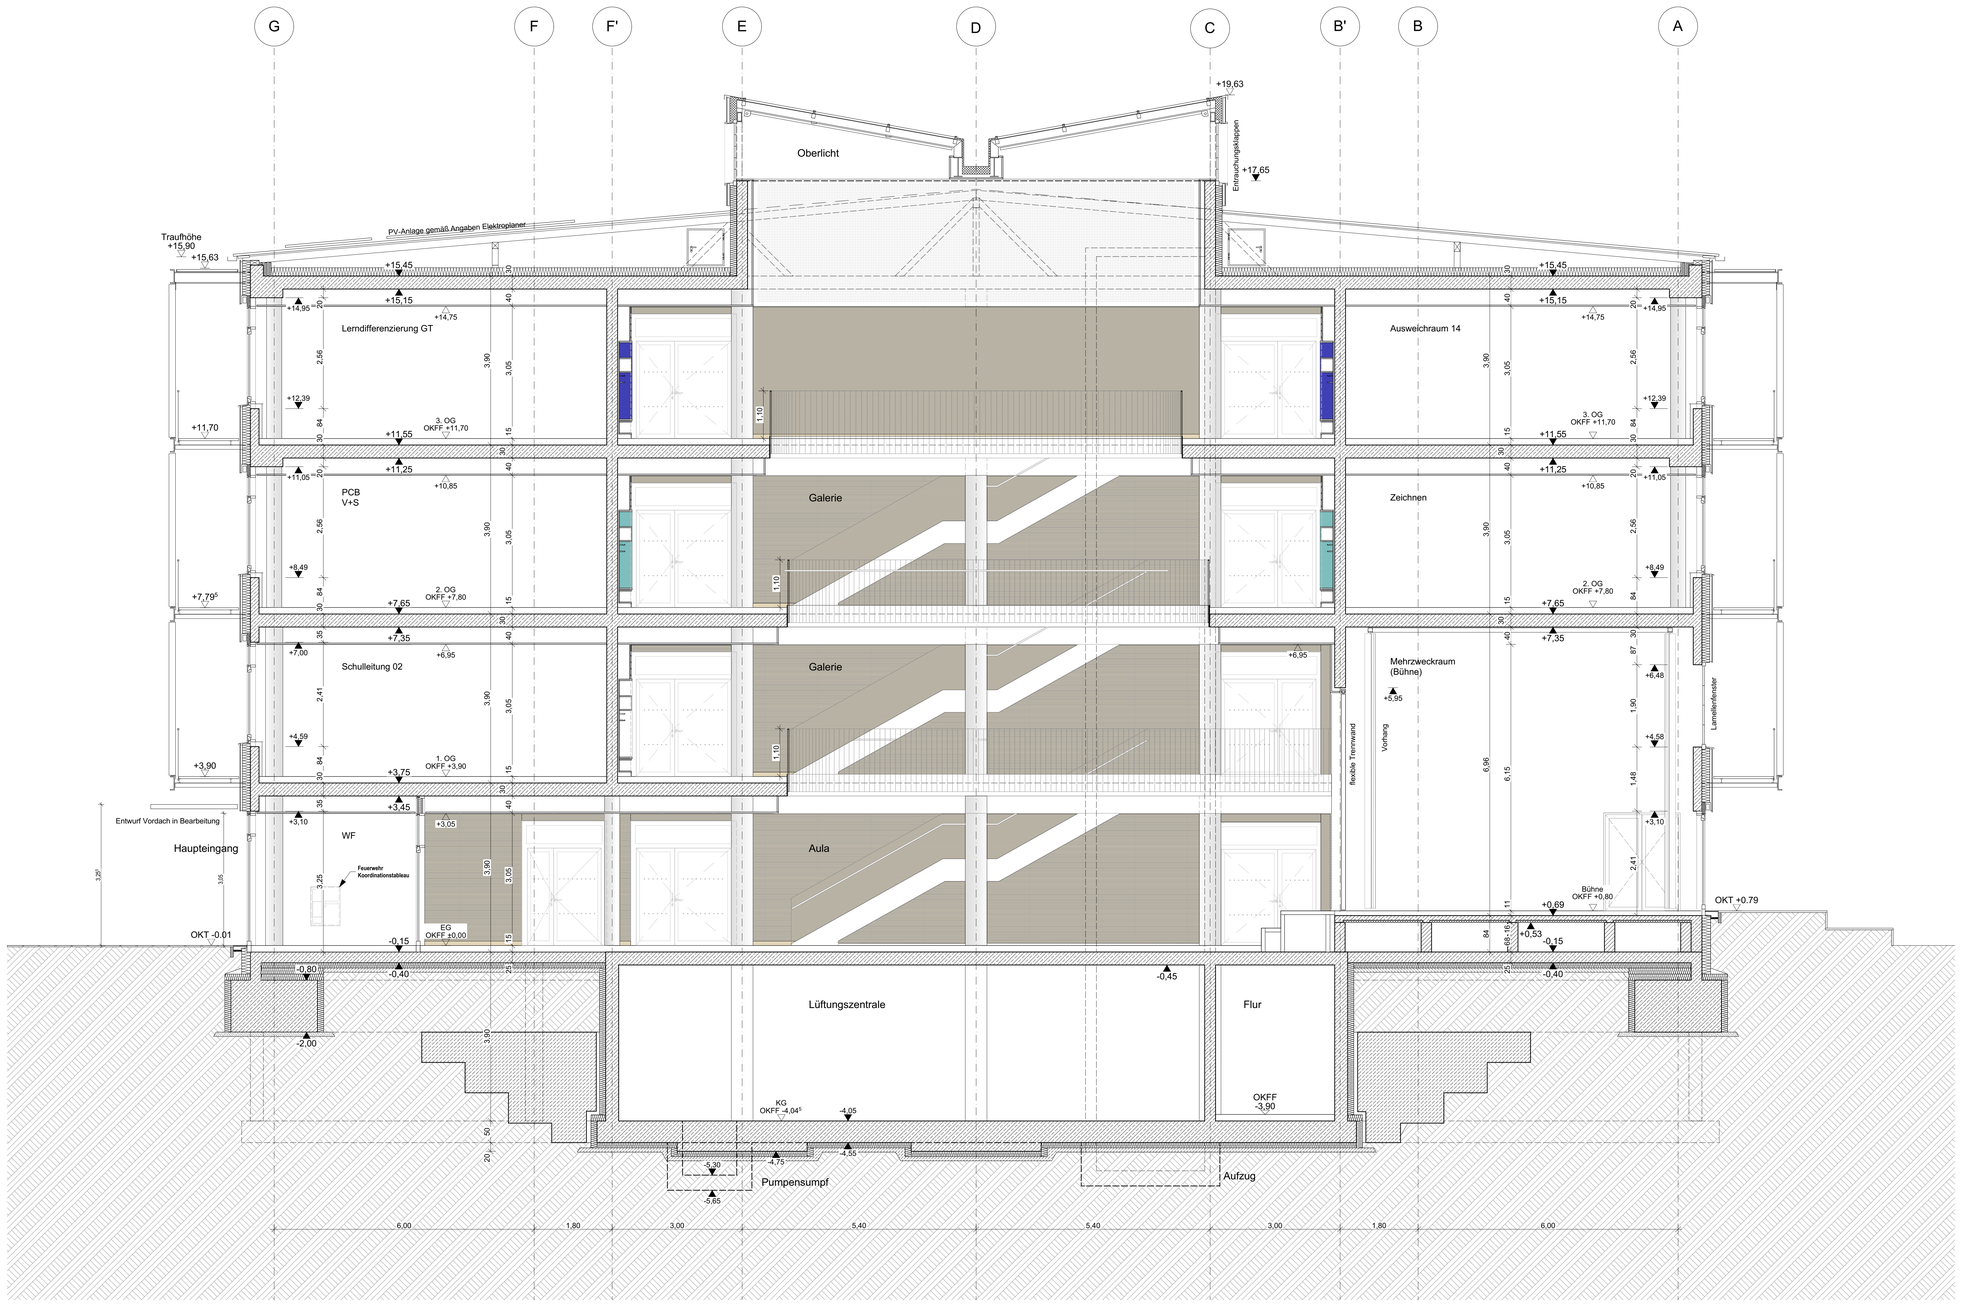

LEGENDE

F30	feuerhemmendes Bauteil
F60	hochfeuerhemmendes Bauteil
F90	feuerbeständiges Bauteil
BW	Brandwand
Bauart BW	feuerbeständige Wand in Brandwandqualität
fb	feuerbeständig
RS	Rauchschutztür / -tor (DIN 18095)
VD	vollwandige, dichtschließende Tür
VDS	vollwandige, dichtschließende Tür, selbstschließend
T30	feuerhemmende Tür / Tor (DIN 4102, Teil 5)
T30 RS	feuerhemmende Rauchschutztür / -tor
T90	feuerbeständige Tür / Tor (DIN 4102, Teil 5)
T90 RS	feuerbeständige Rauchschutztür / -tor
NA	Notausgang
LI	Lichter Durchgang
42dB	schalldämmendes Bauteil, erf. Schalldämmmaß R´w
BRH	Brüstungshöhe Roh über OKFF
OK	Oberkante
UK	Unterkante
VK	Vorderkante
BP	Bodenplatte
GSP	Geschirrspüler
BR	Backrohr
RD	Rohdecke
FD	Fertigdecke
RF	Rohfußboden
FF	Fertigfußboden
KS	Kühlschrank
Mikro	Mikrowelle

Motor f. Sonnenschutz
M: Markise R: Raffstore

		Estrich
	STB	Stahlbeton
		Stahlbetonfertigteil
	MW	Mauerwerk
	GK	Gipskarton-Ständerwand

Durchbruchsangaben sind in cm angegeben

BD 30/15	Bodendurchbruch B/L
BS 30/15/5	Bodenschlitz B/L/H
DD 30/15	Deckendurchbruch B/L
DS 30/15/5	Deckenschlitz B/L/H
WD 30/15	Wanddurchbruch B/H
UK +2,50	UK über ±0,00
FR Ø 45	Futterrohr Durchmesser
RA +2,50	Rohrachse über ±0,00
WS 30/15/5	Wandschlitz B/L/T
UK +2,50	UK über ±0,00
HK	Heizkörper
E-UV	Elektrounterverteilung
SK	Sockelkanal Elektro
RR	Regenfallrohr
BE	Fußbodeneinlauf
DE	Dacheinlauf
tr.Stg.	trockene Steigleitung
AE	Attikaentwässerung
NÜ	Notüberlauf
E	Elektro
S	Sanitär
L	Lüftung
H	Heizung
UZ	Unterzug
ÜZ	Überzug

Grundstücksgrenze
hinter/ über Schnittebene
vor Schnittebene/ verdeckt
Brandwand
T.0.02.01 — Türnr. (siehe Türliste)
Bodendose mit Estrichtank
Bodensteckdose
Bodeninstallationssäule

Raumstempel:

Raumname
Raumnummer — ▽ ±0,00 / ▼ ±0,15
NF — Nettoraumfläche
LRH — Lichte Raumhöhe
OKFF bis UKRD 3,45 m — Höhe von OKFF bis UKRD
B — Fußbodenbekleidung
W — Wandbekleidung
D — Deckenbekleidung

Höhenangaben:

OKG Oberkante Gelände
OKFF ±0,00 OKFF über ±0,00
OKRF ±0,00 OKRF über ±0,00
UKFD ±0,00 UKFD über ±0,00
UKRD ±0,00 UKRD über ±0,00
OKR ±0,00
UKR ±0,00
▲ ±0,00 UKRD über ±0,00
△ ±0,00 UKFD über ±0,00
▽ ±0,00 OKFF über ±0,00
▼ ±0,00 OKRF über ±0,00

Unterzüge: Unterzug UZ a/b

Brüstungen: BRH= a — OK Brüstung Roh / OK Fertigboden

Innentüren: UK Stz.o Roh — Öffnungsbreiten für Türen im Trockenbau sind 1 cm größer als im Plan angegeben herzustellen! — OK Fertigboden

Außentüren: UK Stz.o Roh — OK Rohboden

STB Betonqualität SB 2/3		GK harte Beplankung	Versprung Rohfußboden
STB mit Beschichtung		Akustikwandpaneel	Versprung Rohdecke
Innenputz mit Beschichtung		Wandpaneel	
Lackbeschichtung		beschichtet	
Wandfliesen raumhoch		gespachtelt und beschichtet	
Wandfliesen mit Höhe zu OKFF		GK Sturz akustik	
Fliesenspiegel		GK Sturz	
GK akustik		Estrichfuge	

XXXX Detailverweis Horizontalschnitt
XXXX Detailverweis Vertikalschnitt

BEMERKUNGEN

- Alle Maße sind vor Baubeginn eigenverantwortlich zu prüfen.
- Eventuelle Unstimmigkeiten sind sofort und nachzeitig vor Erstellung mit der Objektüberwachung zu klären.
- Gilt nur in Verbindung mit den entsprechenden Schnitten, Ansichten und Detailplänen.
- Gilt nur in Verbindung mit den Plänen und Angaben der Tragwerksplanung und der Haustechnik.
- Schächte sind nur in Abstimmung mit der örtlichen Bauleitung zu schließen.
- Für nichttragende MW- Wände sind zu den Angaben der Planung die Angaben der Tragwerksplanung, DIN 1053-1, DGM- Merkblatt" Nichttragende innere Trennwände" zu beachten.
- Die Einbauteile von in NU- STB nachträglich eingebrachten Befestigungsmitteln darf die Hälfte der Bauteilhöhe nicht überschreiten.
- Angaben zum Schallschutz Rw beziehen sich auf die geforderten Rechenwerte.
- wenn nicht anders angegeben Anschluss GK/Wand an STB-Decke gleitend.
- Regeldetails sind je Plan ein Mal exemplarisch angezeigt.
- wenn nicht anders angegeben Vermaßung Einbauteile auf Achse.
- Ausbaumaße beziehen sich bei MW und StB auf den Rohbau.
- Lichte Raumhöhe bezieht sich auf die UKFD bzw. UK Deckensegel.

PLANSTÄNDE

Index	Datum	Änderungen	gez.
10			
09			
08		**Arbeitsstand 24.11.2022**	
07			
06			
05			
04			
03	25.08.22	Planfortschreibung als Ausschreibungsgrundlage	yb
02	11.03.22	Brandschutzklappe in D.G hinzufüget, Brandschutztüren angepassen, Akustik Wandverkleidung in Aula hinzugefügt	sa
01	19.10.21	Oberlichter angepasst	sa
00	16.08.21	Planerstellung als Ausschreibungsgrundlage	jb

Diese Zeichnung und deren digitale Grundlage sind urheberrechtlich geschützt. Ihre Vervielfältigung, Mitteilung oder Übertassung an Dritte sowie die Verwertung ohne unser Einverständnis ist untersagt und gemäß § 106 ff UrhG und § 18 UWG strafbar.

Bauvorhaben / Projekt:

Grund- und Mittelschule St. Georg in Bad Aibling

Sonnenstraße 36 - 83043 Bad Aibling

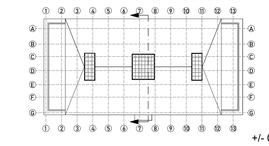

+/- 0,00 = +479,90m ü. NN

Bauherr:
Stadt Bad Aibling

vert. durch den 1. Bürgermeister
Herrn Stephan Schlier
Am Kalfterer 4, 83043 Bad Aibling

Planungsstufe / Leistungsphase: Ausschreibungsplanung	Bauteil / Bauabschnitt: A / Schule
Planbezeichnung: Schnitt B-B Schulgebäude	Status: Vorabzug
	Gezeichnet: jb / Geprüft:
	Erstellungsdatum: 16.07.21 / Index-Datum: 25.08.2022
Plannummer / -code: **A03-XXA.04-6v03**	Maßstab: 1:50 / Blattgröße / Format: DIN A0