


Ansicht Nord

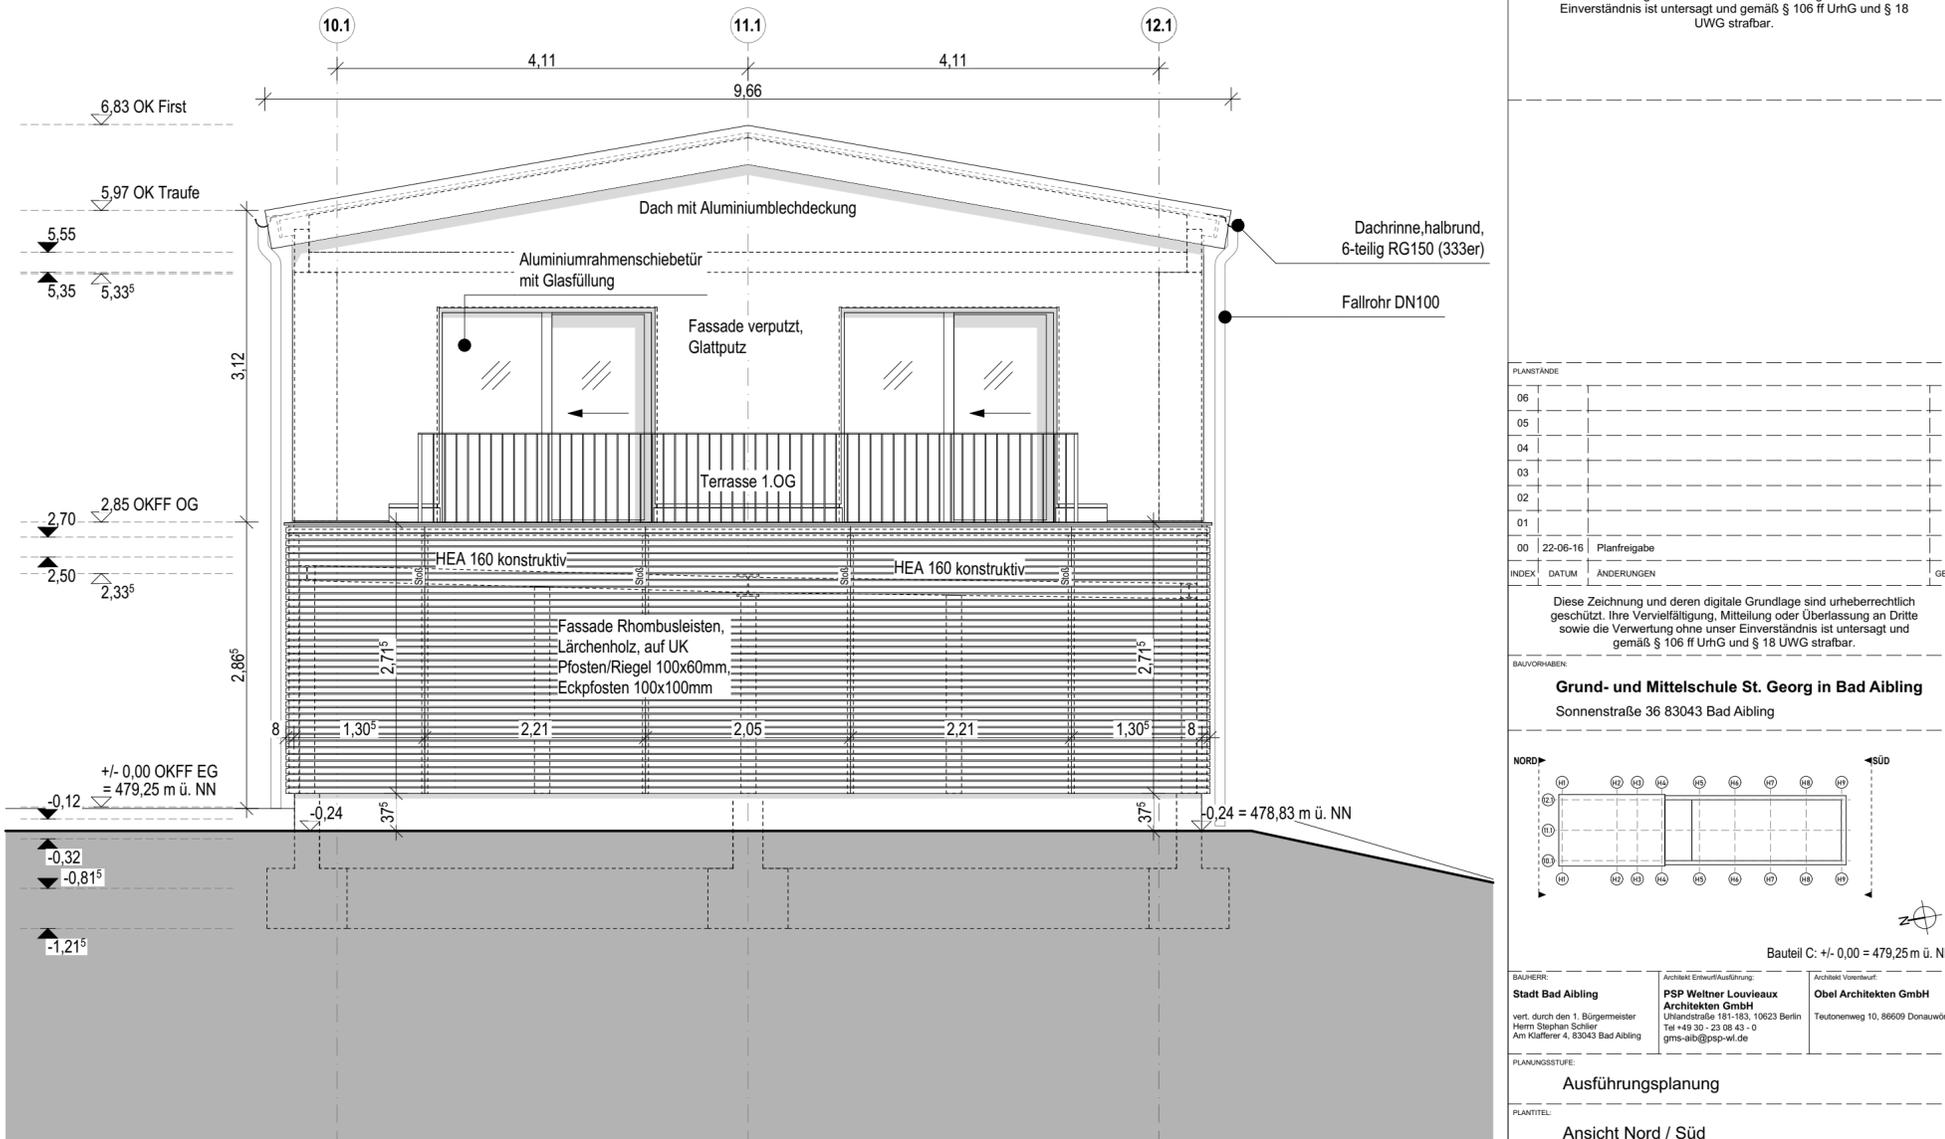

Ansicht Süd

PLAN NR.	BAUTEIL		
A04-XXC.01-5f01	C		
<p>Diese Zeichnung und deren digitale Grundlage sind urheberrechtlich geschützt. Ihre Vervielfältigung, Mitteilung oder Überlassung an Dritte sowie die Verwertung ohne unser Einverständnis ist untersagt und gemäß § 106 ff UrhG und § 18 UWG strafbar.</p>			
PLANSTADIEN			
06			
05			
04			
03			
02			
01			
00	22-06-16 Planfreigabe		
INDEX	DATUM		
	ÄNDERUNGEN		
<p>Diese Zeichnung und deren digitale Grundlage sind urheberrechtlich geschützt. Ihre Vervielfältigung, Mitteilung oder Überlassung an Dritte sowie die Verwertung ohne unser Einverständnis ist untersagt und gemäß § 106 ff UrhG und § 18 UWG strafbar.</p>			
<p>Grund- und Mittelschule St. Georg in Bad Aibling Sonnenstraße 36 83043 Bad Aibling</p>			
<p>NORD →</p> <p>← SÜD</p>			
<p>Bauteil C: +/- 0,00 = 479,25 m ü. NN</p>			
BAUHERR:	Architekt Entwurf/Ausführung:	Architekt Vorstudie:	
Stadt Bad Aibling	PSP Weltner Louvieux Architekten GmbH	Obel Architekten GmbH	
vert. durch den 1. Bürgermeister Herrn Stephan Schärer Am Klaffler 4, 83043 Bad Aibling	Uhländstraße 181-183, 10623 Berlin Tel +49 30 - 23 08 43 0 gms-ab@psp-wl.de	Teutonenweg 10, 86609 Donauwörth	
<p>PLANUNGSSTUFE:</p> <p>Ausführungsplanung</p>			
<p>PLANTITEL:</p> <p>Ansicht Nord / Süd</p>			
STATUS:	DATUM:	GEZEICHNET:	ERSTELLDATUM:
freigegeben	2022-06-16	pw	2022-05-19
PLAN NR.:	MASSSTAB:	BLATTGRÖSSE:	
A04-XXC.01-5f01	1:50	DIN A2	