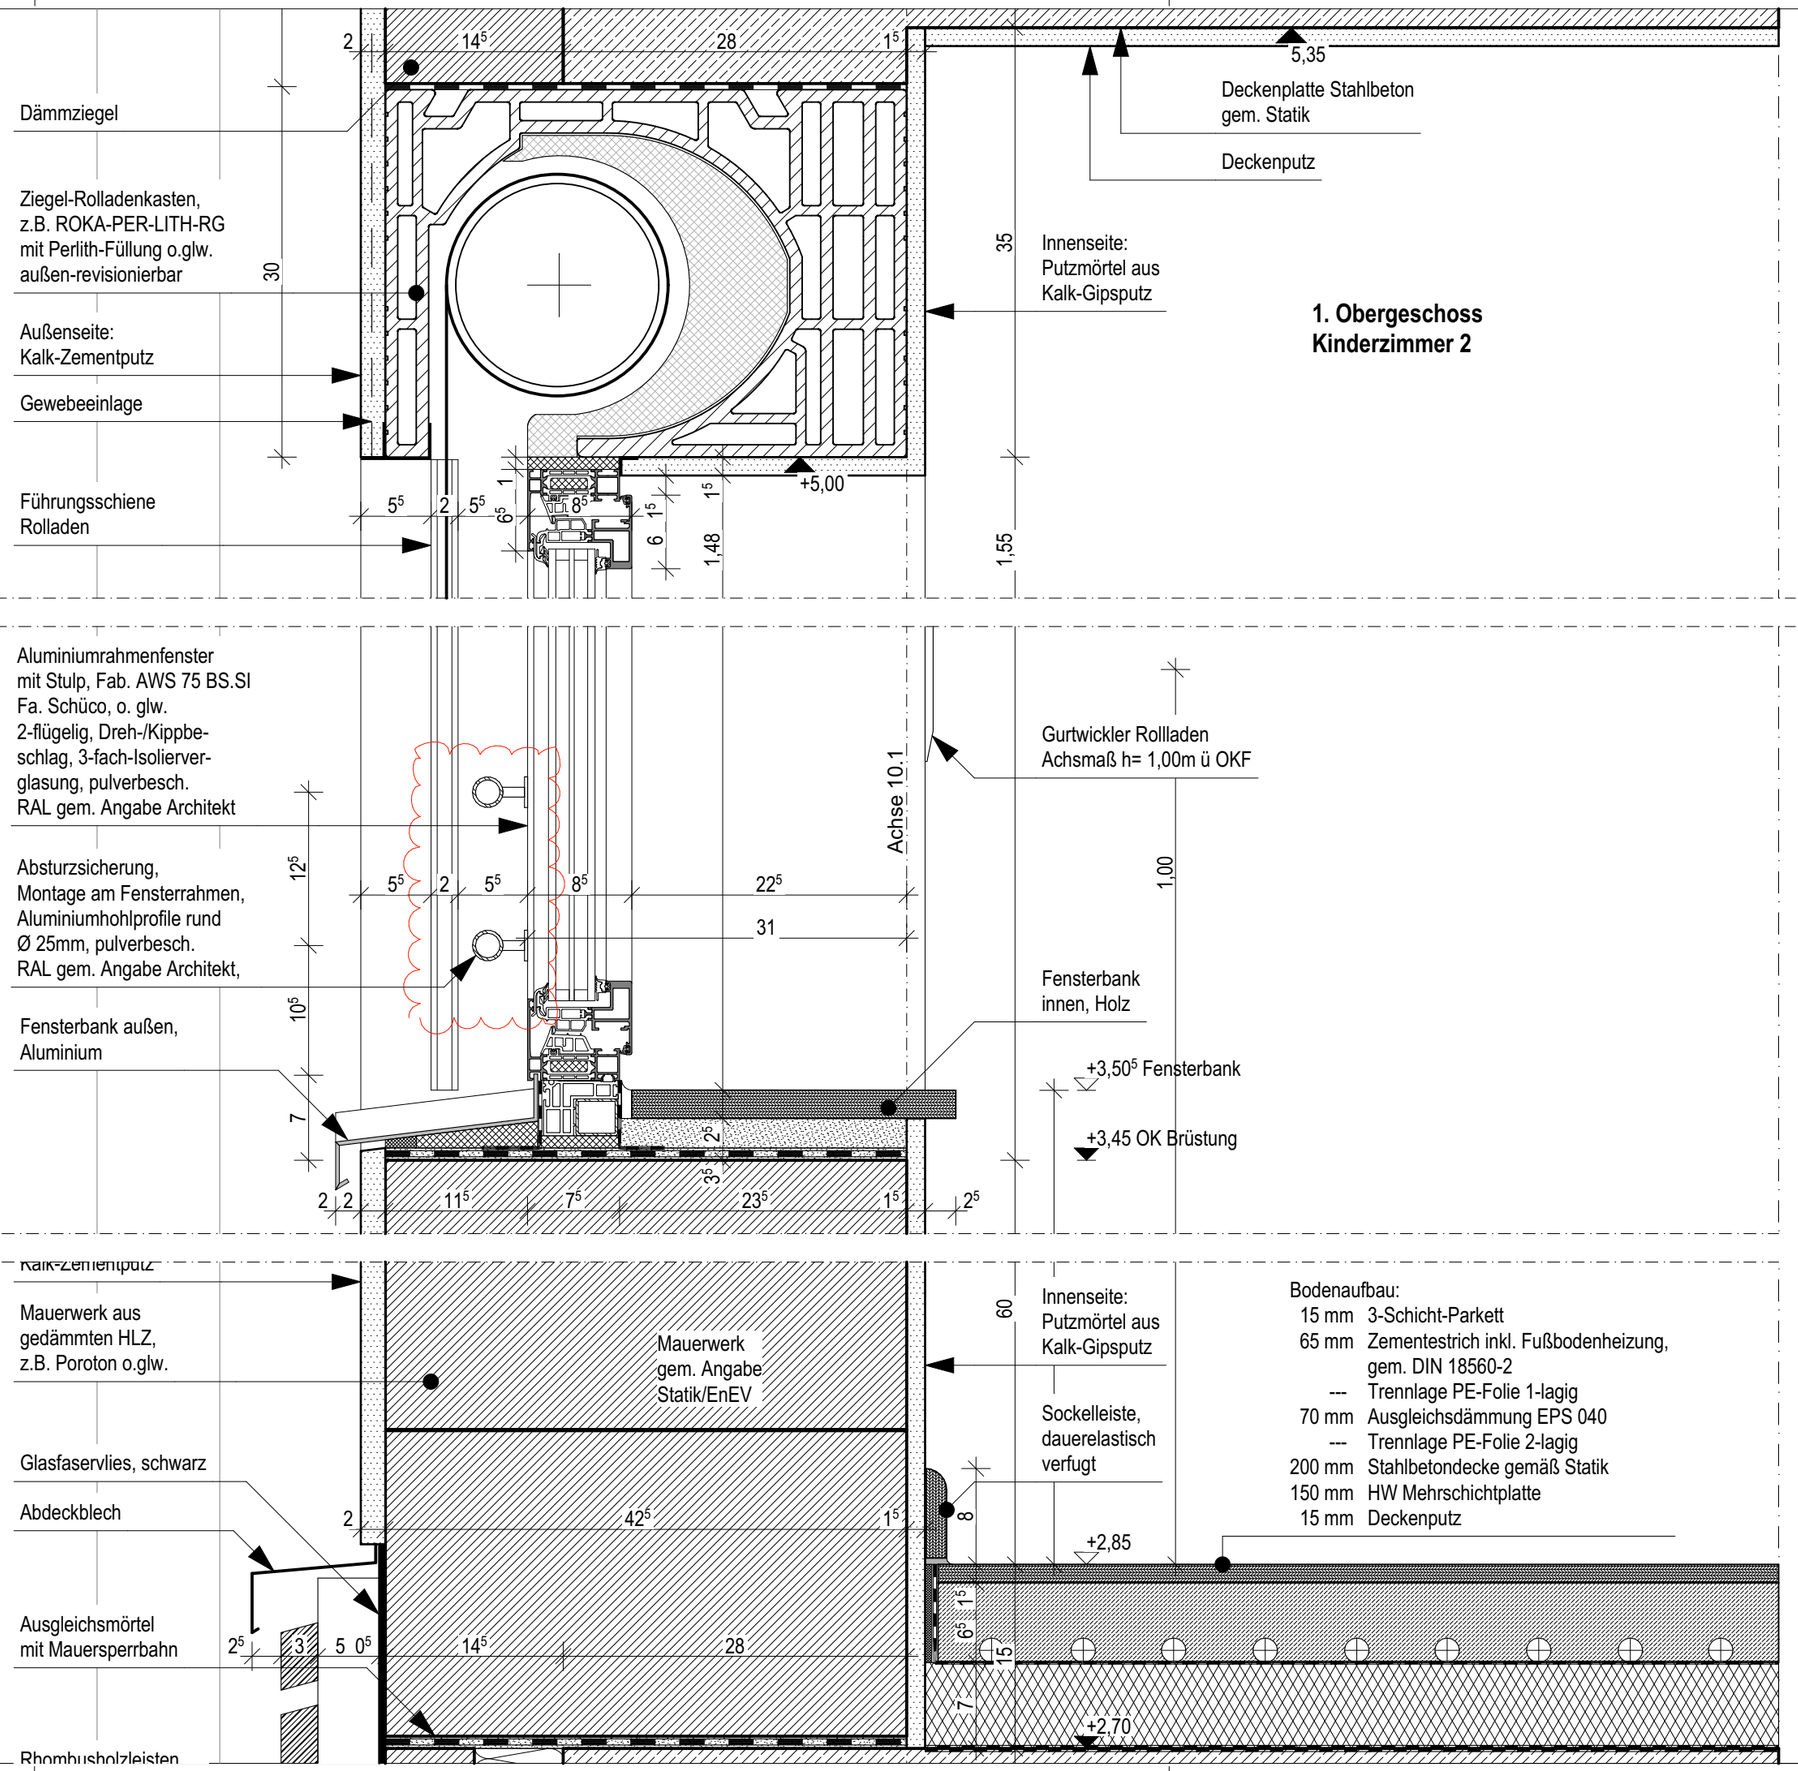

PLAN NR.: A05-E1C.02-5f02 | BAUTEIL: C

Diese Zeichnung und deren digitale Grundlage sind urheberrechtlich geschützt. Ihre Vervielfältigung, Mitteilung oder Überlassung an Dritte sowie die Verwertung ohne unser Einverständnis ist untersagt und gemäß § 106 ff UrhG und § 18 UWG strafbar.

INDEX	DATUM	ÄNDERUNGEN	GEZ.
06			
05			
04			
03			
02	22-06-22	Anpassung Fenster von 1-flg. auf 2flg., Absturzsicherung	
01	22-06-02	Planfreigabe	
00			

BAUVORHABEN:

Grund- und Mittelschule St. Georg in Bad Aibling

Sonnenstraße 36 83043 Bad Aibling

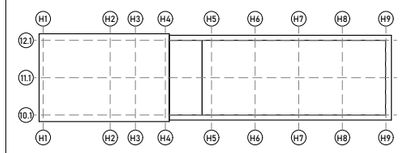

Bauteil C: +/- 0,00 = 479,25 m ü. NN

BAUHERR:
Stadt Bad Aibling
vert. durch den 1. Bürgermeister
Herrn Stephan Schlier
Am Klafferer 4, 83043 Bad Aibling

Architekt Entwurf/Ausführung:
PSP Weltner Louvieaux Architekten GmbH
Uhlandstraße 181-183,
10623 Berlin
Tel +49 30 - 23 08 43 - 0
gms-aib@psp-wl.de

Architekt Vorentwurf:
Obel Architekten GmbH
Teutonenweg 10,
86609 Donauwörth

PLANUNGSSTUFE: Ausführungsplanung

PLANTITEL: Vertikalschnitt Fenster

STATUS:	DATUM:	GEZEICHNET:	ERSTELLDATUM:
freigegeben	2022-06-22	pw	2022-04-11

PLAN NR.:	MASSSTAB:	BLATTGRÖSSE:
A05-E1C.02-5f02	1:5	DIN A3