


Ansicht Nord

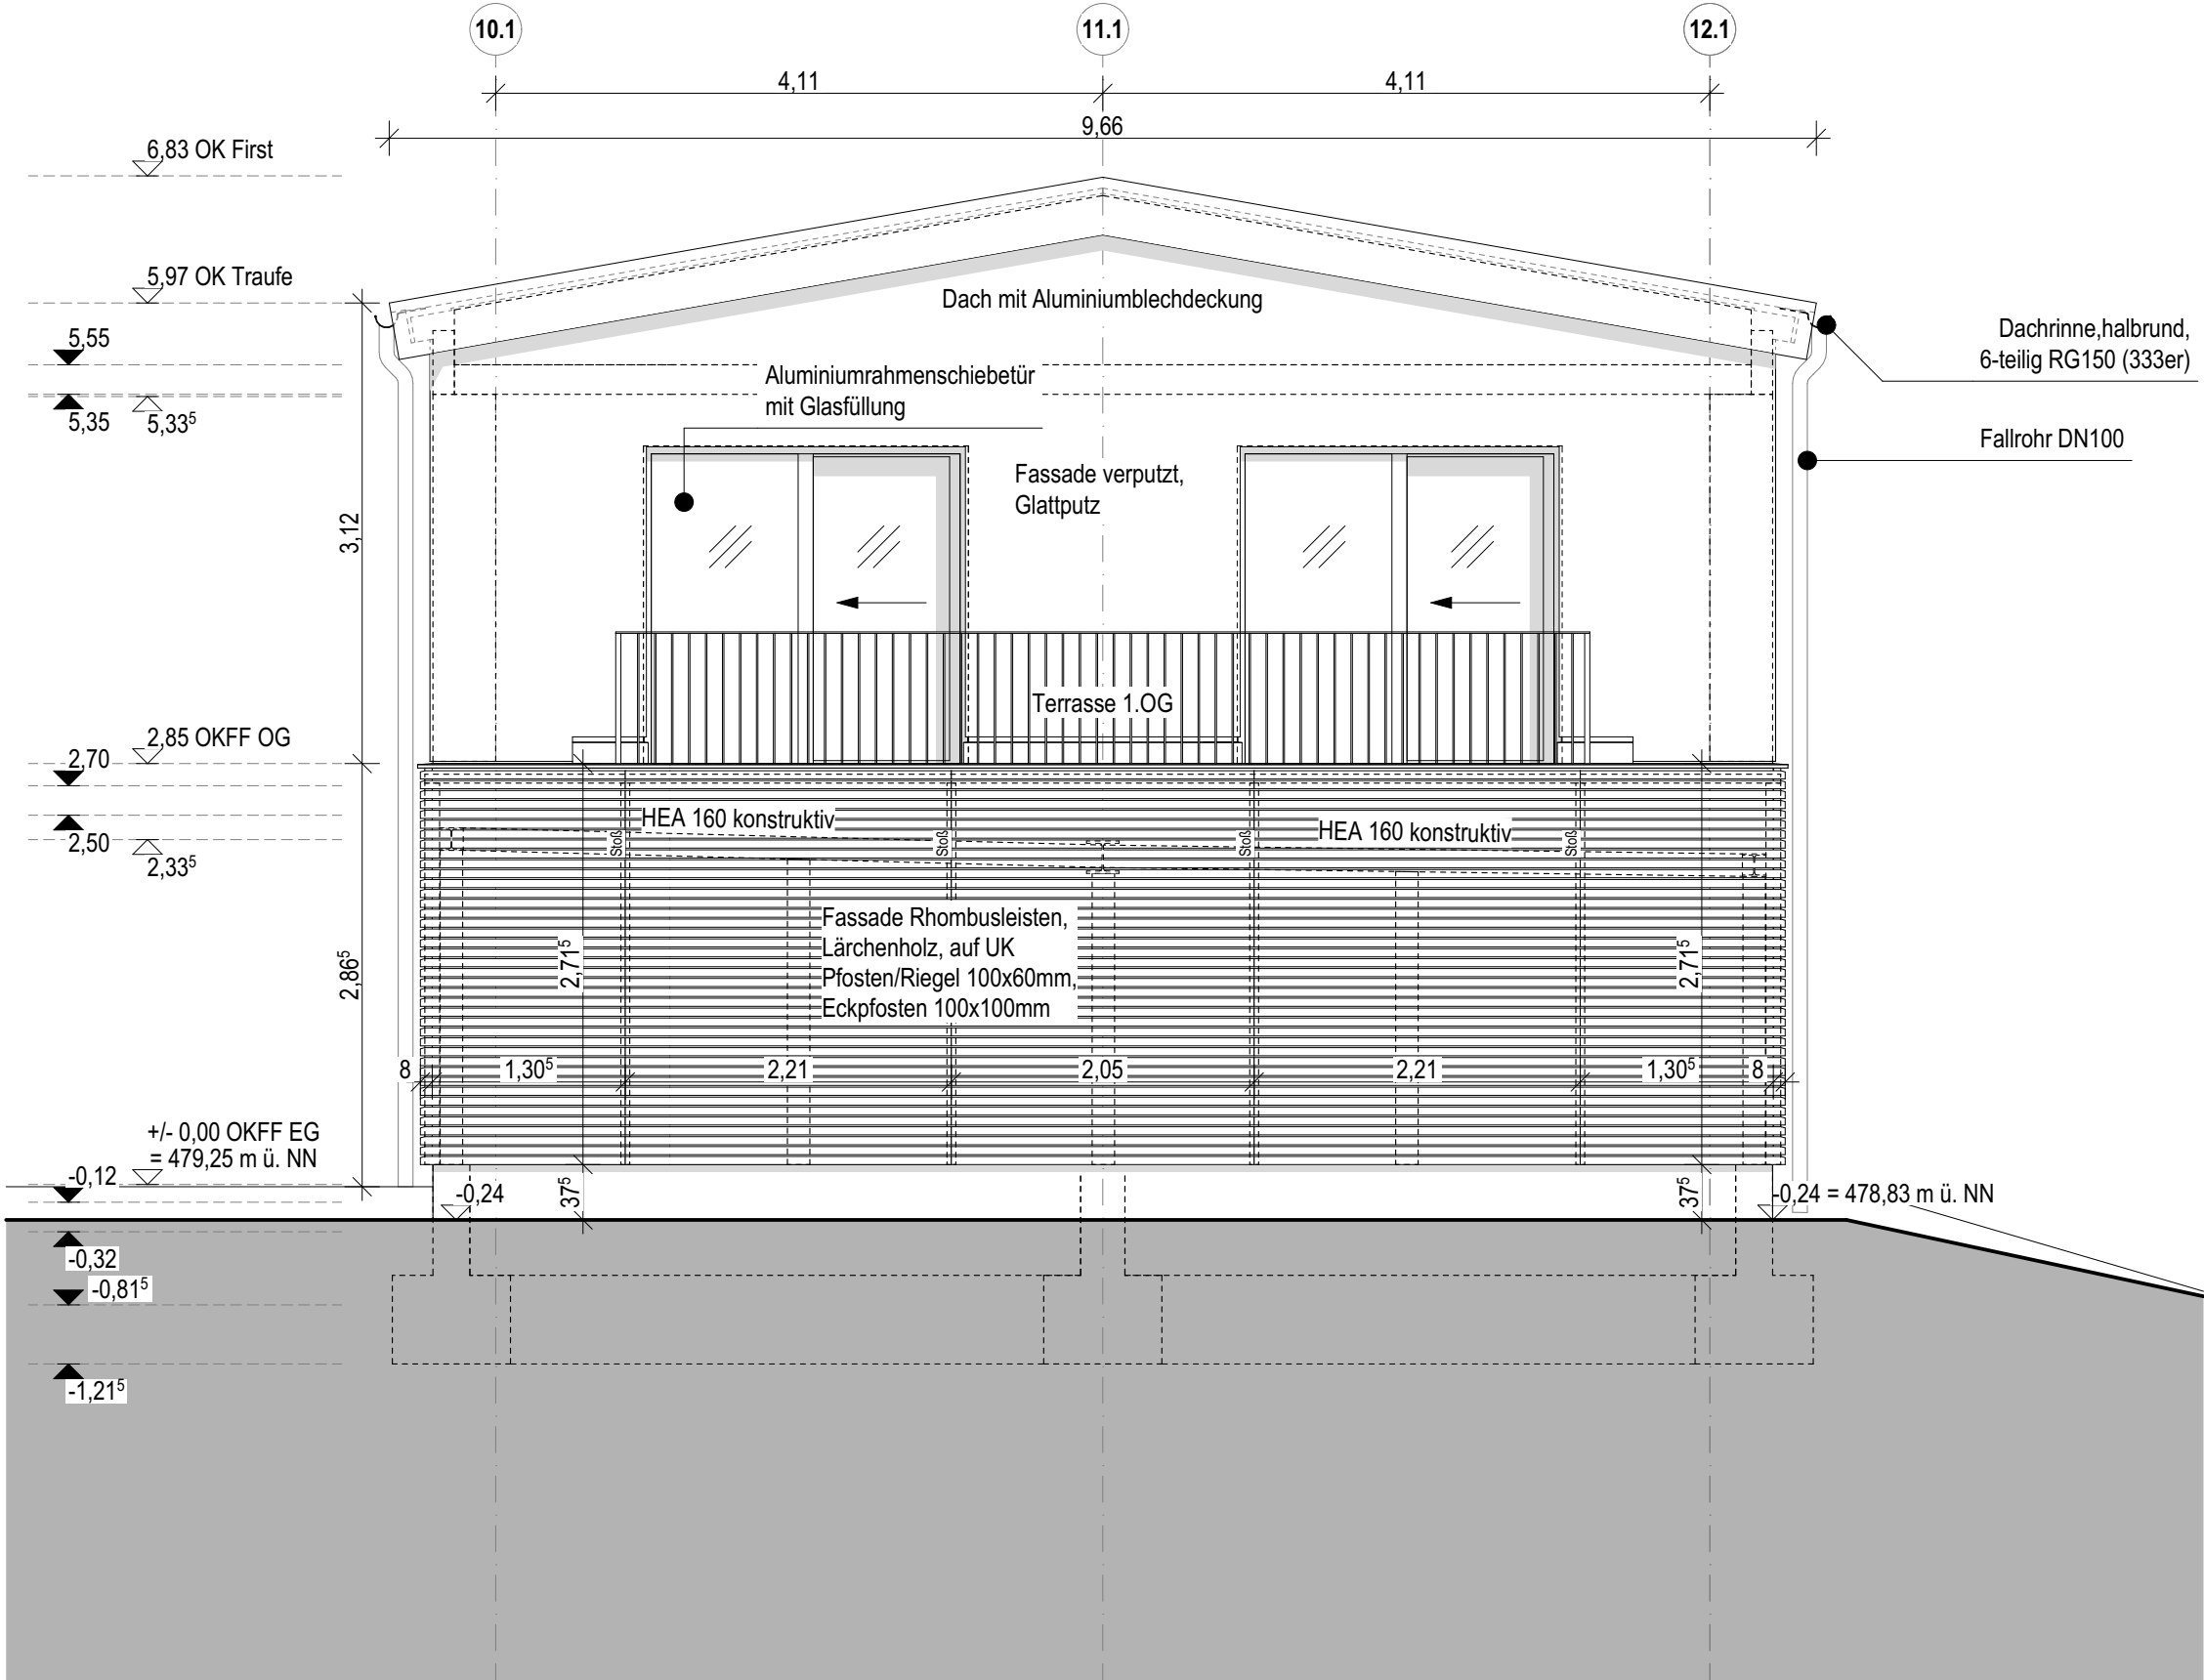

Ansicht Süd

PLAN NR.: A04-XXC.01-5f01		BAUTEIL: C																													
<p>Diese Zeichnung und deren digitale Grundlage sind urheberrechtlich geschützt. Ihre Vervielfältigung, Mitteilung oder Überlassung an Dritte sowie die Verwertung ohne unser Einverständnis ist untersagt und gemäß § 106 ff UrhG und § 18 UWG strafbar.</p>																															
<p>PLANSTÄNDE</p> <table><tr><td>06</td><td></td><td></td><td></td></tr><tr><td>05</td><td></td><td></td><td></td></tr><tr><td>04</td><td></td><td></td><td></td></tr><tr><td>03</td><td></td><td></td><td></td></tr><tr><td>02</td><td></td><td></td><td></td></tr><tr><td>01</td><td></td><td></td><td></td></tr><tr><td>00</td><td>22-06-16</td><td>Planfreigabe</td><td></td></tr></table> <p>INDEX DATUM ÄNDERUNGEN GEZ.</p>				06				05				04				03				02				01				00	22-06-16	Planfreigabe	
06																															
05																															
04																															
03																															
02																															
01																															
00	22-06-16	Planfreigabe																													
<p>Diese Zeichnung und deren digitale Grundlage sind urheberrechtlich geschützt. Ihre Vervielfältigung, Mitteilung oder Überlassung an Dritte sowie die Verwertung ohne unser Einverständnis ist untersagt und gemäß § 106 ff UrhG und § 18 UWG strafbar.</p>																															
BAU/VERABEIN: Grund- und Mittelschule St. Georg in Bad Aibling Sonnenstraße 36 83043 Bad Aibling																															
<p>NORD</p> <p>SÜD</p> <p>Bauteil C: +/- 0.00 = 479.25 m ü. NN</p>																															
BAUHERR: Stadt Bad Aibling vert. durch den 1. Bürgermeister Herrn Stephan Schiller Am Klaffler 4, 83043 Bad Aibling																															
PLANUNGSSTUFE: Ausführungsplanung																															
PLANTITEL: Ansicht Nord / Süd																															
STATUS: freigegeben	DATUM: 2022-06-16	GEZEICHNET: pw	ERSTELLDATUM: 2022-05-19																												
PLAN NR.: A04-XXC.01-5f01	MASSSTAB: 1:50	BLATTGRÖSSE: DIN A2																													