


Schnitt c-c

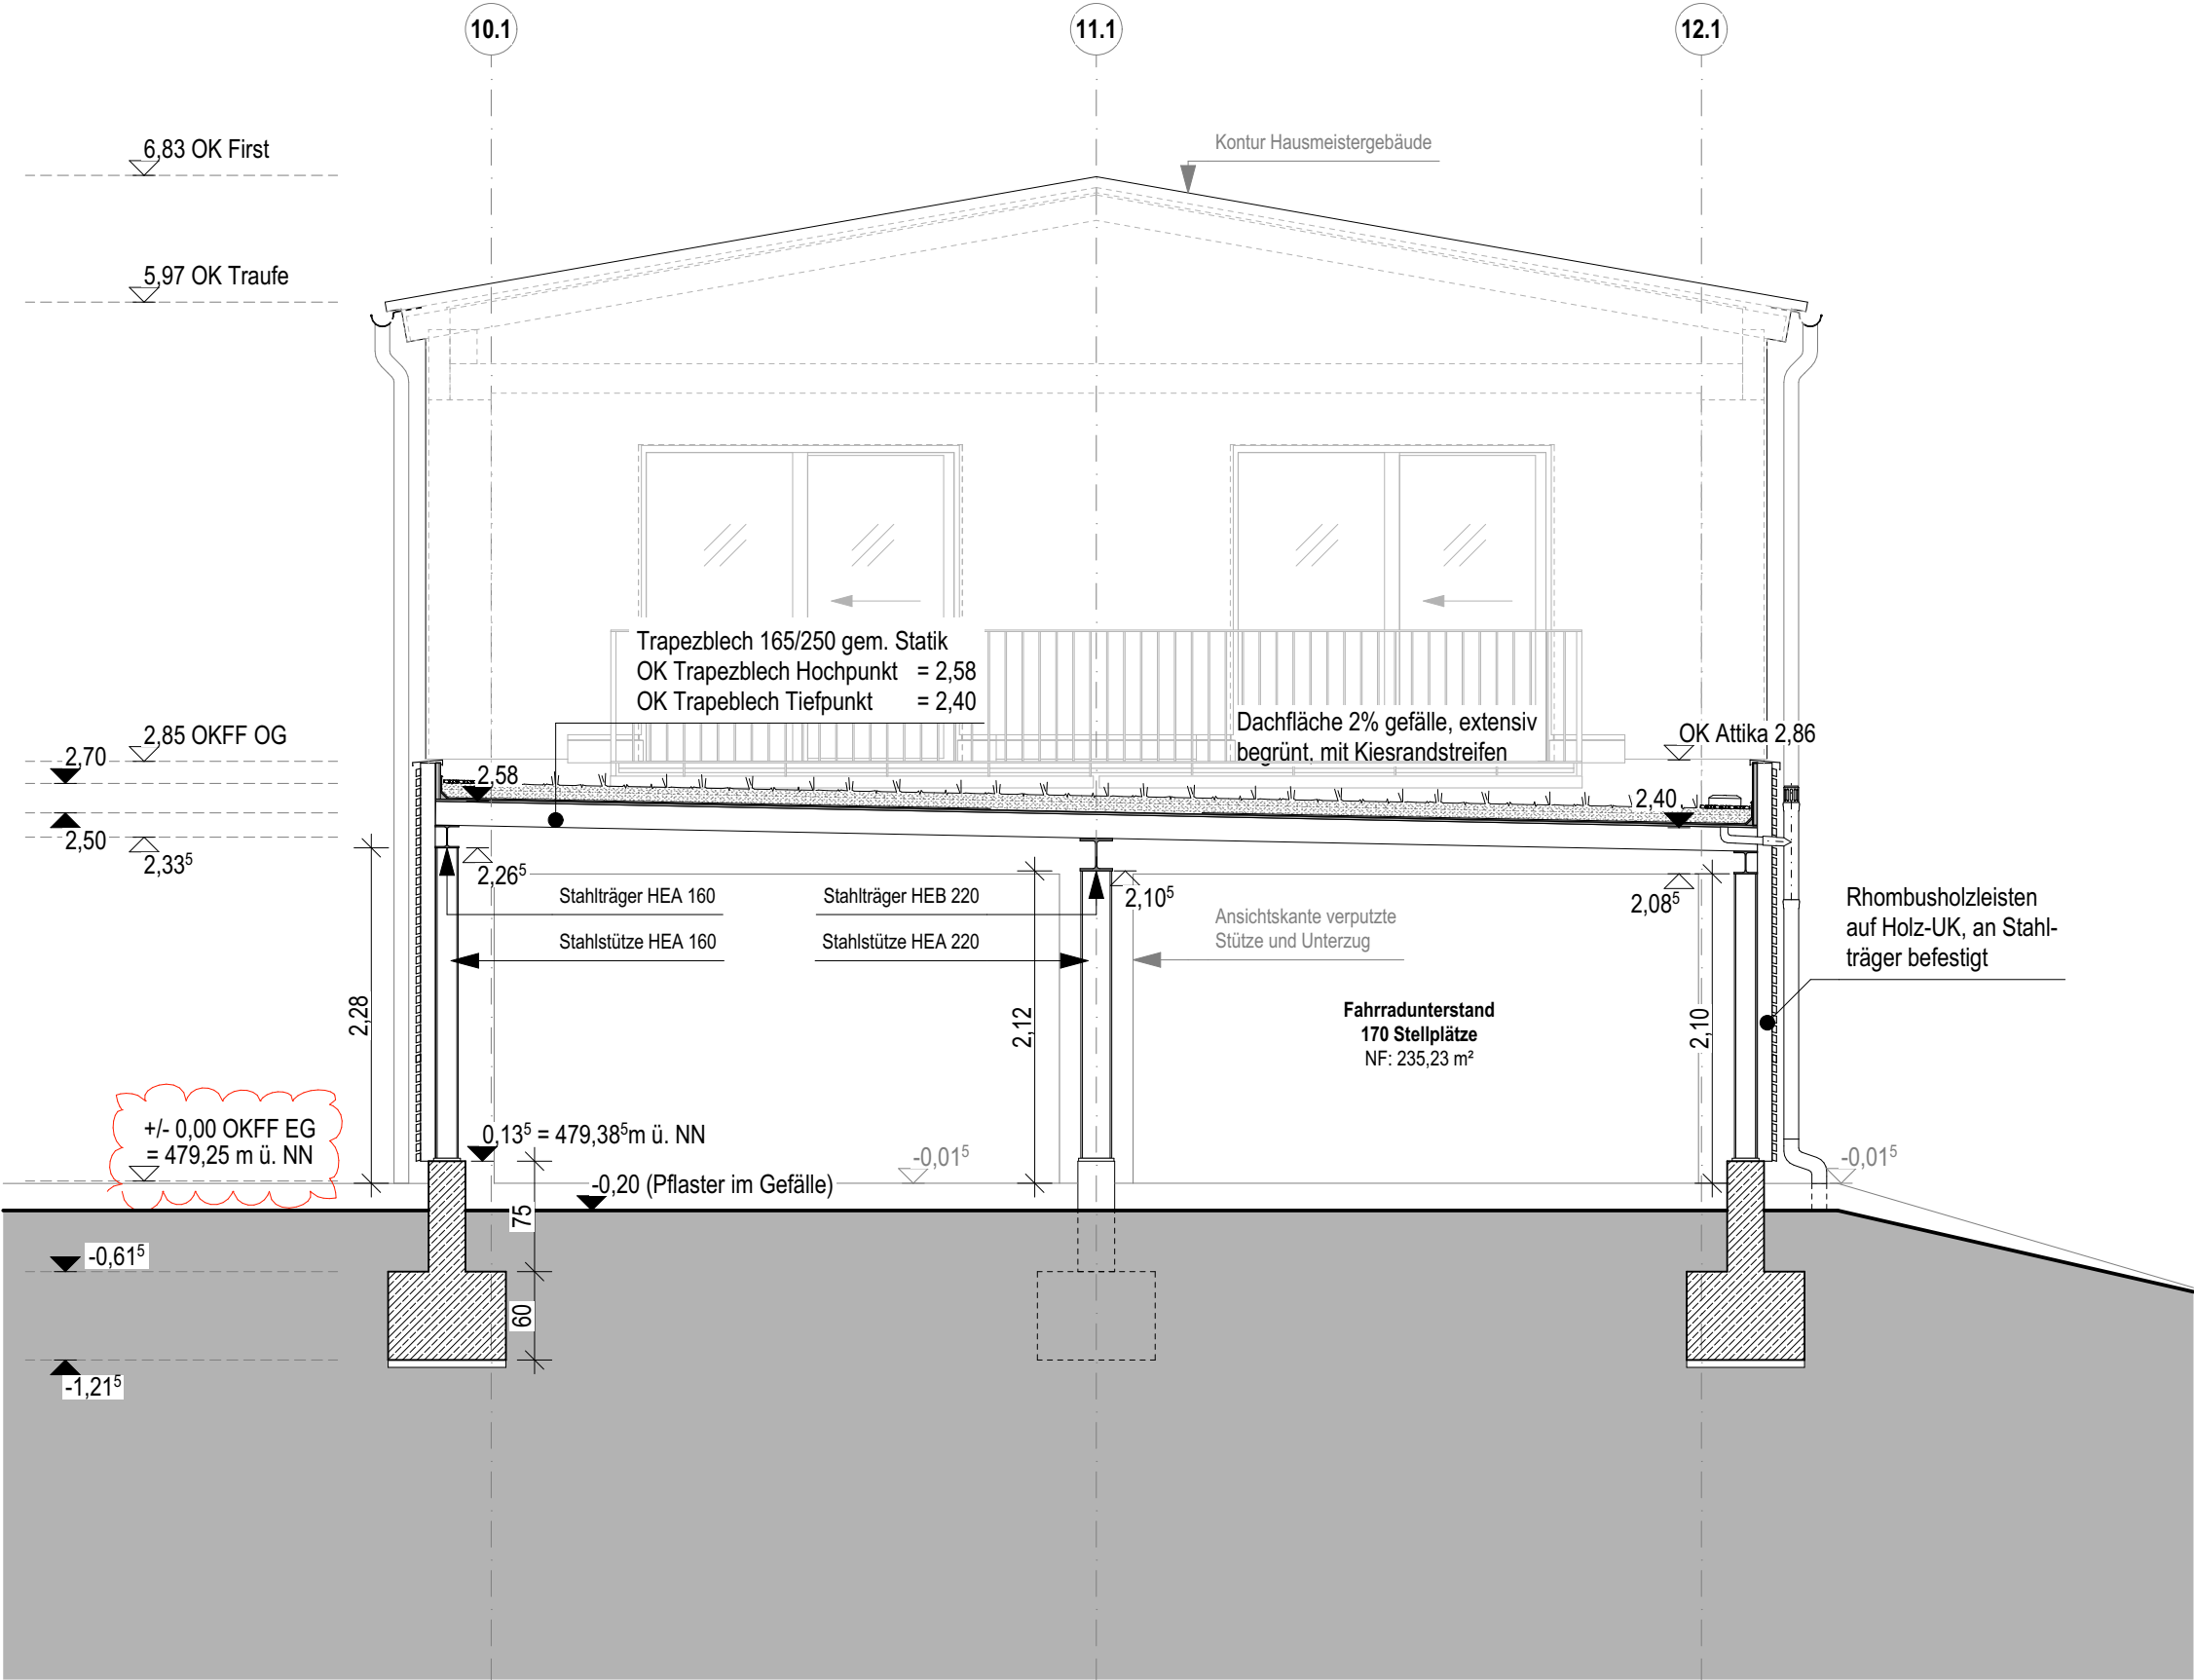

Schnitt d-d

PLAN NR.		BAUTEIL
A03-XXC.01-5f02		C
Diese Zeichnung und deren digitale Grundlage sind urheberrechtlich geschützt. Ihre Vervielfältigung, Mitteilung oder Überlassung an Dritte sowie die Verwertung ohne unser Einverständnis ist untersagt und gemäß § 106 ff UrhG und § 18 UWG strafbar.		
PLANSTADIEN		
06		
05		
04		
03		
02	22-05-31	Anpassung Gebäudenullpunkt
01	22-05-25	Anpassung Gebäudenullpunkt, Skizzenfundament, OK Attika Unterstand, Trapezblech und Terrasse
00		
INDEX	DATUM	ÄNDERUNGEN
Diese Zeichnung und deren digitale Grundlage sind urheberrechtlich geschützt. Ihre Vervielfältigung, Mitteilung oder Überlassung an Dritte sowie die Verwertung ohne unser Einverständnis ist untersagt und gemäß § 106 ff UrhG und § 18 UWG strafbar.		
BAUVERFAHREN		
Grund- und Mittelschule St. Georg in Bad Aibling Sonnenstraße 36 83043 Bad Aibling		
Bauteil C: +/- 0,00 = 479,25 m ü. NN		
BAUHERR:		
Stadt Bad Aibling		
vert. durch den 1. Bürgermeister Herrn Stephan Schiller Am Klaffler 4, 83043 Bad Aibling		
PLANUNGSSTUFE:		
Ausführungsplanung		
PLANTITEL:		
Schnitt c-c / d-d Hausmeister		
STATUS:	DATUM:	GEZEICHNET:
	2022-05-31	pw
PLAN NR.:	MASSSTAB:	ERSTELLDATUM:
A03-XXC.01-5f02	1:50	2022-04-11
BLATTGRÖSSE:		
DIN A2		