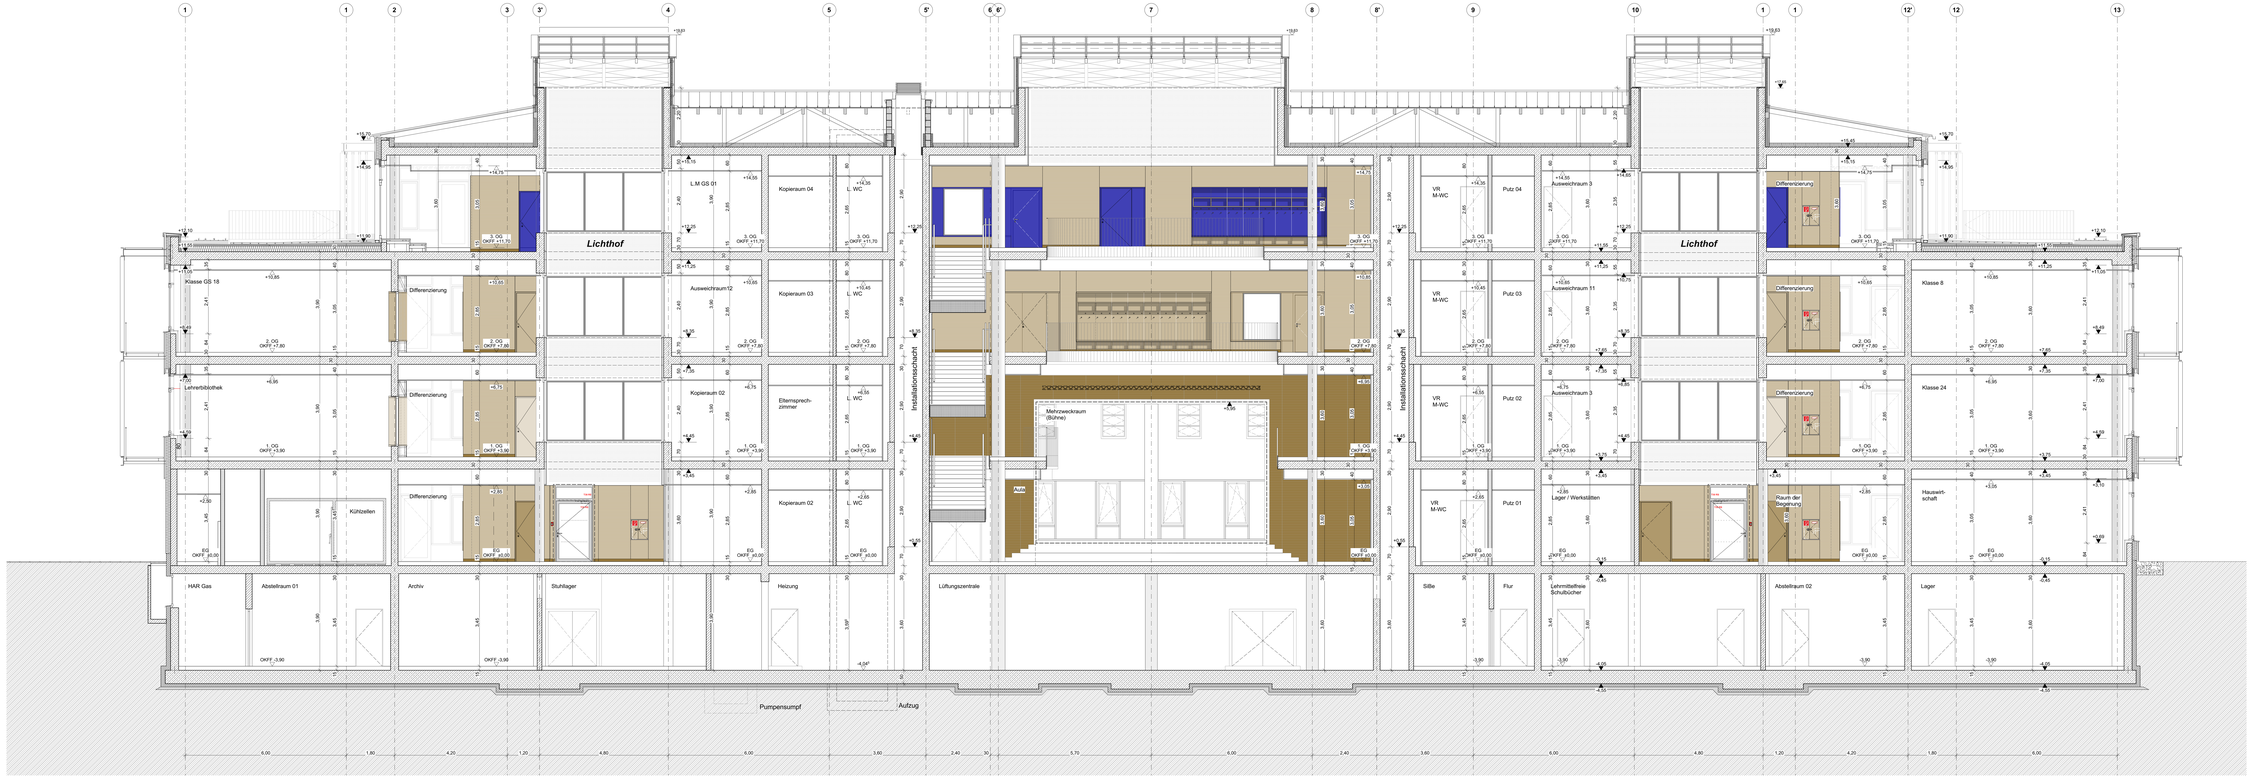

LEGENDE

FS0	Nutzfremdmindes Bauteil
FS0	Nichtbrennmindes Bauteil
FS0	Nichtbrennbares Bauteil
Bra-F	Brandwand
Bra-F	Brandschutzwände Klasse F
R	Nutzfestigkeits
RS	Rauchschutztür - tur (DIN 18095)
RS	Rauchschutztür - tur (DIN 18095)
HS	Hochwasserschutztür
T30	Nutzfremdmindes Tür - Tür (DIN 4102, Teil 5)
T30 RS	Nutzfremdmindes Rauchschutztür - tur
T90	Nutzfestigkeitige Tür - Tür (DIN 4102, Teil 5)
T90 RS	Nutzfestigkeitige Rauchschutztür - tur
RA	Notausgang
	Lichter Durchgang
KSR	schallübermindende Bauteil, erf. Schalldämmmaß R`w
BRH	Brüstungshöhe Rot über OKFF
FH	Fensterhöhe Rot über OKFF
UK	Unterkante
VK	Vorderkante
OKF	Oberkante Fertigfußboden
UKF	Unterkante Fertigfußboden
BR	Brüstung

RÖ	Rohrdecke
FÖ	Fertigdecke
RF	Rohrfußboden
FF	Fertigfußboden
KS	Kühlschrank
Mikro	Mikrowelle

Maße f. Sonnenschutz
M Markise R Raffstore

ESTR	Estrich
BÖ	Bodenbelag
	Wandbekleidung
WAN	Wandputz
GK	Gipskarton-Ständerwand

Raumstempel

Nutzung
Nr.
Name
OKFF ±0,00
Umfang
Bodenbelag
Wandbelag
Deckenbelag
Bemerkungen

Deckenhöhen angeben wird in cm angegeben

DS 30/15	Deckenschürzen BS
BS 30/15	Bodenschürz.BS.DI
DS 30/15	Deckendurchbruch BS
DS 30/105	Deckenschürz.BS.DI
HD 30/15	Wandaufzeichnung B/H
FB Ø 40	Fußbodenheizung
FB Ø 40	Fußbereich Durchmesser
RH +0,00	Rohrdecke über ±0,00
FH +0,00	Fertigdecke über ±0,00
UK +0,00	UK über ±0,00

WAU	Wandputz
WAN	Wandputz Innenanstellung
SK	Sockelschutz Estrich
RE	Regelfliesen
SO	Sockelschutz
SE	Sockelleiste
k Stg.	Knickene Riegelstung
AE	Abkantenbekennung
NO	Nockenkeil
S	Sandst
S	Sandst
L	Lüftung
H	Heizung
U	Unterzug
UZ	Unterzug

Grundrissangaben

	Grundrissangaben
	Grundrissangaben Bestand
	mit Schnittlinien verbleibt
	Brandwand
T 0,02 01	Türnr. (siehe Türliste)
	Bodenstein mit Estrichkante
	Bodenbeläge
	Bodenmittelbalkenschuttle

Höhenangaben

OKG	Oberkante Gelände
OKFF ±0,00	OKFF über ±0,00
OKFF ±0,00	OKFF über ±0,00
UKFD ±0,00	UKFD über ±0,00
UKRD ±0,00	UKRD über ±0,00
OKR ±0,00	
UKR ±0,00	

UKFF ±0,00 UKFF über ±0,00
OKFD ±0,00 OKFD über ±0,00
OKRD ±0,00 OKRD über ±0,00

Detailmaßstäbe

1:100	Detailmaßstab Horizontalschnitt
1:50	Detailmaßstab Vertikalschnitt

BEMERKUNGEN

- Alle Maße sind vor Baubeginn eigenverantwortlich zu prüfen.
- Eventuelle Installationsgräben sind sofort und nachhaltig auf Einbindung mit der Objektüberwachung zu klären.
- Gilt nur in Verbindung mit den entsprechenden Schnitten, Ansichten und Detailplänen.
- Alle Maße sind in Meter angegeben, sofern nicht anders vermerkt, sind die Maße Rohbaumaße.
- Schäfte sind nur in Abstimmung mit der örtlichen Bauleitung zu schließen.
- Für nichtbegrenzte MW: Wände sind zu den Angaben der Planung die Angaben der Tragwerksplanung.
- Die Maße der Türen sind Lichtmaße, Fensterbreiten sind Rohbaumaße.
- Die Einbauteile von in RÖ / STB nachträglich eingebrachten Befestigungsmitteln darf die Hälfte der Bauteildicke nicht überschreiten.
- Alle Maße sind vor Baubeginn eigenverantwortlich zu prüfen.
- weiter nicht anders angegeben Anschluss OK-Rand an STB-Decke (bündig)
- Anschlüsse an STB-Decke (bündig) sind Rohbaumaße.
- wenn nicht anders angegeben Innenputz Einbauteile auf Achse.
- Ausbauschalte bestehen sich bei MW und StB auf den Rohbau.
- Lichte Raumhöhe bezieht sich auf die OKFD Sum. UK Deckenkopf.

PLANSTÄNDE

10			
09			
08		**Arbeitsstand**	
07		**24.11.2022**	
06			
05			
04			
03	25.08.22	Planfortschreibung als Ausschreibungsgrundlage	yb
02	11.03.22	Planfortschreibung als Ausschreibungsgrundlage, Höhe in DG & 3 O.G eingepasst	ba
		Bauamt Abstimmbesprechung in Aula hin/zugefügt	
01	19.10.21	Oberlichter angepasst	ba
00	06.06.21	Planerstellung als Ausschreibungsgrundlage	jb
Index	Datum	Änderungen	gez.

Diese Zeichnung und diese digitale Grundlage sind urheberrechtlich geschützt. Eine Vervielfältigung, Änderung oder Übertragung an Dritte sowie die Verwendung ohne unser Einverständnis ist untersagt (§ 106 ff UrhG, § 16 UWG).

Projekt / Objekt

Grund- und Mittelschule St. Georg in Bad Aibling

Sonnenstraße 36 · 83043 Bad Aibling

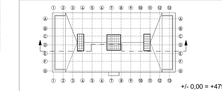

+/- 0,00 = +479,90m ü. NN

Bauherr:
Stadt Bad Aibling
vert. durch den 1. Bürgermeister
Herrn Stephan Schlier
Am Kaffeer 4, 83043 Bad Aibling

Planungsstufe / Leistungsphase:	Ausschreibungsplanung	Bauteil / Bauabschnitt:	A / Schule
Planbezeichnung:	Schnitt A-A Schulgebäude	Maßstab:	Vorabzug
		Gezeichnet:	jb
		Geprüft:	
Plannummer / Index:	**A03-XXA-01-4v03**	Ausführungsdatum:	16.07.21
		Plotdatum:	25.08.2022
Maßstab:	1:50	Bürogröße / Format:	1920x840