



Fensterhöhe 2,79m

Ebene 00 Vorhänge Typ.1 : 10
Ebene 00 Vorhänge Typ.2 : 13
Ebene 00 Vorhänge Typ.3 : 05
Ebene 00 Vorhänge Typ.4 : 00
SEKURANTEN : 0 stk.

Fensterhöhe 2,00m

LEGENDE :


- Vorhang 2.40 m Breite, Höhe nach Geschoss
- Vorhang 1.70 m Breite, Höhe nach Geschoss
- Vorhang 1.30 m Breite, Höhe nach Geschoss
- Vorhang 3.30 m Breite, Höhe nach Geschoss

ART, GRÖSSE UND LAGE DER SCHLITZE UND DURCHBRÜCHE SIND DEN ZEICHNUNGEN DER FACHPLÄNER FÜR HLS UND ELT ZU ENTNEHMEN

BEMERKUNGEN :

PLÄNE SIND NUR IM ZUSAMMENHANG MIT DEN ABRUCH- UND MUSTERRAUMPLÄNEN GÜLTIG
ALLE MASSE SIND VOM UNTERNEHMER GEWÄU ZU PRÜFEN UND ZU VERGLEICHEN.
UNSTIMMIGKEITEN SIND DER BAULEITUNG SOFORT ZU MELDEN.
ES DARF NUR NACH ARCHITEKTENPLÄNEN GEMAUERT WERDEN.
DIE AUFLAGEN DER BAUGENEHMIGUNG SIND ZU BEACHTEN.
DIESER PLAN GILT NUR IN VERBINDUNG MIT DEN PLÄNEN DES STATIKERS, DER FACHINGENIEURE UND FACHFIRMEN.
TÜR- UND BRÜSTUNGSHÖHEN SIND ROHBAURICHTMASSE UND BEZIEHEN SICH AUF OKFF. ALLE BESTANDSÖFFNUNGEN SIND VOR ORT ZU MESSEN.
FÜR ABGEHÄNGTE DECKEN UND BODENBELÄGE SIND GESONDERTE VERLEGEPLÄNE ZU BEACHTEN.
SÄMTLICHE WÄNDE SIND BIS UK-ROHDECKE BZW. UNTERZUG HOCHZUFÜHREN.
SÄMTLICHE DURCHBRÜCHE IN DEN WÄNDEN UND DECKEN SIND NACH DER INSTALLATION GEMÄSS DEN BRANDSCHUTZVORSCHRIFTEN ABZUSCHÜTTEN.
ALLE TRASSENFÜHRUNGEN IN DEN FLUREN SIND VON DEN INSTALLATIONSFIRMEN GEMÄSS DEN BRANDSCHUTZVORSCHRIFTEN ABZUSCHÜTTEN.
DIE MONTAGE DER GIPSKARTONWÄNDE ERFOLGT AUF DEM ROHFUSSBODEN
HÖHENANGABEN SIND DEN DECKENPLÄNEN ZU ENTNEHMEN!

FC	27.08.24	Kia		Anpassung an aktuellen Stand
FB	22.11.23	Kia		Anpassung an aktuellen Stand
FA	23.05.22	Kia		- Erstellung
INDEX	DATUM	NAME	DECKBL.	BEMERKUNG

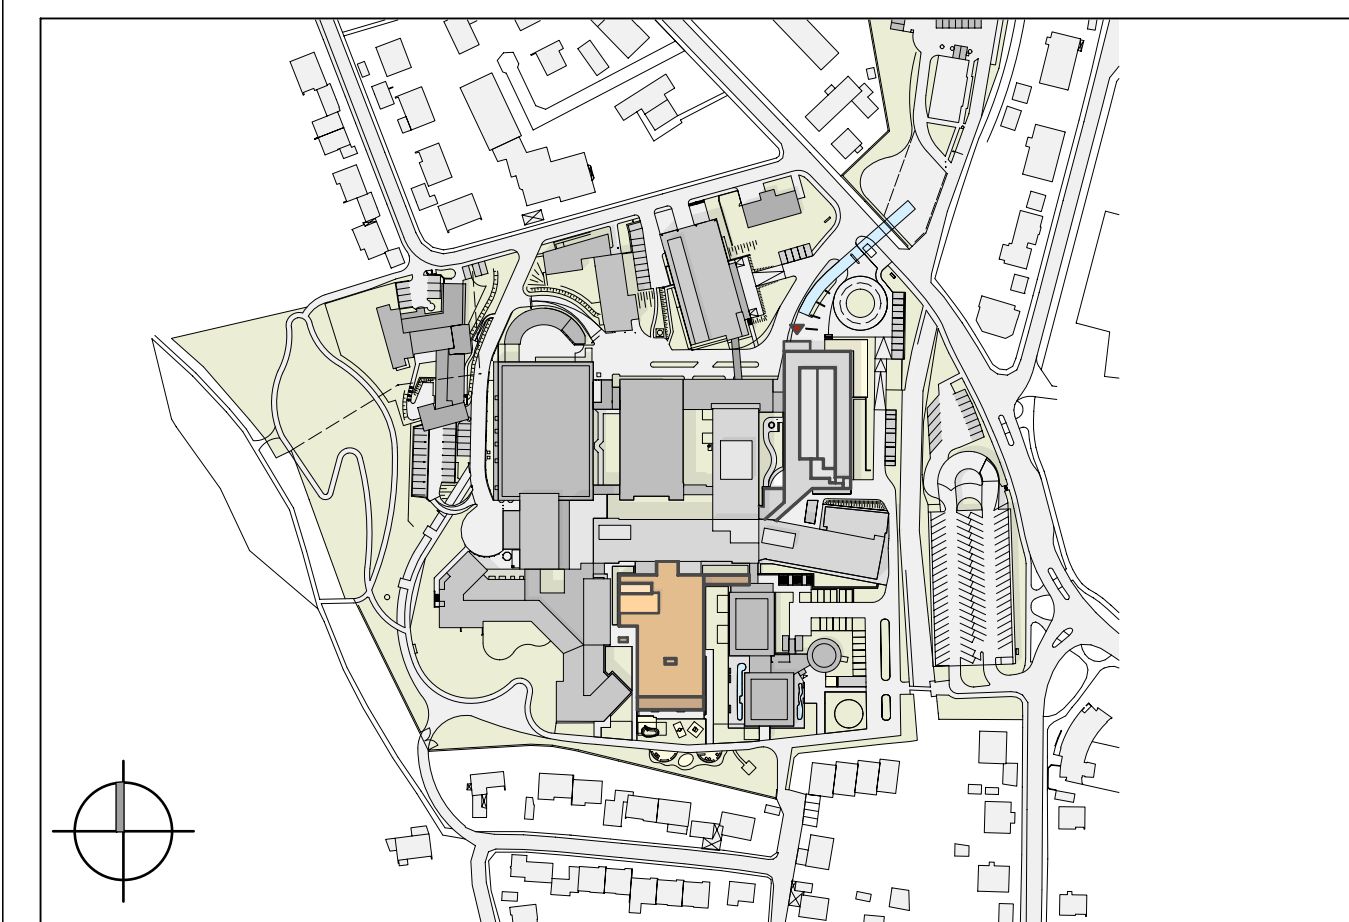

± 0.00 = 610.08 ü.NN

KLINIKUM TRAUNSTEIN - BA 2 NEUBAU SÜD

AUSFÜHRUNGSPLANUNG

16 - ÜBERSICHTSPLAN VORHÄNGE/SEKURANTEN 00

PROJEKT NR. KOT02-17	DATUM 27.08.2024	MASSSTAB 1:100
PLANNEZ.	LUD_5_AA_16U9101_FC	

BAUHERR: Kliniken Südostbayern Cuno-Ring-Strasse 3 83276 Traunstein	ARCHITEKT: LUD_5_AA_16U9101_FC	FACHPLANUNG:
--	-----------------------------------	--------------

DATUM: UNTERSCHRIFT BAUHERR
H/B = 841 / 1189 (1,00m²)
DATUM: UNTERSCHRIFT ARCHITEKT
DATUM: UNTERSCHRIFT FACHPLANUNG