



Fensterhöhe 2,30m

Ebene 20 Vorhänge Typ.1 : 00
Ebene 20 Vorhänge Typ.2 : 02
Ebene 20 Vorhänge Typ.3 : 02
Ebene 20 Vorhänge Typ.4 : 00
SEKURANTEN : 21 stk.

LEGENDE :

- Vorhang 2.40 m Breite, Höhe nach Geschoss
- Vorhang 1.70 m Breite, Höhe nach Geschoss
- Vorhang 1.30 m Breite, Höhe nach Geschoss
- Vorhang 3.30 m Breite, Höhe nach Geschoss


ART, GRÖSSE UND LAGE DER SCHLITZE UND DURCHBRÜCHE SIND DEN ZEICHNUNGEN DER FACHPLÄNE FÜR HLS UND ELT ZU ENTNEMEN

BEMERKUNGEN :

PLÄNE SIND NUR IM ZUSAMMENHANG MIT DEN ABRUCH- UND MUSTERRAUMPLÄNE GÜLTIG
ALLE MASSE SIND VOM UNTERNEHMER GENAU ZU PRÜFEN UND ZU VERGLEICHEN.
UNSTIMMIGKEITEN SIND DER BAULEITUNG SOFORT ZU MELDEN.
ES DARF NUR NACH ARCHITEKTENPLÄNE GEMAUERT WERDEN.
DIE AUFLAGEN DER BAUGENEHMIGUNG SIND ZU BEACHTEN.
DIESER PLAN GILT NUR IN VERBINDUNG MIT DEN PLÄNE DES STATIKERS, DER FACHINGENIEURE UND FACHFIRMEN.
TÜR- UND BRÜSTUNGSHÖHEN SIND ROHBAUMASSEN UND BEZIEHEN SICH AUF OKFF. ALLE BESTANDSÖFFNUNGEN SIND VOR ORT ZU MESSEN.
FÜR ABGEHÄNGTE DECKEN UND BODENBELÄGE SIND GESONDERTE VERLEGEPLÄNE ZU BEACHTEN.
SÄMTLICHE WÄNDE SIND BIS UK-ROHDECKE BZW. UNTERZUG HOCHZUFÜHREN.
SÄMTLICHE DURCHBRÜCHE IN DEN WÄNDE UND DECKEN SIND NACH DER INSTALLATION GEMÄSS DEN BRANDSCHUTZVORSCHRIFTEN UND WANDQUALITÄTEN VON DEN ENTSPRECHENDEN GEWERKEN ZU SCHLIESSEN.
ALLE TRASSENFÜHRUNGEN IN DEN FLUREN SIND VON DEN INSTALLATIONSFIRMEN GEMÄSS DEN BRANDSCHUTZVORSCHRIFTEN ABSCHNITTEN.
DIE MONTAGE DER GIPS-KARTONWÄNDE ERFOLGT AUF DEM ROHPUSSBODEN
HÖHENANGABEN SIND DEN DECKENPLÄNE ZU ENTNEMEN!

FC	27.08.24	Kia	Anpassung an aktuellen Stand
FB	22.11.23	Kia	Anpassung an aktuellen Stand
FA	23.05.22	Kia	- Erstellung

INDEX | DATUM | NAME | DECKBL. | BEMERKUNG

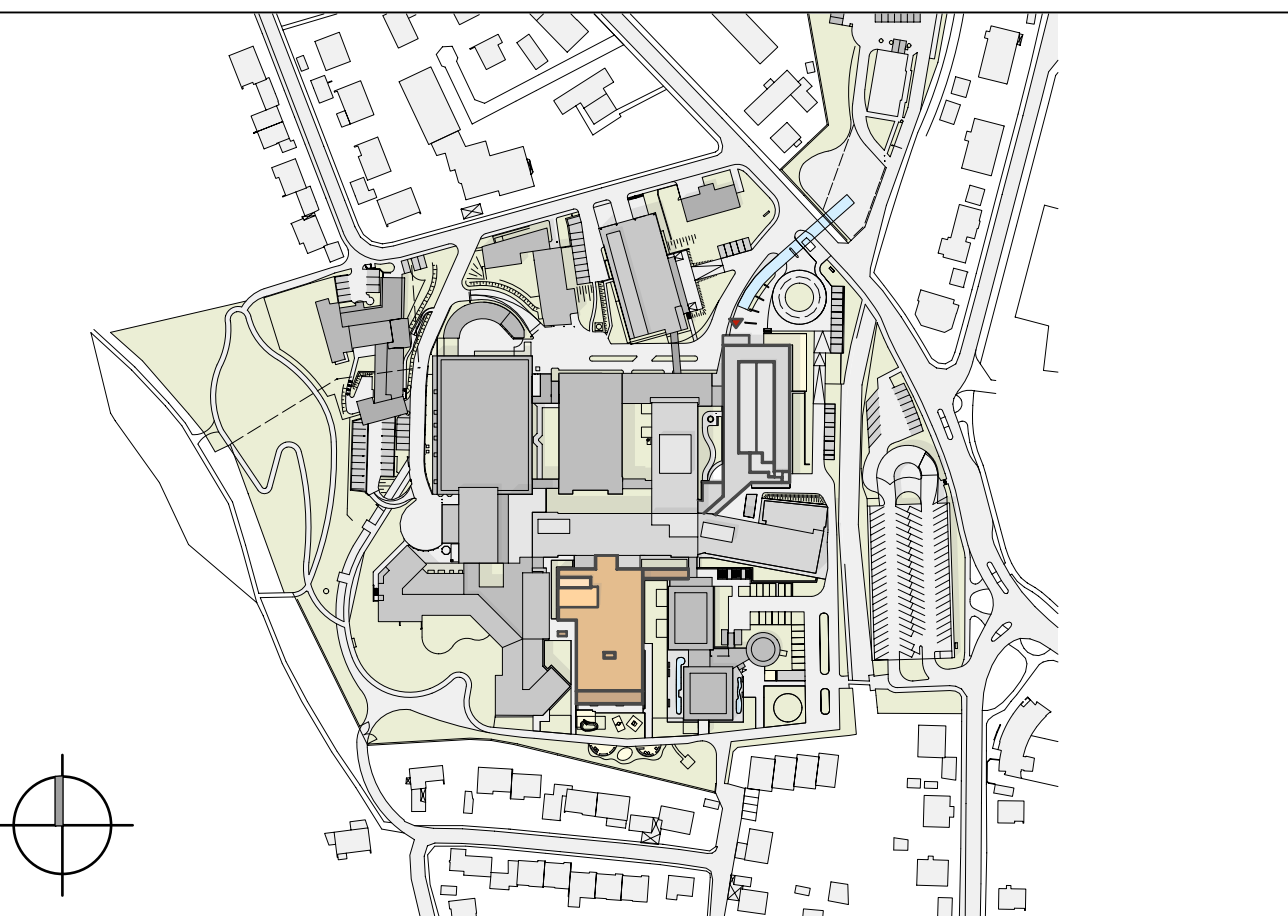

± 0.00 = 610.08 ü.NN

KLINIKUM TRAUNSTEIN - BA 2 NEUBAU SÜD

AUSFÜHRUNGSPLANUNG

16 - ÜBERSICHTSPLAN VORHÄNGE/SEKURANTEN 20

PROJEKT NR. KOT02-17	DATUM 27.08.2024	MASSSTAB 1:100
PLANBEZ. LUD_5_AA_16U9103_FC		

BAUHERR: Kliniken Südostbayern Cuno-Ring-Strasse 3 83276 Traunstein	ARCHITEKT: LUD_5_AA_16U9103_FC	FACHPLANUNG:
--	-----------------------------------	--------------

DATUM, UNTERSCHRIFT BAUHERR
HB = 841 / 1189 (1.00m²)
DATUM, UNTERSCHRIFT ARCHITEKT
DATUM, UNTERSCHRIFT FACHPLANUNG