

ART, GRÖSSE UND LAGE DER SCHLITZE UND DURCHBRÜCHE SIND
DEN ZEICHNUNGEN DER FACHPLANER FÜR HLS UND ELT ZU ENTNEHMEN

BEMERKUNGEN

PLÄNE SIND NUR IM ZUSAMMENHANG MIT DEN ABBRUCH- UND MUSTERRAUMPLÄNEN GÜLTIG

ALLE MASSE SIND VOM UNTERNEHMER GENAU ZU PRÜFEN UND ZU VERGLEICHEN
UNSTIMMIGKEITEN SIND DER BAULEITUNG SOFORT ZU MELDEN.

ES DARF NUR NACH ARCHITEKTENPLÄNEN GEMAUERT WERDEN.

DIE AUFLAGEN DER BAUGENEHMIGUNG SIND ZU BEACHTEN

DIESER PLAN GILT NUR IN VERBINDUNG MIT DEN PLÄNEN DES STATIKERS, DER FACHINGENIEURE UND FACHFIRMEN.

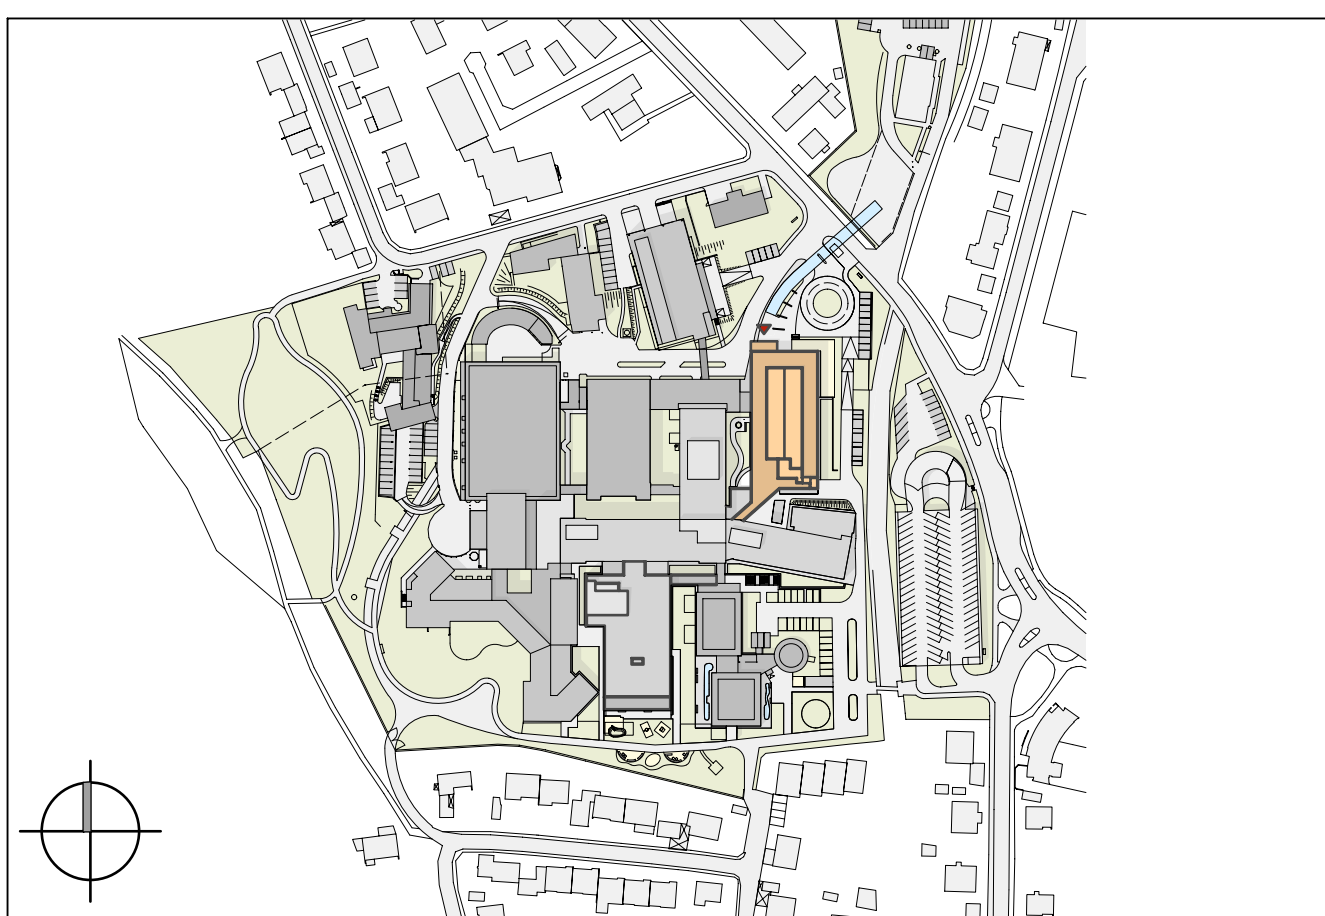
TÜR- UND BRÜSTUNGSHÖHEN SIND ROHBAURICHTMASSE UND BEZIEHEN SICH AUF OKFF. ALLE BESTANDSÖFFNUNGEN SIND VOR ORT ZU MESSEN.

FÜR ABGEHÄNGTE DECKEN UND BODENBELÄGE SIND GESONDERTE VERLEGE-
DÄNNE ZU BEACHTEN.

SÄMTLICHE WÄNDE SIND BIS UK-ROHDECKE BZW. UNTERZUG HOCHZUFÜHREN.

SÄMTLICHE DURCHBRÜCHE IN DEN WÄNDEN UND DECKEN SIND NACH DER
INSTALLATION GEMÄSS DEN BRANDSCHUTZVORSCHRIFTEN UND WANDOUALITÄT

VON DEN ENTSPRECHENDEN GEWERKEN ZU SCHLIESSEN.

[illegible] $\pm 0.00 = 610.11 \text{ ü.NN}$

KLINIKUM TRAUNSTEIN - BA 1 NEUBAU NORD

AUSFÜHRUNGSPLANUNG

15 - WANDABWICKLUNG AR UNREIN TS-15.20.131

PROJEKT NR. KOT02-17	DATUM 05.07.2022	MAßSTAB 1:25
PLANREZ.		LUD_5__AA_15W0231_FE

AUHERR: Uniklinik Südostbayern uno-Niggli-Strasse 3 80278 Traunstein	ARCHITEKT: LUDES ARCHITEKTEN - INGENIEURE GMBH BEETHOVENPLATZ 4 80336 MÜNCHEN TEL.: 089 / 9292777-0 FAX: 089 / 9292777-20	FACHPLANUNG:
---	---	--------------

<p>.....</p> <p>DATUM, UNTERSCHRIFT BAUHERR</p>		<p>.....</p> <p>LUDES</p> <p>DATUM, UNTERSCHRIFT ARCHITEKT</p>	<p>.....</p> <p>DATUM, UNTERSCHRIFT FACHPLANUNG</p>
---	--	---	---

H/B = 841 / 1189 (1.00m²) Allplan 2