




LEGENDE :	
—	Rammschutz, Höhe 0.80m, OK 1.00m
—	Handlauf, Achshöhe 0.80m

ART, GRÖSSE UND LAGE DER SCHLITZE UND DURCHBRÜCHE SIND DEN ZEICHNUNGEN DER FACHPLÄNER FÜR HLS UND ELT ZU ENTNEMEN

BEMERKUNGEN :
PLÄNE SIND NUR IM ZUSAMMENHANG MIT DEN ABRUCH- UND MUSTERRAUMPLÄNEN GÜLTIG
ALLE MASSE SIND VOM UNTERNEHMER GEWÄHRT ZU PRÜFEN UND ZU VERGLEICHEN.
UNSTIMMIGKEITEN SIND DER BAULEITUNG SOFORT ZU MELDEN.
ES DARF NUR NACH ARCHITEKTENPLÄNEN GEMAUERT WERDEN.
DIE AUFLAGEN DER BAUGENEHMIGUNG SIND ZU BEACHTEN.
DIESER PLAN GILT NUR IN VERBINDUNG MIT DEN PLÄNEN DES STATIKERS, DER FACHINGENIEURE UND FACHFIRMEN.
TÜR- UND BRÜSTUNGSHÖHEN SIND ROHBAURICHTMASSE UND BEZIEHEN SICH AUF OKFF. ALLE BESTANDSÖFFNUNGEN SIND VOR ORT ZU MESSEN.
FÜR ABGEHÄNGTE DECKEN UND BODENBELÄGE SIND GESONDERTE VERLEGEPLÄNE ZU BEACHTEN.
SÄMTLICHE WÄNDE SIND BIS UK-ROHDECKE BZW. UNTERZUG HOCHZUFÜHREN.
SÄMTLICHE DURCHBRÜCHE IN DEN WÄNDEN UND DECKEN SIND NACH DER INSTALLATION GEMÄSS DEN BRANDSCHUTZVORSCHRIFTEN ABSCHNITTEN.
ALLE TRASSENFÜHRUNGEN IN DEN FLUREN SIND VON DEN INSTALLATIONSFIRMEN GEMÄSS DEN BRANDSCHUTZVORSCHRIFTEN ABSCHNITTEN.
DIE MONTAGE DER GIPS-KARTONWÄNDE ERFOLGT AUF DEM ROHFUSSBODEN
HÖHENANGABEN SIND DEN DECKENPLÄNEN ZU ENTNEMEN!

INDEX	DATUM	NAME	DECKBL.	BEMERKUNG
FB	05.07.22	Mer		Ergänzung Rammschutz in Medizinzimmern + Teeküche
FA	16.02.21	KR		-Erstellung

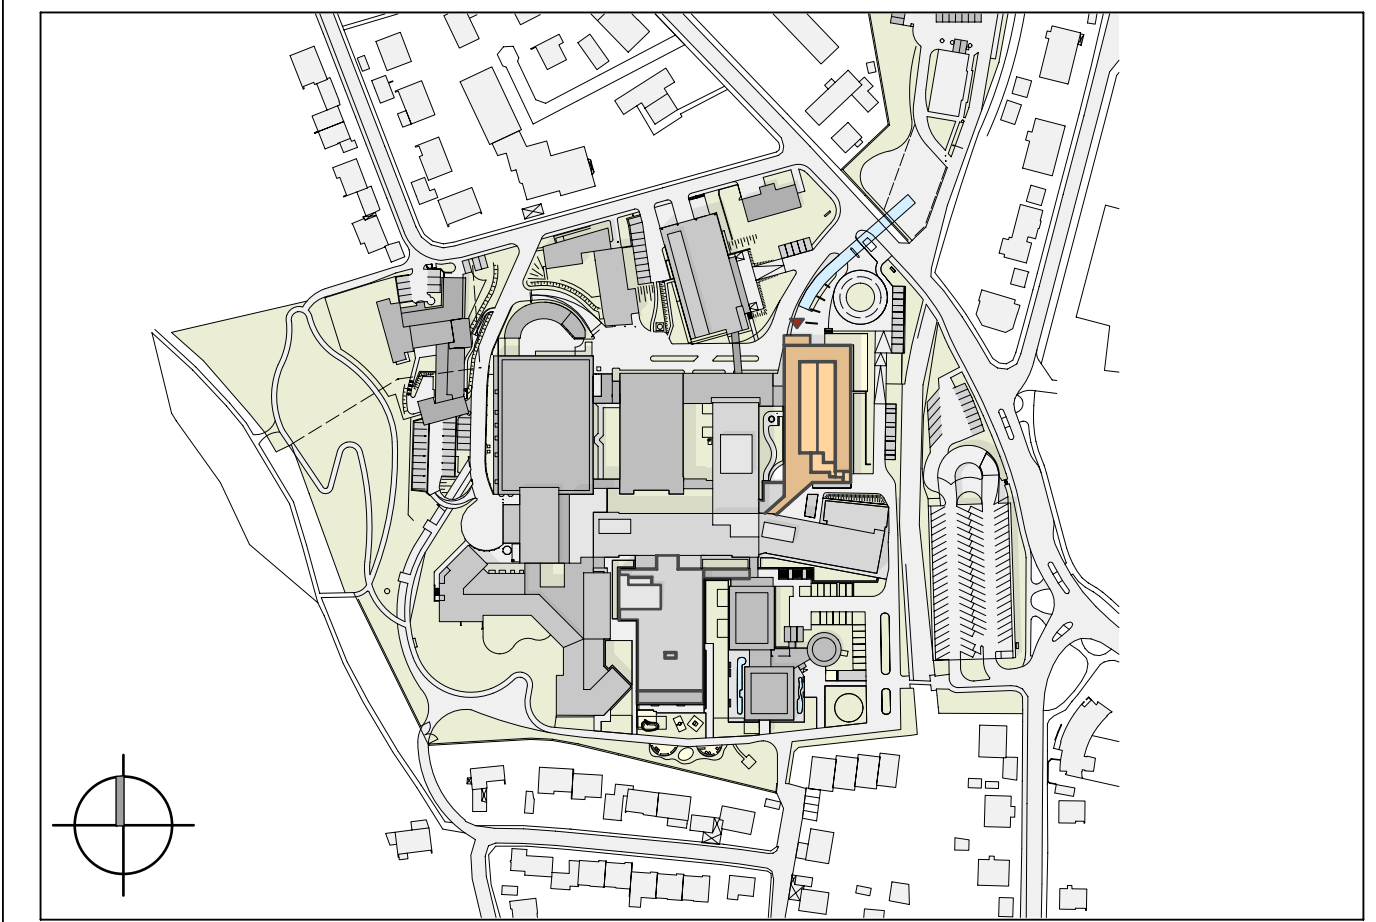

± 0.00 = 610.11 ü.NN

KLINIKUM TRAUNSTEIN - BA 1 NEUBAU NORD

AUSFÜHRUNGSPLANUNG

15 - ÜBERSICHTSPLAN HANDLÄUFE + RAMMSCHUTZ 10

PROJEKT NR. KOT02-17	DATUM 05.07.2022	MASSSTAB 1:100
PLANBEZ. LUD_5_AA_1507703_FB		

BAUHERR: Kliniken Südostbayern Cuno-Ring-Strasse 3 83278 Traunstein	ARCHITEKT: LUDES ARCHITECTEN - INGENIEURE GMBH BEETHOVENPLATZ 4 80338 MÜNCHEN TEL.: 089 / 6202777-0 FAX: 089 / 6202777-29 LUDES	FACHPLANUNG:
DATUM, UNTERSCHRIFT BAUHERR	DATUM, UNTERSCHRIFT ARCHITEKT	DATUM, UNTERSCHRIFT FACHPLANUNG