




- LEGENDE :
- Rammschutz, Höhe 0.00m, OK 1.00m
 - Handlauf, Achshöhe 0.00m

ART, GRÖSSE UND LAGE DER SCHLITZE UND DURCHBRÜCHE SIND DEN ZEICHNUNGEN DER FACHPLANER FÜR HLS UND ELT ZU ENTNEMEN

BEMERKUNGEN :
PLÄNE SIND NUR IM ZUSAMMENHANG MIT DEN ABRUCH- UND MUSTERRAUMPLÄNEN GÜLTIG
ALLE MASSE SIND VOM UNTERNEHMER GEWÄHRT ZU PRÜFEN UND ZU VERGLEICHEN.
UNSTIMMIGKEITEN SIND DER BAULEITUNG SOFORT ZU MELDEN.
ES DARF NUR NACH ARCHITEKTENPLÄNEN GEMAUERT WERDEN.
DIE AUFLAGEN DER BAUGENEHMIGUNG SIND ZU BEACHTEN.
DIESER PLAN GILT NUR IN VERBINDUNG MIT DEN PLÄNEN DES STATIKERS, DER FACHINGENIEURE UND FACHFIRMEN.
TÜR- UND BRÜSTUNGSHÖHEN SIND ROHBAURICHTMASSE UND BEZIEHEN SICH AUF OKFF. ALLE BESTANDSÖFFNUNGEN SIND VOR ORT ZU MESSEN.
FÜR ABGEHÄNGTE DECKEN UND BODENBELÄGE SIND GESONDERTE VERLEGEPLÄNE ZU BEACHTEN.
SÄMTLICHE WÄNDE SIND BIS UK-ROHDECKE BZW. UNTERZUG HOCHZUFÜHREN.
SÄMTLICHE DURCHBRÜCHE IN DEN WÄNDE UND DECKEN SIND NACH DER INSTALLATION GEMÄSS DEN BRANDSCHUTZVORSCHRIFTEN UND WANDQUALITÄTEN VON DEN ENTSPRECHENDEN GEWERKEN ZU SCHLIESSEN.
ALLE TRASSENFÜHRUNGEN IN DEN FLUREN SIND VON DEN INSTALLATIONSFIRMEN GEMÄSS DEN BRANDSCHUTZVORSCHRIFTEN ABSCHNITTEN.
DIE MONTAGE DER GIPSKARTONWÄNDE ERFOLGT AUF DEM ROHFUSSBODEN
HÖHENANGABEN SIND DEN DECKENPLÄNEN ZU ENTNEMEN!

FA	16.02.21	KR		-Erstellung
INDEX	DATUM	NAME	DECKBL.	BEMERKUNG

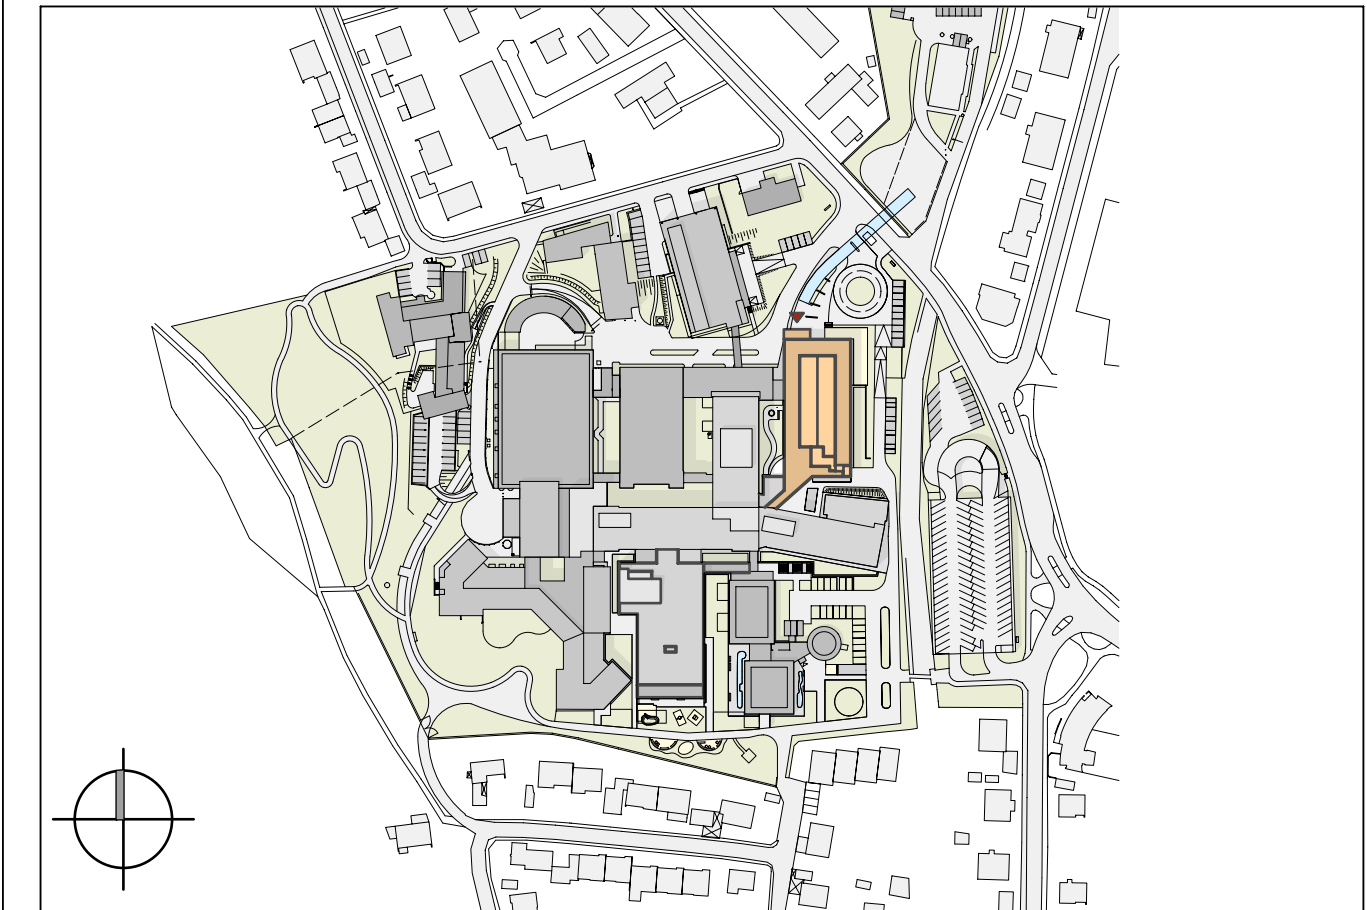

± 0.00 = 610.11 ü.NN

KLINIKUM TRAUNSTEIN - BA 1 NEUBAU NORD

AUSFÜHRUNGSPLANUNG

15 - ÜBERSICHTSPLAN HANDLÄUFE + RAMMSCHUTZ 00

PROJEKT NR. KOT02-17	DATUM 16.02.2021	MASSSTAB 1:100
PLANBEZ. LUD_5_AA_1507702_FA		

BAUHERR: Kliniken Südostbayern Cuno-Rugg-Strasse 3 83278 Traunstein	ARCHITEKT: LUDES ARCHITECTEN - INGENIEURE GMBH BEETHOVENPLATZ 4 80338 MÜNCHEN TEL.: 089 / 6202777-0 FAX: 089 / 6202777-29 LUDES	FACHPLANUNG:
DATUM, UNTERSCHRIFT BAUHERR HB = 841 / 1189 (1.00m²)	DATUM, UNTERSCHRIFT ARCHITEKT	DATUM, UNTERSCHRIFT FACHPLANUNG Allplan 2020