



- Ecke Material wie WS
- Ecke V2a


- LEGENDE :
- Rammschutz, Höhe 0.80m, OK 1.00m
- Handlauf, Achshöhe 0.80m

ART, GRÖSSE UND LAGE DER SCHLITZE UND DURCHBRÜCHE SIND DEN ZEICHNUNGEN DER FACHPLANER FÜR HLS UND ELT ZU ENTNEHMEN

BEMERKUNGEN :

PLÄNE SIND NUR IM ZUSAMMENHANG MIT DEN ABRUCH- UND MUSTERRAUMPLÄNEN GÜLTIG  
ALLE MASSE SIND VOM UNTERNEHMER GEWÄU ZU PRÜFEN UND ZU VERGLEICHEN.  
UNSTIMMIGKEITEN SIND DER BAULEITUNG SOFORT ZU MELDEN.  
ES DARF NUR NACH ARCHITEKTENPLÄNEN GEMAUERT WERDEN.  
DIE AUFLAGEN DER BAUGENEHMIGUNG SIND ZU BEACHTEN.  
DIESER PLAN GILT NUR IN VERBINDUNG MIT DEN PLÄNEN DES STATIKERS, DER FACHINGENIEURE UND FACHFIRMEN.  
TÜR- UND BRÜSTUNGSHÖHEN SIND ROHBAURICHTMASSE UND BEZIEHEN SICH AUF OKFF. ALLE BESTANDSÖFFNUNGEN SIND VOR ORT ZU MESSEN.  
FÜR ABGEHÄNGTE DECKEN UND BODENBELÄGE SIND GESONDERTE VERLEGEPLÄNE ZU BEACHTEN.  
SÄMTLICHE WÄNDE SIND BIS UK-ROHDECKE BZW. UNTERZUG HOCHZUFÜHREN.  
SÄMTLICHE DURCHBRÜCHE IN DEN WÄNDEN UND DECKEN SIND NACH DER INSTALLATION GEMÄSS DEN BRANDSCHUTZVORSCHRIFTEN ABRUSCHNOTEN.  
ALLE TRASSENFÜHRUNGEN IN DEN FLUREN SIND VON DEN INSTALLATIONSFIRMEN GEMÄSS DEN BRANDSCHUTZVORSCHRIFTEN ABRUSCHNOTEN.  
DIE MONTAGE DER GIPS-KARTONWÄNDE ERFOLGT AUF DEM ROHFUSSBODEN  
HÖHENANGABEN SIND DEN DECKENPLÄNEN ZU ENTNEHMEN!

INDEX	DATUM	NAM	DECKBL.	BEMERKUNG
FA	16.02.21	KR		-Erstellung

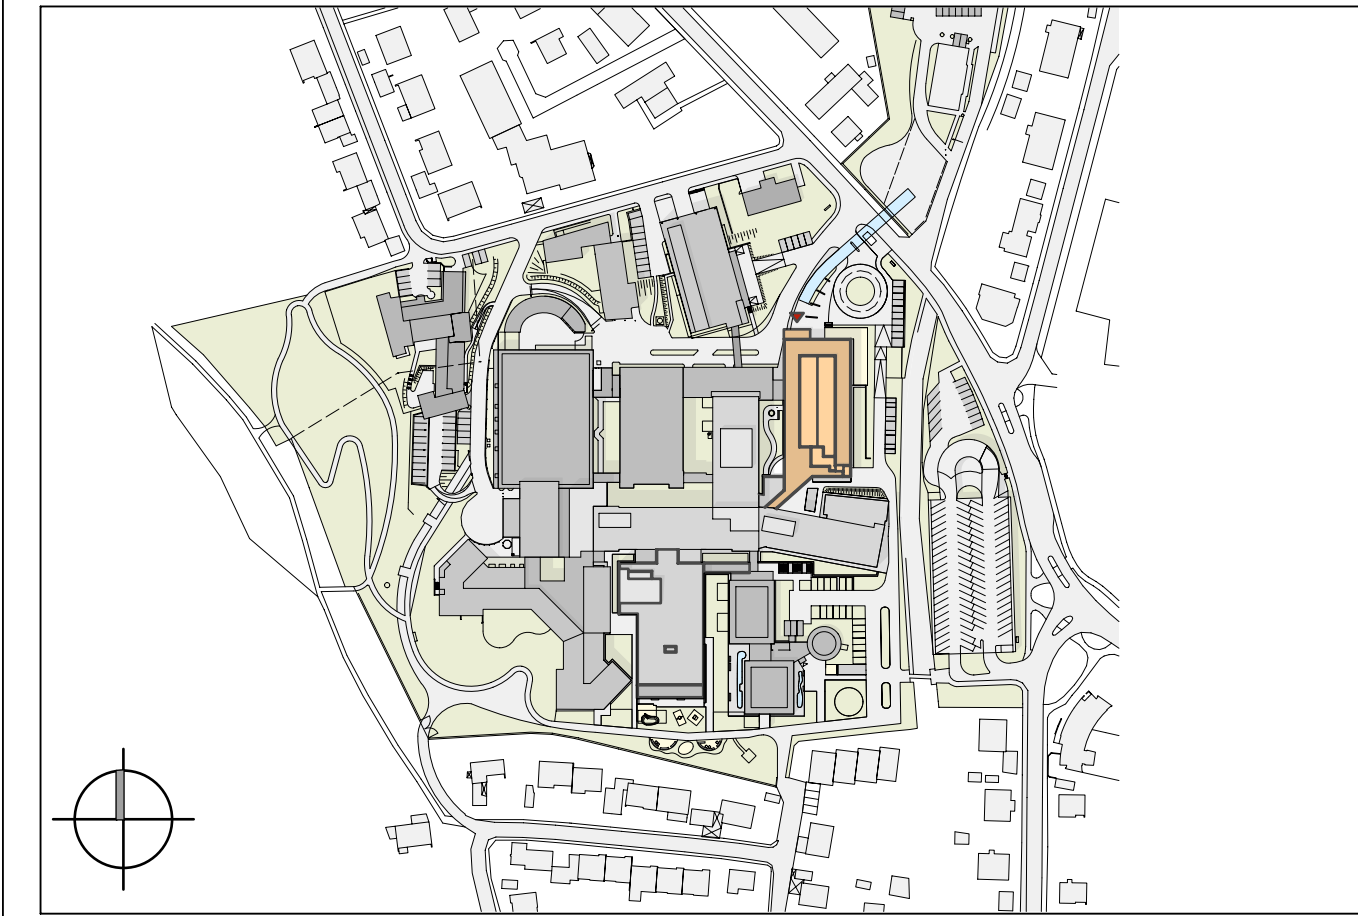

± 0.00 = 610.11 ü.NN

KLINIKUM TRAUNSTEIN - BA 1 NEUBAU NORD

AUSFÜHRUNGSPLANUNG

15 - ÜBERSICHTSPLAN HANDLÄUFE + RAMMSCHUTZ 10

PROJEKT NR. KOT02-17	DATUM 16.02.2021	MASSSTAB 1:100
PLANBEZ. LUD_5_AA_15U7703_FA		

BAUHERR: Kliniken Südostbayern Cuno-Ring-Strasse 3 83278 Traunstein	ARCHITEKT:	FACHPLANUNG:
--	------------	--------------