

- LEGENDE :
- Rammschutz, Höhe 0.80m, OK 1.00m
  - Handlauf, Achshöhe 0.80m

ART, GRÖSSE UND LAGE DER SCHLITZE UND DURCHBRÜCHE SIND DEN ZEICHNUNGEN DER FACHPLÄNE FÜR HLS UND ELT ZU ENTNEMEN

**BEMERKUNGEN :**

PLÄNE SIND NUR IM ZUSAMMENHANG MIT DEN ABRUCH- UND MUSTERRAUMPLÄNE GÜLTIG

ALLE MASSE SIND VOM UNTERNEHMER GEWÄHRT ZU PRÜFEN UND ZU VERGLEICHEN. UNSTIMMIGKEITEN SIND DER BAULEITUNG SOFORT ZU MELDEN.

ES DARF NUR NACH ARCHITEKTENPLÄNE GEMAUERT WERDEN.

DIE AUFLAGEN DER BAUGENEHMIGUNG SIND ZU BEACHTEN.

DIESER PLAN GILT NUR IN VERBINDUNG MIT DEN PLÄNE DES STATIKERS, DER FACHINGENIEURE UND FACHFIRMEN.

TÜR- UND BRÜSTUNGSHÖHEN SIND ROHBAURICHTMASSE UND BEZIEHEN SICH AUF OKFF. ALLE BESTANDSÖFFNUNGEN SIND VOR ORT ZU MESSEN.

FÜR ABGEHÄNGTE DECKEN UND BODENBELÄGE SIND GESONDERTE VERLEGEPLÄNE ZU BEACHTEN.

SAMTLICHE WÄNDE SIND BIS UK-ROHDECKE BZW. UNTERZUG HOCHZUFÜHREN.


SAMTLICHE DURCHBRÜCHE IN DEN WÄNDE UND DECKEN SIND NACH DER INSTALLATION GEMÄSS DEN BRANDSCHUTZVORSCHRIFTEN UND WANDQUALITÄTEN VON DEN ENTSPRECHENDEN GEWERKEN ZU SCHLIESSEN.

ALLE TRASSENFÜHRUNGEN IN DEN FLUREN SIND VON DEN INSTALLATIONSFIRMEN GEMÄSS DEN BRANDSCHUTZVORSCHRIFTEN ABSCHNITTEN.

DIE MONTAGE DER GIPS-KARTONWÄNDE ERFOLGT AUF DEM ROHFUSSBODEN

HÖHENANGABEN SIND DEN DECKENPLÄNE ZU ENTNEMEN!

FA	16.02.21	KR	-Erstellung
INDEX	DATUM	NAM	DECKBL.

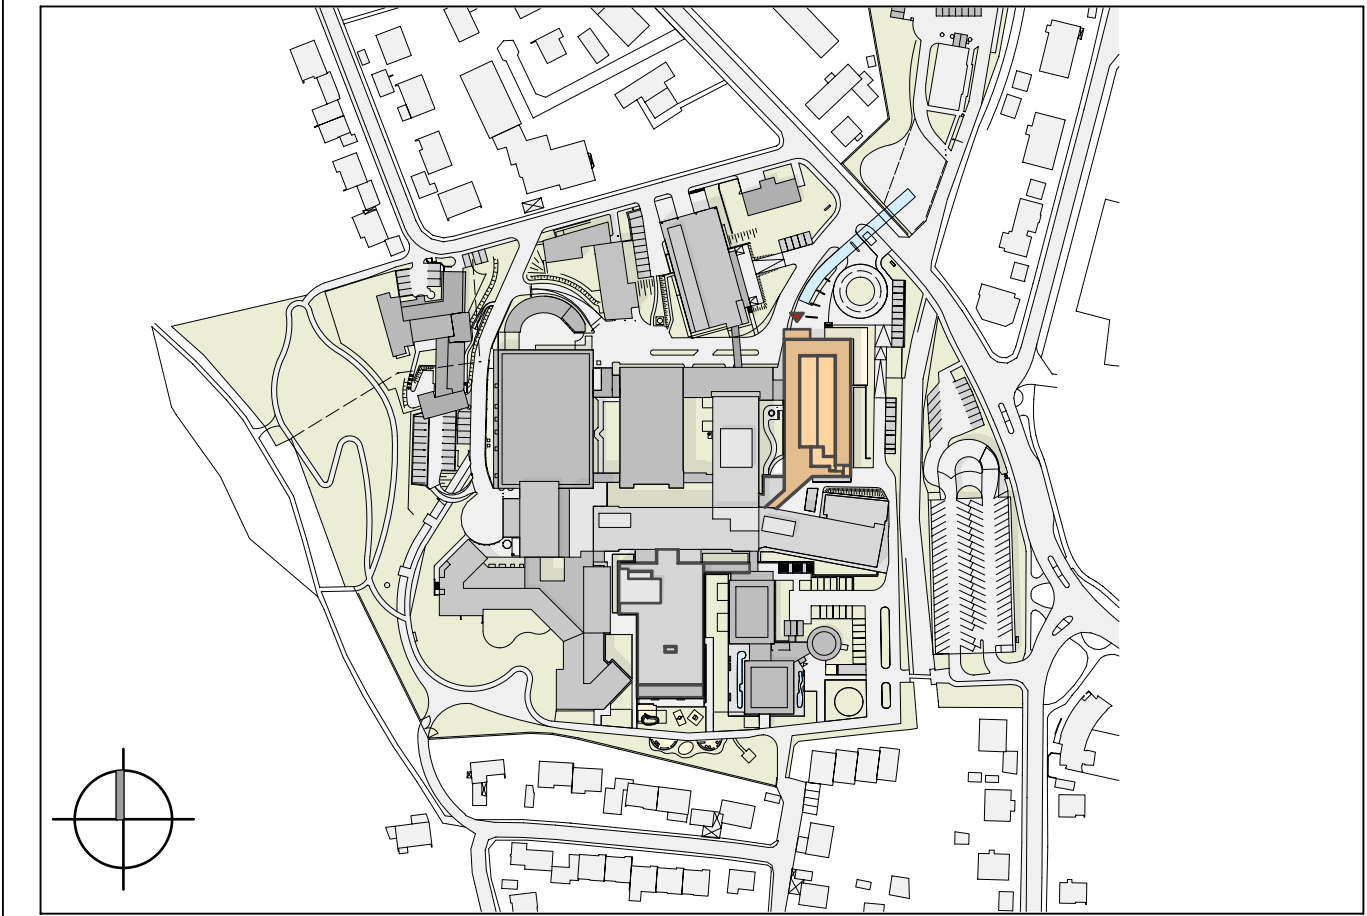

± 0.00 = 610.11 ü.NN

KLINIKUM TRAUNSTEIN - BA 1 NEUBAU NORD

AUSFÜHRUNGSPLANUNG

15 - ÜBERSICHTSPLAN HANDLÄUFE + RAMMSCHUTZ 01

PROJEKT NR. KOT02-17	DATUM 16.02.2021	MASSSTAB 1:100
PLANBEZ. LUD_5_AA_1507701_FA		

BAUHERR: Kliniken Südostbayern Cuno-Ring-Strasse 3 83276 Traunstein	ARCHITEKT: LUDES ARCHITEKTEN - INGENIEURE GMBH BEETHOVENPLATZ 4 80336 MÜNCHEN TEL.: 089 / 5202777-0 FAX: 089 / 5202777-29	FACHPLANUNG:
--	--	--------------