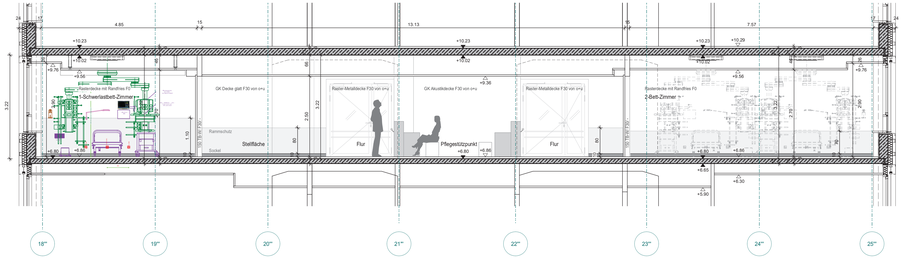

SCHNITT A-A

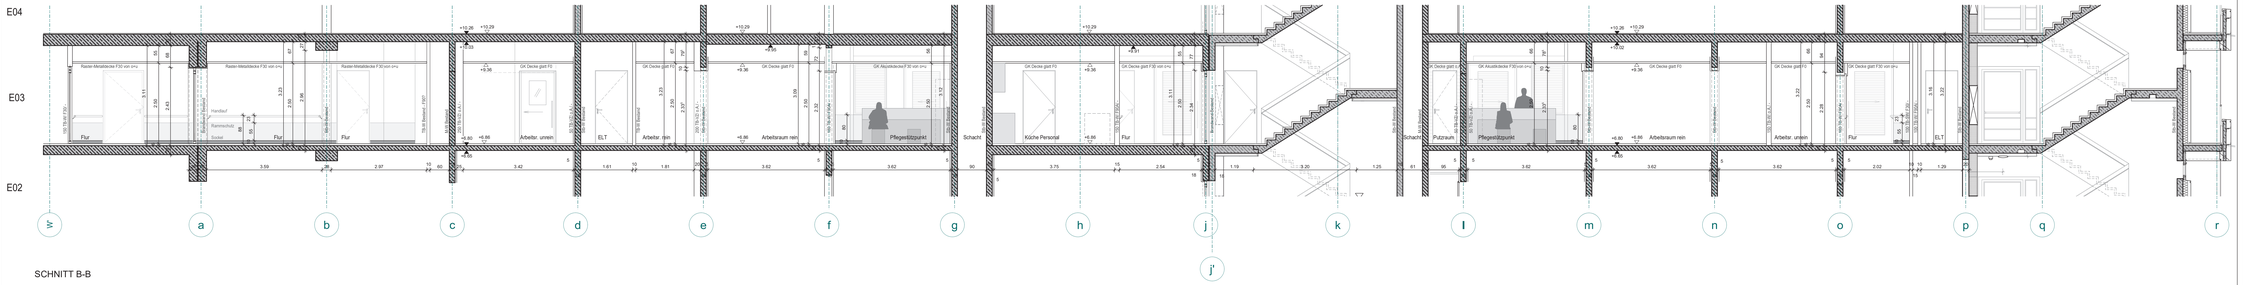

SCHNITT B-B

Hinweis:
die Schalungsabstandshalter asbestbelastet sind
und nicht beschädigt oder angebohrt werden dürfen!

LEGENDE:

HÖHENMOTIV GEBÄUDE BEZIEHEN SICH AUF OK FFB Ebene 1 = + 5,55 m = + 564,75 m ü. NN

▽	OK FFB	Oberkante Fertigfußboden	LH.	Lichte Raumhöhe	
▼	OK RFB	Oberkante Rohfußboden	R.H.	Rohbau Raumhöhe	
△	UK FD	Unterkante Abhangdecke	DS	Deckensprung Abhangdecke	
▲	OK RD	Unterkante Rohdecke			

HÖHENMOTIVEN DER FBS- UND VERKEHRSANLAGEN BEZIEHEN SICH AUF m ü. NN

-0,25 m ü. NN Geplante Geländehöhe = OK FFB Ebene 01

FÜR **TÜREN UND FENSTER** SIND **ÖFFNUNGSMAßE** IN ROHBAU UND TROCKENBAU ANGEGEBEN.

DIE LICHTEN DURCHGANGSMAßE SIND GEMÄß DETAILPLANUNG AUSZUBILDEN.

DIE ÖFFNUNGSHÖHEN DER **TÜREN** BEZIEHEN SICH AUF **OK RFB**. DIE BRÜSTUNGSHÖHEN DER **FENSTER** BEZIEHEN SICH AUF **OK FFB**.

TÜRSTEMPEL:

1 BRAND, RAUCH, RAUCHSCHUTZANFORDERUNG
2 MATERIAL
3 SCHALL, SCHALLSCHUTZANFORDERUNG
4 RAUMSCHUTZ
5 ZUGANGSBERECHTIGUNG

SONSTIGE INFORMATIONEN ZU DEN TÜREN UND DEREN AUSSTATTUNG DEN TÜRBESCHRIFTEN ZU ENTNEHMEN

ELEMENTSTEMPEL:
2/3.0 SB-III / BW1 / S2/0

1 MATERIAL
2 WANDAUFBAU BETON, MAUERWERKEN, TR-TROCKENBAU, TP-TROCKENPUTZ, PU-PUTZ, BS-STEIN, GLASELEMENT
3 ELEMENT IN-HAND, BAUBESTAND, ST-STÜTZE, AN-PLANTAGGATTUNG, VZ-VORSATZSCHALE, BW-BOHACHTWAND
4 BRANDSCHUTZANFORDERUNG, RAUCHSCHUTZANFORDERUNG, SCHALLSCHUTZANFORDERUNG
5 SONALDÄMPFUNGSANFORDERUNG ALS DIFF. BEW. SCHALLDÄMMMASS R'w in dB, GEMÄß ANGABE BAUPHYSIKER

DETAILVERWEIS:

	MW Bestand		
	Stahlbeton Bestand		Möblierung neu (Planung Architekten)
	Trockenbau Bestand ohne Brandschutzanforderungen		Möblierung Medizintgas
	Trockenbau Bestand F30		Linea zorki Möblierung
	Trockenbau Bestand F90A		
	Stahlbetonwand neu		
	Trockenbau neu ohne Brandschutzanforderungen		
	Trockenbau neu F30		
	Trockenbau neu F90A		
	Trockenbau neu Brandwand		
	Durchbruch Bestand		Bearbeitungsgrenze
	Durchbruch neu		Fertiger Ausbau Bestand

Alle Maße sind am Bau eigenverantwortlich zu prüfen. Unstimmigkeiten sind vor der Ausführung mit dem verantwortlichen Bauleiter zu klären

Für die Einhaltung der Maße haftet allein der Unternehmer.

Das Brandschutzkonzept vom Büro sonnet ist zu beachten.

DIESE ZEICHNUNG DARF OHNE UNSERE GENEHMIGUNG WEDER VERVIELFÄLTIG NOCH DRITTEN PERSONEN WEITERGEGEBEN WERDEN.

INDEX	DATUM	GEZ.	BEMERKUNG
V-00	06.02.2020	EG	Lkl der aktuller Rohplanung angepasst
V-01	16.04.2021	SK	Lkl der aktuller Rohplanung angepasst
V-02	20.04.2022	PU	Anpassung Höhen Schächte mit Höhe Stahlbeton bei Aufzug, Verweise von SIA23.

Ausführung KN HG E3 A AT SN01 V_02
Phase | 1 Standort | Gebäude | Treppenhaus | Ebene | Achsen | Schnitt | Index

MÜNCHEN KLINIK

Klinikum Neuperlach
Umbau und Strukturverbesserung Intensivstation
30013/KN - Station 32

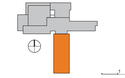

OK FFB Ebene 01 = +/-0,00 = +564,75 m ü. NN

Planinhalt

INTENSIVSTATION EBENE 03
SCHNITTE

1:50 | Maßstab | 05.02.2020 | Plandatum | SK/EG | Gezeichnet / Bearbeitet | 1600x594 | Blattformat

Status