


## STÜTZENFUNDAMENT POS. 69+70

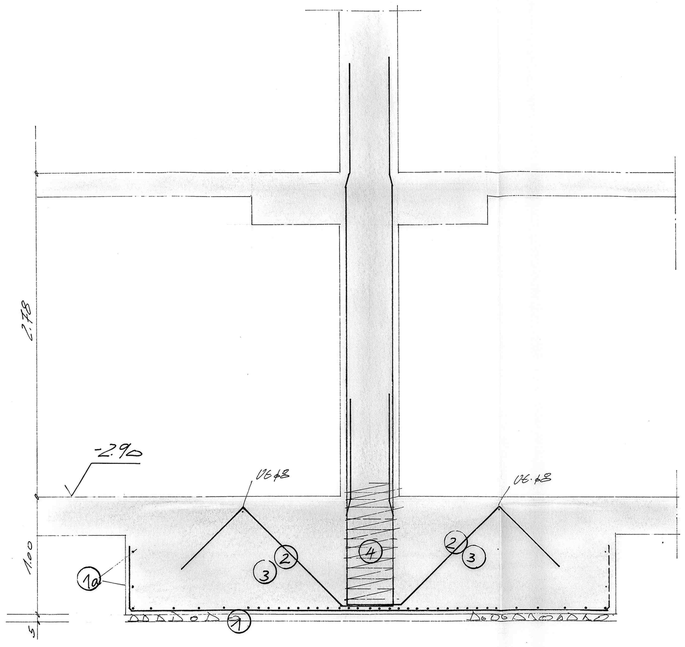


(1) 2(2x36) = 144⌀22 L = 4.65m
Eisen verschwenken!




(1a) 2x( 4⌀2): 16⌀14 L = 5.10m Ringbewehrung

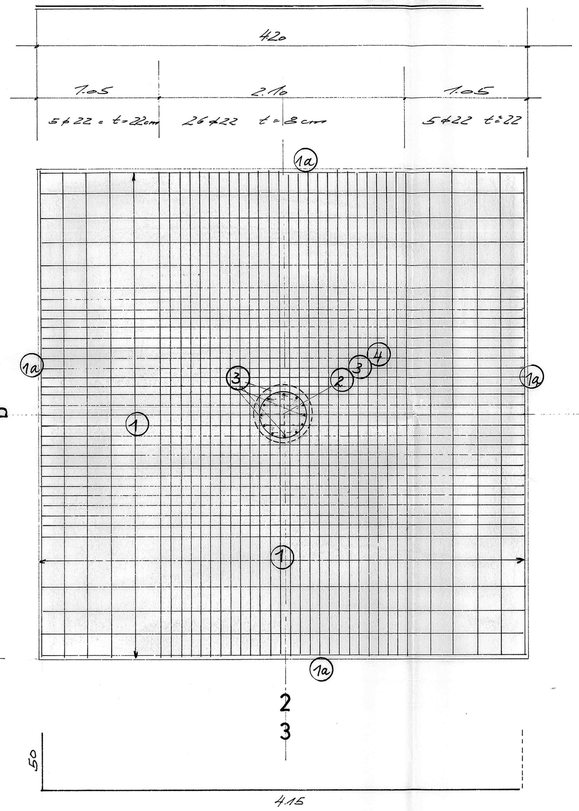


(4) Wendelbewehrung ⌀12 t=7cm
aus 1 E ⌀12 = 49,00kg/m

(2) 2x8 = 16⌀28 L = 4.15m (3) 2x4 = 8⌀28 L = 7.00m
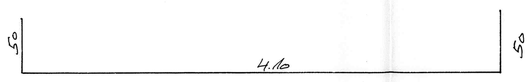
## STÜTZENFUNDAMENT POS. 72+73

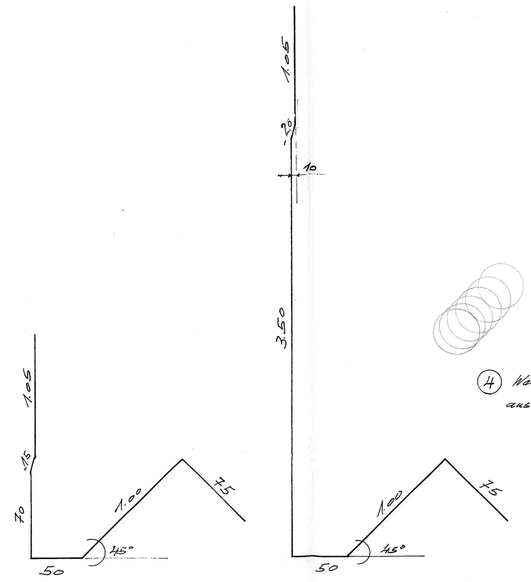


(5) 2(2x27) = 108⌀18 L = 3.65m
Eisen verschwenkt anordnen!




(5a) 2( 4⌀2) = 16⌀14 L = 4.10m Ringbewehrung

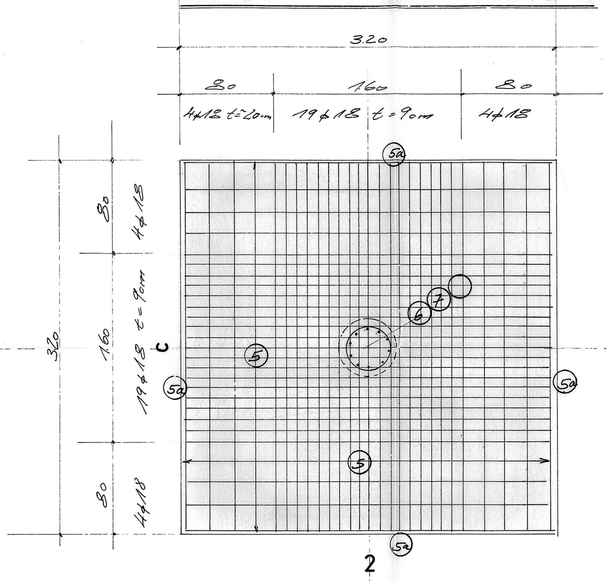


(6) 2x10 = 20⌀18
L = 3.85m

(7) 2x5 = 10⌀8 d = 8
t = 21cm
L = 1.35m

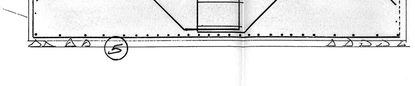


(8) 2x (2x22) = 88⌀14 L = 3.10m

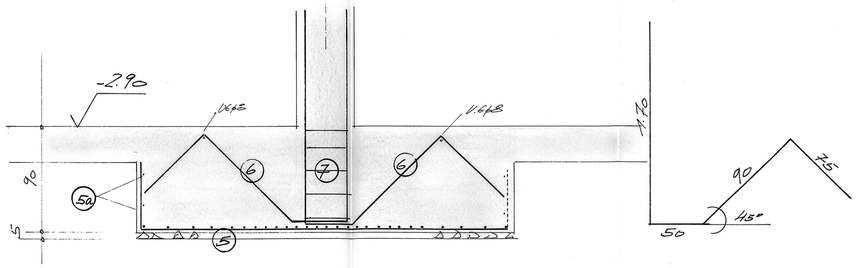(8a) 2x(4⌀2) = 16⌀10 L = 3.55m
Ringbewehrung
2.55

(9) 2x8 = 16⌀16 L = 3.45m

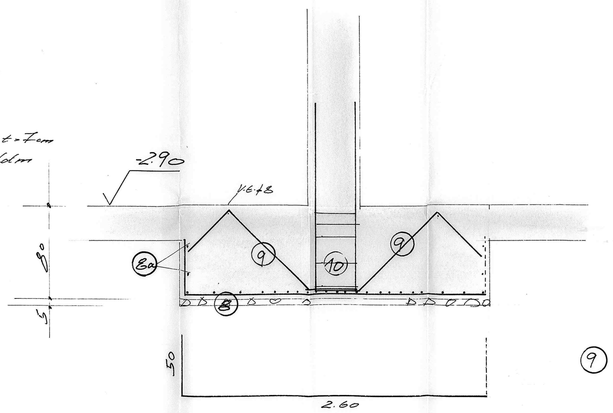


(10) 2x5 = 10⌀8
t = 19cm
L = 1.20m

## STÜTZENFUNDAMENT POS. 76+77




Die beauftragte Firma ist für die Konstruktion der Ausführung und für die Prüfung sämtlicher Maße am Bau verantwortlich.
Alle Maße sind Rohbaumaße.

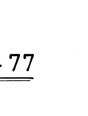Vor Weitergabe der BW. Pläne an die Biegefirma, muß die Anzahl der Eisenformen mit der Stückzahl des Stahlauszuges, von der Baufirma verantlich geprüft werden.

### AUSFÜHRUNG

Betonstahl BSt. 42/50

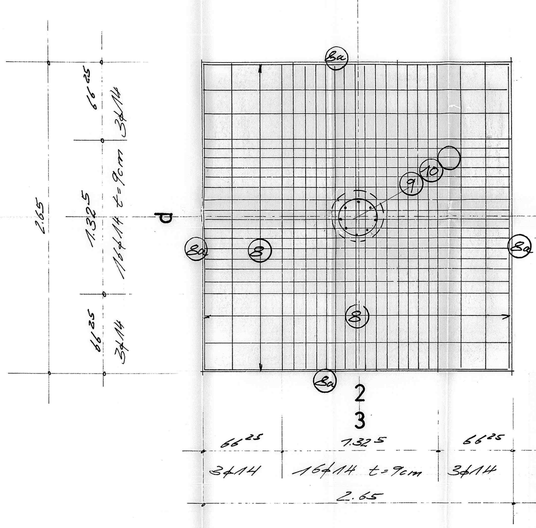Korntrennung ERFORDERLICH SIEBKURVE IM BRÄUCHBAREN BEREICH

Betongüte Bn 250

Zementgüte Z. 350

Zementmenge 340 kg/cbm

**Alle Maße am Bau prüfen**

Alle Eisenmaße sind Außenmaße


INGENIEURBÜRO SIMBÜRGER & WEINZIERL
LANDSHUT - HAGRAINERSTRASSE 8 - TELEFON 26081


Bauherr: P.K. PFARRKIRCHEN

Bauwerk: BADNEUBAU

Bauteil: STÜTZENFUNDAMENTE POS. 69+70; 72+73; 76+77

| | Gezeichnet | Ersatz für Plan Nr. konstruiert | Geprüft | Maßstab 1:25 Genehmigt | Ergänzt |
|---|---|---|---|---|---|
| Datum | 28.4.75 | | | | |
| Unterschrift | Tschischke | | | | |

Bügelstöße von Stbt.-Stützen und Unterzügen versetzt einbauen.

BW 2