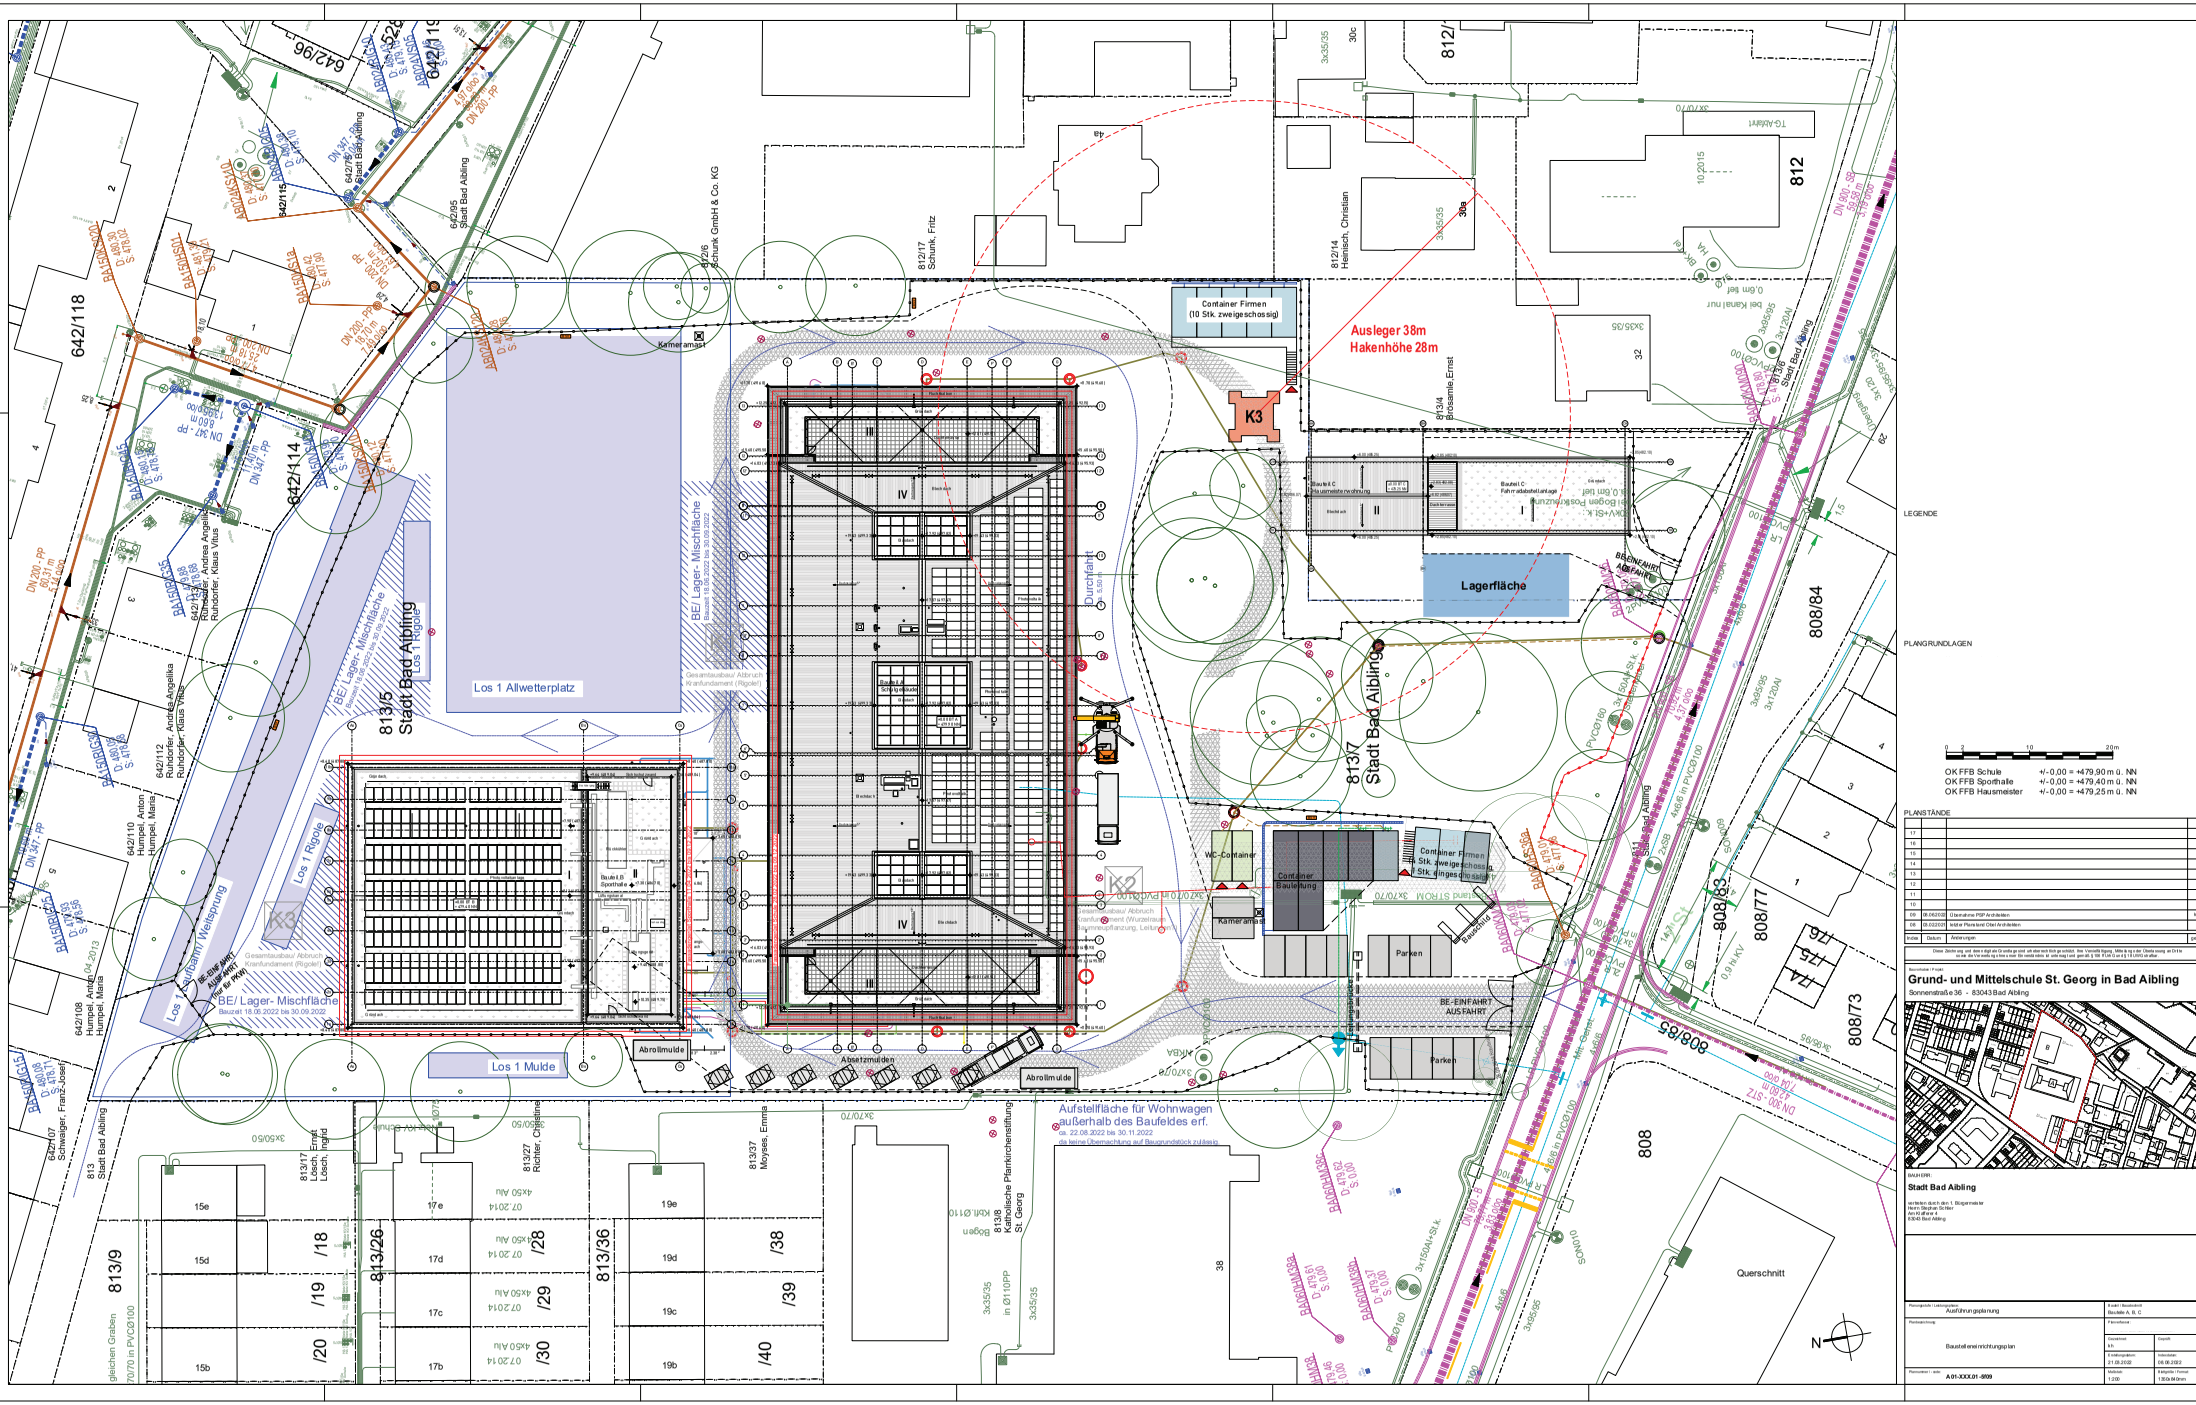

LEGENDE

PLANGRUNDLAGEN

0 2 10 20m

OK FFB Schule +/-0,00 = +479,90 m ü. NN
OK FFB Sporthalle +/-0,00 = +479,40 m ü. NN
OK FFB Hausmeister +/-0,00 = +479,25 m ü. NN

PLANSTÄNDE

bzw.	Datum	Änderungen	gez.
09	09.05/2022	Übernahme PSP Architekten	kh
08	08.02/2022	Initial Planstand Obel Architekten	

Diese Zeichnung und deren digitale Daten sind urheberrechtlich geschützt. Eine Vervielfältigung, Bearbeitung oder Übergabe an Dritte ist nur mit unserer schriftlichen Genehmigung zulässig. Alle Maße sind vor Beginn der Arbeiten zu prüfen. Bei Abweichungen ist sofort Rücksprache zu halten. Es gelten unsere Allgemeinen Geschäftsbedingungen.

Grund- und Mittelschule St. Georg in Bad Aibling
Sonnenstraße 36 - 83043 Bad Aibling

BAUHERR:
Stadt Bad Aibling
vertreten durch den 1. Bürgermeister
Herrn Stephan Schlier
Am Kellerer 4
83043 Bad Aibling

Ausführungsplanung

Baustelleneinrichtungsplan

Maßstab 1:200

Planinhalt / -nr. A-01-XXX.01-909

Architekt / Bauleitung
Bauleitung A, B, C

Fachplanung

Datum/Index
04.08.2022

Format
A1

Plan-Status
Ausführungsplanung