


Anschluss Wand - Boden Pausenhalle

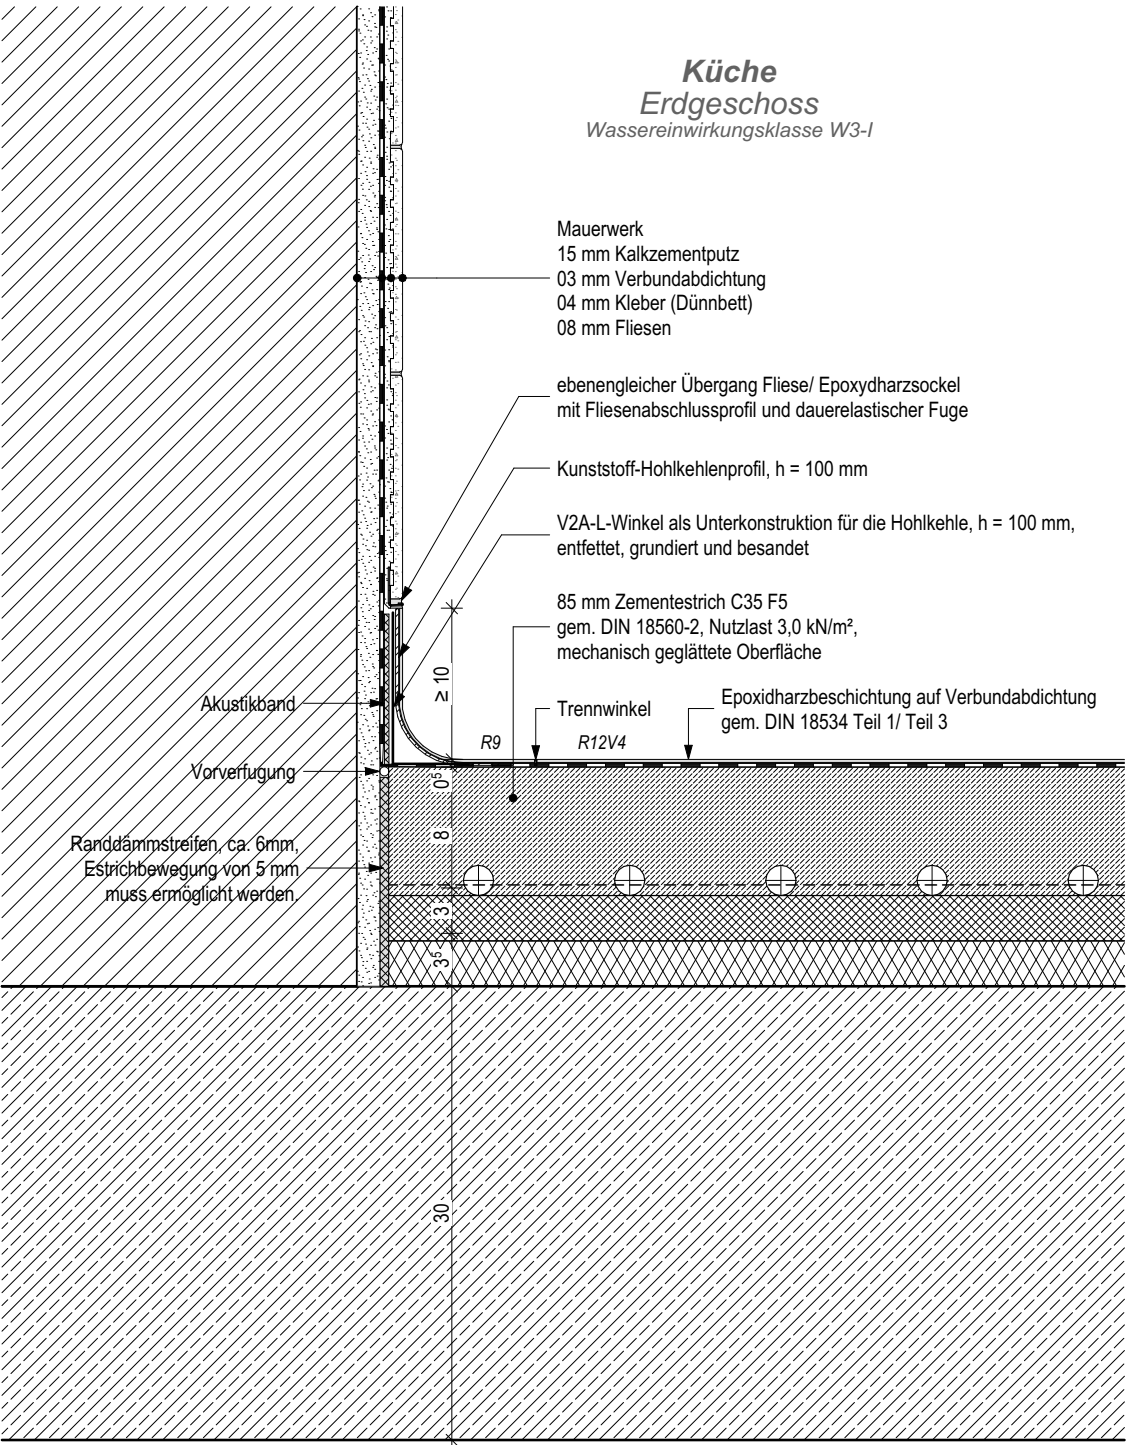

Anschluss Wand - Boden Küche

PLAN NR.:		BAUTEIL	PLAN NR.:
A10-E0A.04-5f00		A / Schule	
Diese Zeichnung und deren digitale Grundlage sind urheberrechtlich geschützt. Ihre Vervielfältigung, Mitteilung oder Überlassung an Dritte sowie die Verwertung ohne unser Einverständnis ist untersagt und gemäß § 106 ff UrhG und § 18 UWG strafbar.			
06			
05			
04			
03			
02			
01			
00		03.08.22	Planfreigabe
INDEX		DATUM	ÄNDERUNGEN
Arbeitsstand 12.08.2022			
y b			
GEZ.			
BAUVORHABEN:			
Grund- und Mittelschule St. Georg in Bad Aibling			
Sonnenstraße 36 83043 Bad Aibling			
BAUHERR:			
Stadt Bad Aibling			
vert. durch den 1. Bürgermeister Herrn Stephan Schlier Am Klaffner 4, 83043 Bad Aibling			
PLANUNGSSTUFE:			
Ausschreibungsplanung			
PLANTITEL:			
Detail Anschluss Wand - Boden			
STATUS:		ERSTELLDATUM:	
Freigabe		01.03.2022	
DATUM:		GEZEICHNET:	
03.08.2022		y b	
PLAN NR.:		BLATTGRÖSSE:	
A10-E0A.04-5f00		DIN A3	
MASSSTAB:		1:5	