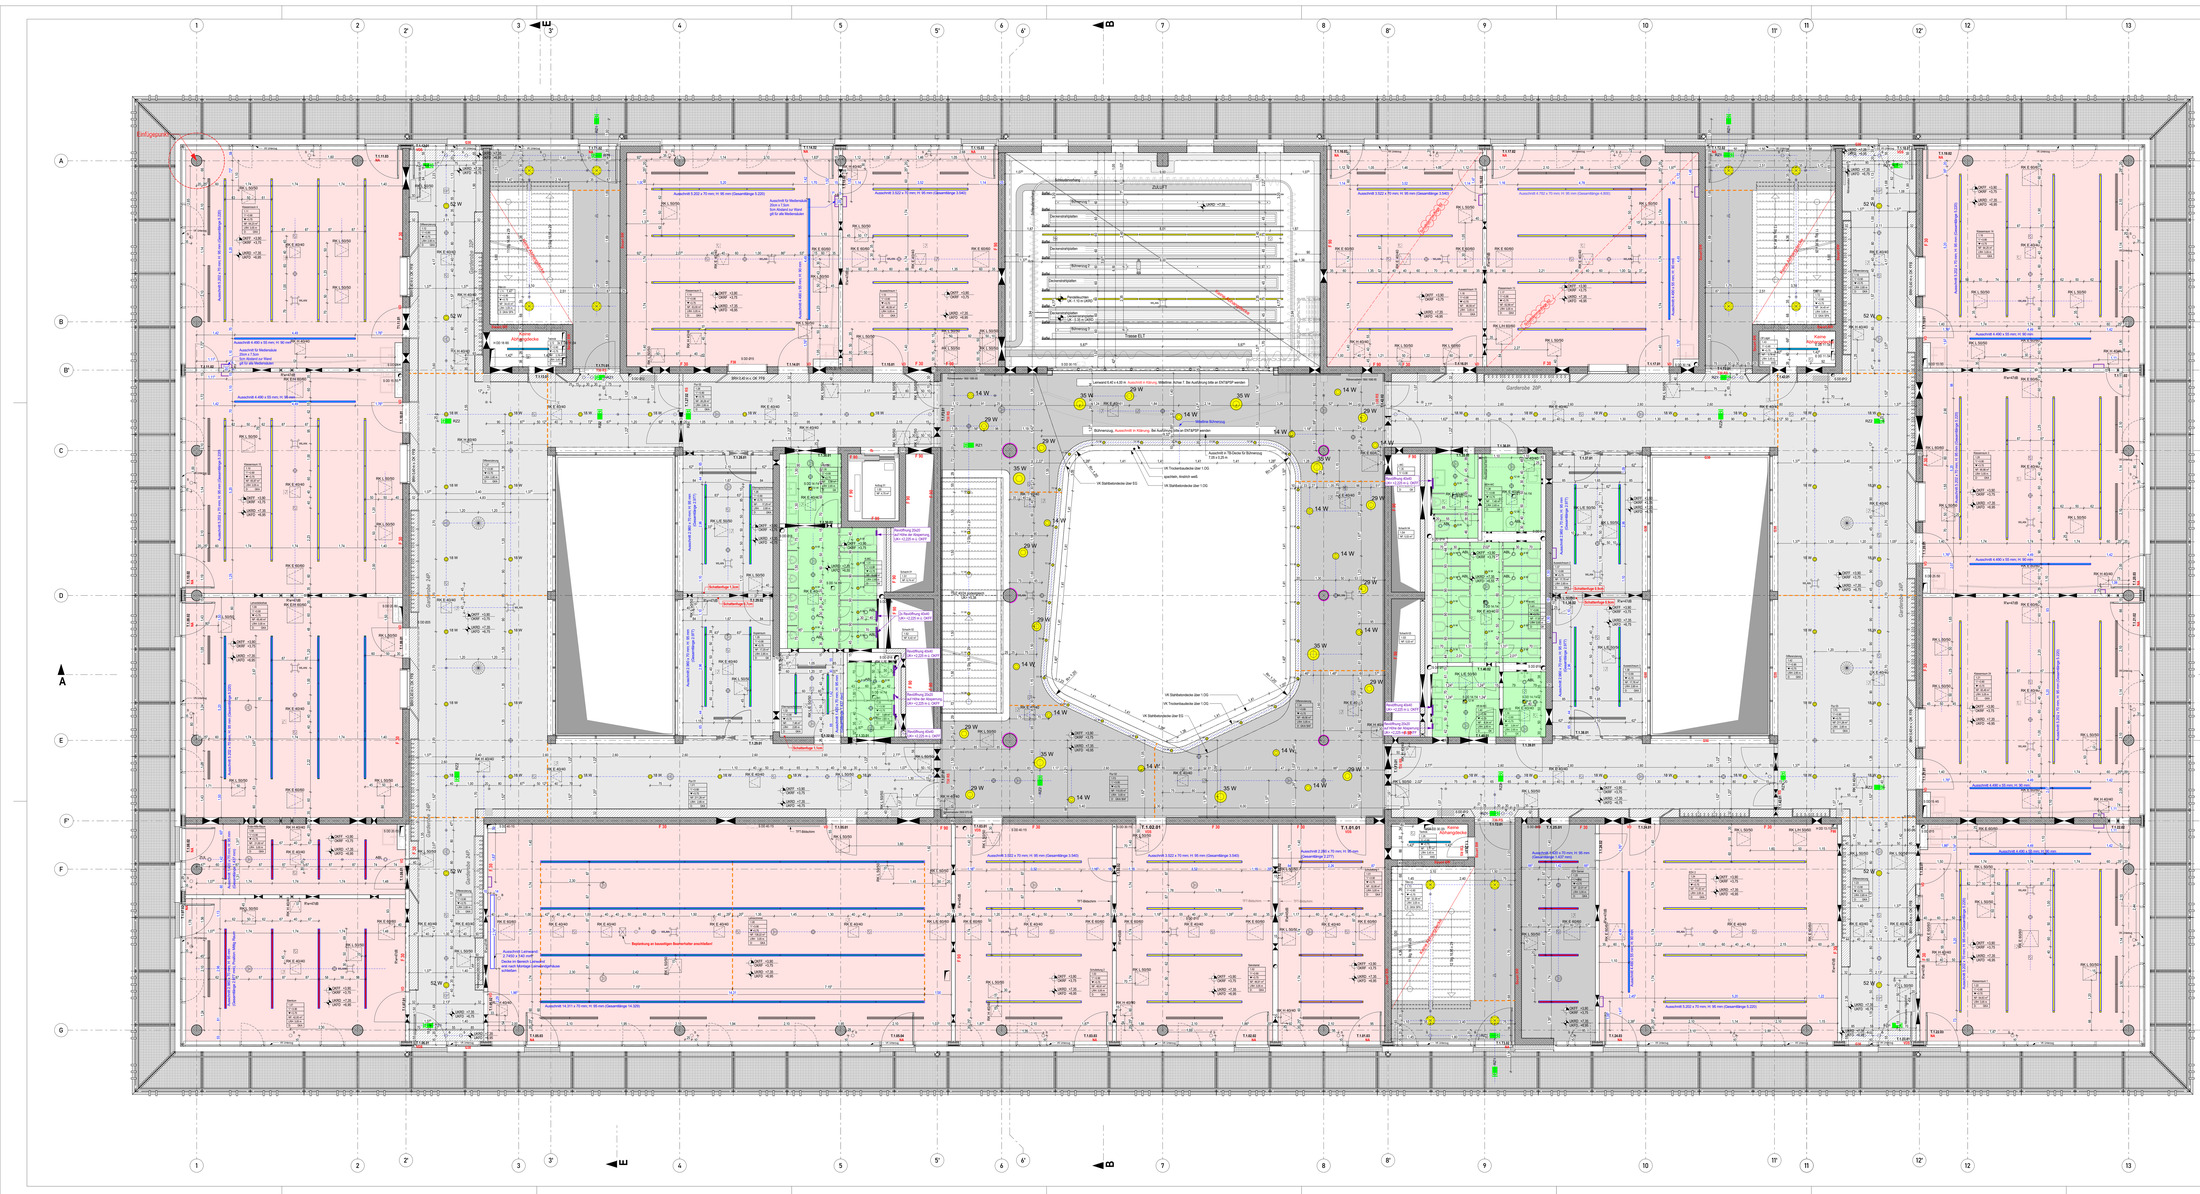

Achtung: Die Bemaßungen am Rand der Leuchten beziehen sich auf die Objektgröße, nicht die Ausschreibungsgröße! Die Bemaßungen der Medienskizzen beziehen sich auf Mittelpunkt.

## LEGENDE

**Deckenbekleidung**

| | |
|---|---|
| AAS | Akustik |
| AAS | Akustikdeckensystem |
| BTR | Beton, roh |
| BTL | Beton, lasiert |
| GKB | Gipskarton, gespachtelt, gestrichen |
| GKA | Gipskarton, akustisch wirksam, gespachtelt, gestrichen |
| MTR | Metalldeckenblende |
| PLT | Putz, roh Anstrich |
| RAS | Rasterdecke (innenliegend) |
| RASA | Rasterdecke (innenliegend), akustisch wirksam |
| RSV | Rasterdecke (innenliegend), vertikale Befestigung |
| RAVA | Rasterdecke (innenliegend), vertl. Bef., akustisch wirksam |
| SIA | Sichtbetonschalung, akustisch |
| VDI | Vollholzdämmung |
| WDA | Wärmedämmung mit Anstrich |
| WDP | Wärmedämmung gestrichen |

**Deckenspiegel**

| | |
|---|---|
| ●●●● | Rect 4 Kayue in OK-Wand zur Information |
| | 4W LINIE 4000 |
| | Deckenintegriertes Lüftung/Heizung/ELT |
| | (z.B. Kiers akkutec) |
| | Lüftungsschlitz vor OK entnehmen |
| | Türfalzband vor OK entnehmen |
| | Türfalzband AGLA vor OK entnehmen |
| | Lüftungsauslass vor OK entnehmen |
| | Beamer |

**Deckenschriffur**

| | |
|---|---|
| | akustische GK-Decke mit Lochung: und 5cm Randfries: L/B=0,25m, Dämmung Brandklasse A |
| | akustische GK-Decke mit Lochung und 5cm Randfries: L/B=0,25m, Dämmung Brandklasse A |
| | akustische GK-Decke mit Lochung und 5cm Randfries: L/B=0,25m, Dämmung Brandklasse A |
| | akustische Rasterdecke mit Lochung (5cm Randfries: L/B=0,25m, mit abhaltigen offenen Fugen, inkl. um Stütze, Pos. Rasterdecke, akustisch, Dämmung Brandklasse A |
| | akustische Metallsichtdecke mit Lochung und 5cm Randfries: L/B=0,25m, mit abhaltigen offenen Fugen, inkl. um Stütze, Pos. RDB und Wartung, Dämmung Brandklasse A |
| | GK-Decke im Nassraum, W1-I, ohne Lochung: L/B=0,25m, Pos. GKF, Feldraum um, Pos. WC, Feldraum um, |
| | GK-Decke ohne Lochung: L/B=0,25m, Pos. zwischen Putzer und Rasseln, Rand der Aula |
| | GK-Decke, ohne Lochung: i.d.R. 50cm best. L/B=0,25m, Pos. Deckenbekleidung |
| | GK-Decke ohne Lochung: L/B=0,25m, Pos. RDVK |
| | ohne GK-Decke |

5cm Randfries bedeutet, dass 2 Reihe Lochungen ab VK Randschienenbefestigung/Gardenze gespachtelt werden.

**Deckenhöhe**

| | |
|---|---|
| | Medienstück 20cm x 7,5cm, Stab 50 cm Abstand auf der Rand |
| | Leuchtsocher (4000mm (Höhe 50mm) |
| | Signalgeber 200mm |
| | Signalgeber 200mm |
| | Kamera Videoüberwachung 200mm |
| | Sicherheitsbeleuchtung 200mm |
| | OT Ruftelefonsteller, akt. mhamm. (RAD+HWG) akustisch 200mm |
| | Rauch Rauchmelder optisch m. Sprachalarm |
| | Präsenzmelder 200mm |
| | Klimmöbel für Sonnenschutz 200mm |
| | Klimmöbel für Rolo 200mm |
| | Klimmöbel für andere 200mm |
| | Rollungsregelschein, Decke sweiterte 280mm x60mm |
| | Rollungsregelschein, Decke sweiterte 280mm x60mm |
| | Einbaulechte Ø100mm |
| | Einbaulechte Ø100mm |
| | Einbaulechte Ø100mm |
| | Einbaulechte Ø200mm |
| | Einbaulechte Ø98mm |
| | Einbaulechte Ø300mm |
| | Einbaulechte Ø300mm |
| | Einbaulechte Ø60mm |
| | Einbaulechte Ø60mm |
| | Aufbaulechte Ø98mm |
| | L=1552 mm Rohrdeckenanbauleuchte |

**Einbauleuchte / Einbauringe / Ausschnittmaße**

| | |
|---|---|
| | L=1750 mm L/B/H=170mm x60mm x120mm |
| | L=2260 mm L/B/H=226mm x60mm x80mm |
| | L=1760 mm L/B/H=177mm x60mm x120mm |
| | L=1758 mm L/B/H=180mm x60mm x120mm |
| | L=1492 mm L/B/H=149mm x60mm x120mm |
| | L=1492 mm L/B/H=149mm x60mm x120mm |

**Fugen in GK-Decke**

| Rauchsatur | um Stützen | Bewegungsfuge |
|---|---|---|
| Fuge A: Offene Fuge Zum bieid | Fuge C: Gleitfuge mit Blechstreifen | Fuge E |
| Fuge B: Gleitfuge | Fuge D: Schattenfugen | |

**Raumstempel:** XXXXXX; 3.50 x 3.50; Raumname, Raumnummer Planung, Raumnummer Genehmigung, Deckenbekleidung

**Höhenangaben:** OKG Oberkante Gelände; OKFF ±0.00 OKFF über ±0.00 / UKRD über ±0.00 / UKUD über ±0.00 / OKRF über ±0.00 / UKRF über ±0.00 / UKUD über ±0.00 / UKRD über ±0.00 / OKRF über ±0.00




## BEMERKUNGEN

- die Maße sind vor Baubeginn eigenverantwortlich zu prüfen.
- Eventuelle Unstimmigkeiten sind sofort und nachhaltig vor Erstellung mit der Objektüberwachung zu klären.
- Gilt nur in Verbindung mit den entsprechenden Schnitten, Ansichten und Detailblättern.
- Alle Maße sind Rohbaumaße, soweit nicht anders angegeben, ohne Putz und der Haustechnik.
- Schalpläne sind nur in Abstimmung mit der örtlichen Bauleitung zu erstellen.
- Für nichtfreigegebene MAK- Werte sind zu den Angaben der Planung die Angaben der Tragwerksplanung, Pos. Schalung, Pos. Bewehrung, Pos. Betonqualität, Pos. Betonoberfläche zu beachten.
- Die Einbauteile von U-WU- STB nachträglich eingebrachten Befestigungsmitteln darf nur mäßig der Baustellenleitung nicht überschritten.
- Alle Maße sind Rohbaumaße, soweit nicht anders angegeben, ohne Putz und der Haustechnik.
- weiter nicht anders angegeben Anschluss GK-Wand an STB-Decke gleiterd.
- Alle Maße sind Rohbaumaße, soweit nicht anders angegeben.
- wenn nicht anders angegeben Anmaßig Einbauteile auf Achse.
- Ausklammafür beziehen sich bei MW und StB auf den Rohbau.
- Lichte Raumhöhe bezieht sich auf die UKFD Sole, UK Deckenputz.

Auf Grundlage von:
BV Plan vom Sonnen 28.09.2022) ; ES1-E1A.0c.W02_220622

## PLANSTÄNDE

| | | |
|---|---|---|
| 10 | | |
| 09 | | |
| 08 | | |
| 07 | | |
| 06 | | |
| 05 | | |
| 04 | 02.02.2023 | Angaben der Schallübermauflage in Klassenzimmer angepasst. |
| 03 | 01.01.2023 | Bau-Eingabe für Genehmigung gem. Anwd Vorgaben Typ Brandklasse mit Dämmung A Trockenbauboden in Lagerräte angepaßt Ausschnitte für Lichtschächten gem. Angaben EKT angepasst, Benutzungen Lüftenkuchen bezieher auf Ausschnittmaße |
| 02 | 01.01.2022 | Bau-Eingabe für Genehmigung gem. Anwd Vorgaben Typ Brandklasse mit Dämmung A Trockenbauboden in Lagerräte angepaßt Ausschnitte für Lichtschächten gem. Angaben EKT angepasst, Benutzungen Lüftenkuchen bezieher auf Ausschnittmaße |
| 01 | 14.10.2022 | Planstufenwechsel gem. der aktuellen Installationsplanung EKT&Sps, Rev. Klarpper aktualisiert. |
| 00 | 30.09.2022 | Planerstellung |
| Index | Datum | Änderungen |

gez.

Diese Zeichnung und deren digitale Grundlage sind urheberrechtlich geschützt. Ihre Verwendung, Weitergabe oder Änderung an Dritte sowie die Anwendung ihres Inhalt Ehrenbürgerliche ist untersagt und gemäß § 106 ff UrhG strafbar.

Projekt/Objekt

# Grund- und Mittelschule St. Georg in Bad Aibling

Sonnenstraße 36 · 83043 Bad Aibling



+/- 0,00 = +479,90m ü. NN

Bauherr:
**Stadt Bad Aibling**
vert. durch den 1. Bürgermeister
Herrn Stephan Schlier
Am Käferwirt 4, 83043 Bad Aibling

Architekt Ausführung:
**PSP Wichter Lauvieaux Architekten GmbH**
Schlüterstraße 45 · 10719 Berlin
Tel +49 30 / 23 08 42 - 0
grre-ab@psp-ar.de

Architekt Entwurf:
**Obst Architekten GmbH**
Tiroler Straße 15, 86609 Donauwörth

Planungsstufe / Leistungsphase:
Ausführungsplanung

Bauteil / Bauabschnitt:
A / Schule

Plantyp:
Vorabzug

Maßstab:
1:50

Gezeichnet:
kk/bl

Geprüft:

Entwurfsdatum:
30.09.2022

Index/datum:
02.02.2023

Plantyp/Nr. Format:
1920x840

Plantyp/Inhalt:
**Deckenspiegel**
**1. Obergeschoss**
**Schule**

Plannummer / code:
**A11-E1A-DI04**