



Schnitt - Deckenanschluss- gleitend

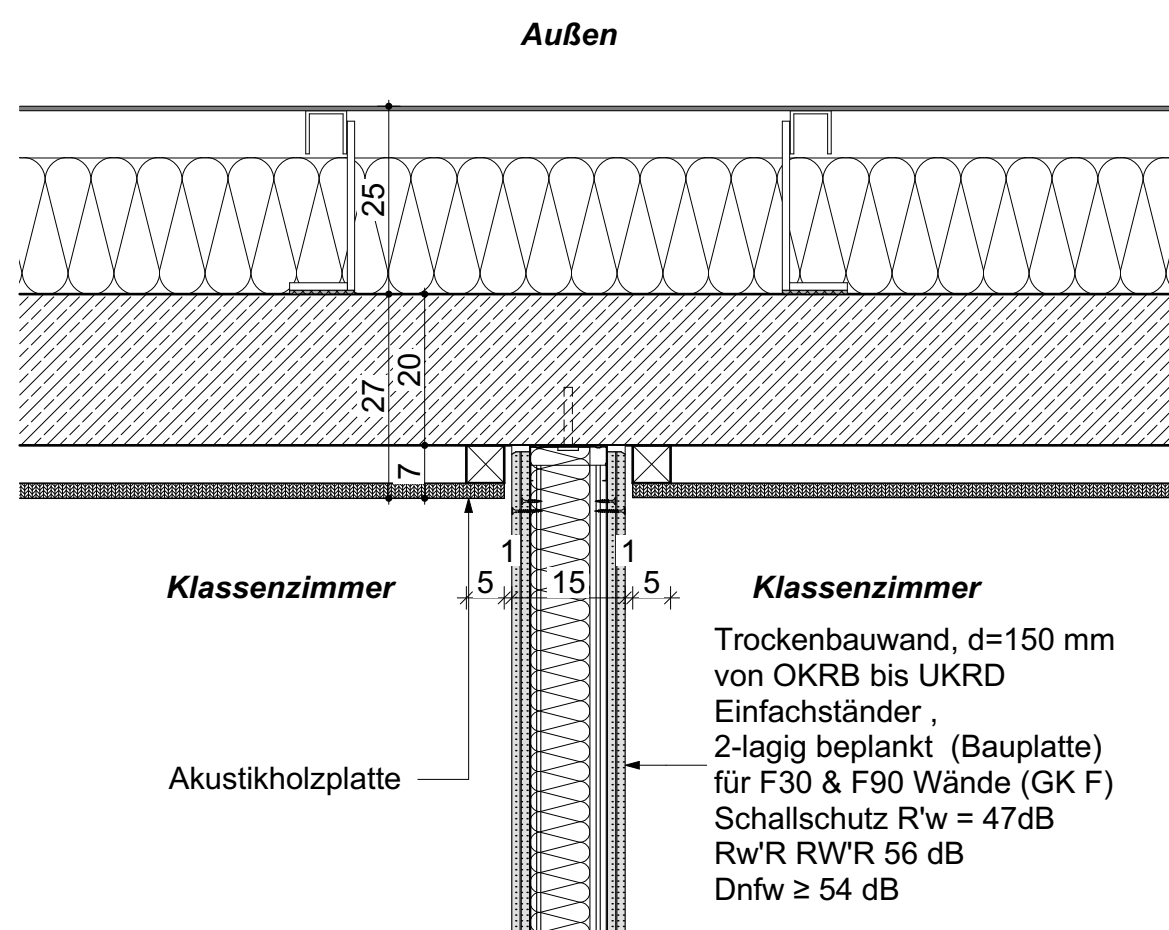

Grundriss - Anschluss Trockenbau und Außenwand in Klassenzimmer

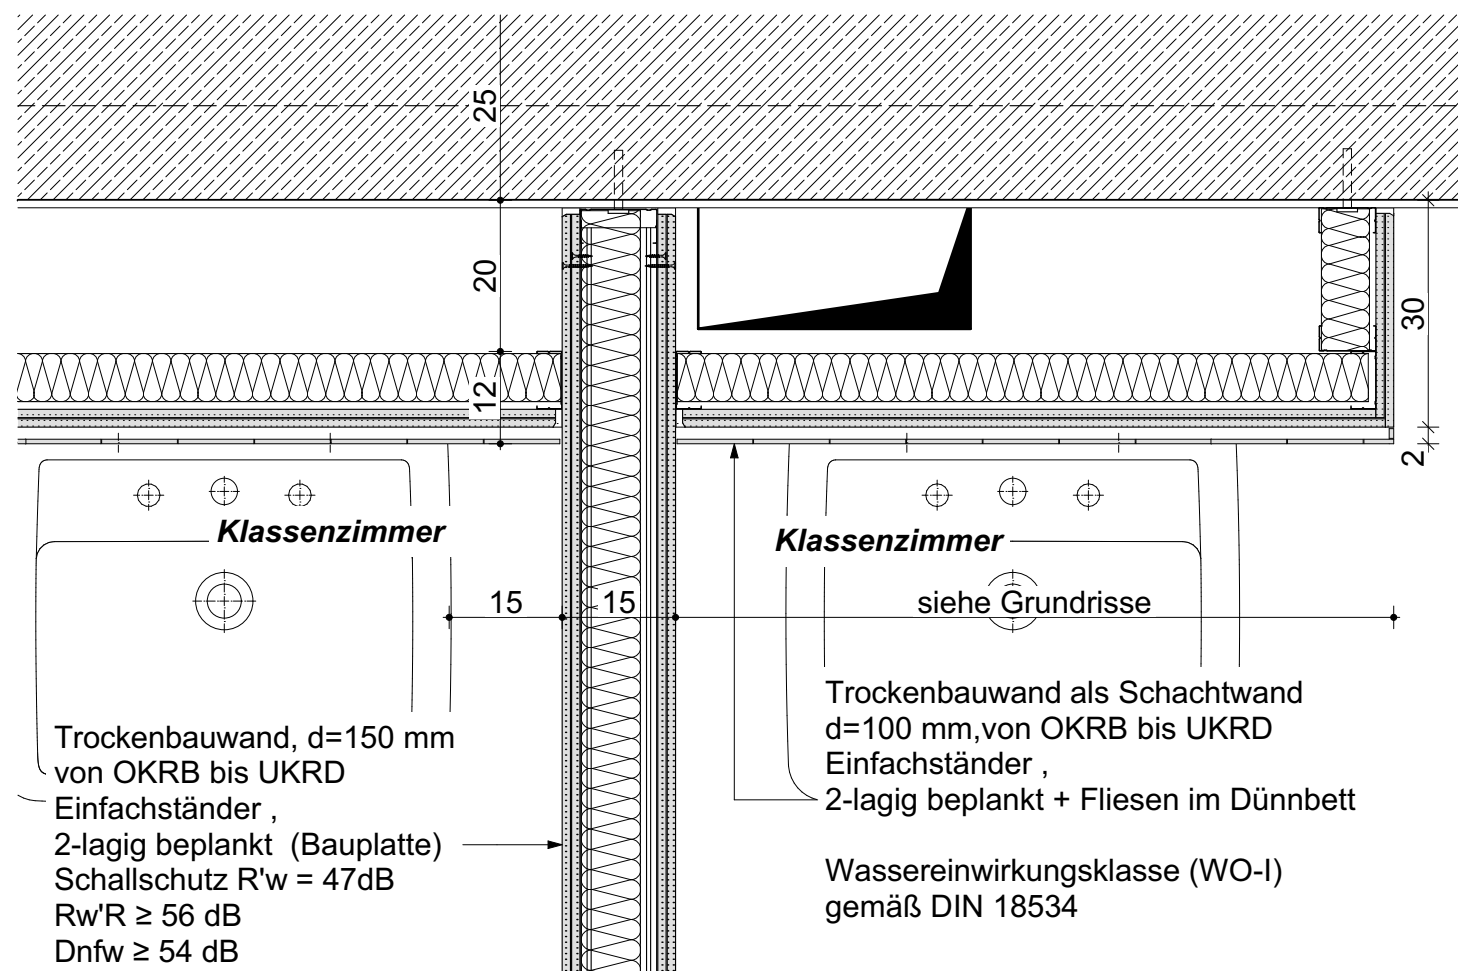

Grundriss - Anschluss Trennwand und Schachtwand

PLAN NR.:	BAUTEIL	PLAN NR.:
A15-XXA.09-5v00	A	
<p>Diese Zeichnung und deren digitale Grundlage sind urheberrechtlich geschützt. Ihre Vervielfältigung, Mitteilung oder Überlassung an Dritte sowie die Verwertung ohne unser Einverständnis ist untersagt und gemäß § 106 ff UrhG und § 18 UWG strafbar.</p>		
06		
05		
04		
03		
02		
01		
00		
INDEX	DATUM	ÄNDERUNGEN
		GEZ.
<p>Arbeitsstand 29.10.2021</p>		
<p>BAUVORHABEN:</p> <p>Grund- und Mittelschule St. Georg in Bad Aibling Sonnenstraße 36 83043 Bad Aibling</p>		
<p>BAUHERR:</p> <p>Stadt Bad Aibling vert. durch den 1. Bürgermeister Herrn Stephan Schlier Am Klafferer 4, 83043 Bad Aibling</p>		
<p>PLANUNGSSTUFE:</p> <p>Ausschreibungsplanung</p>		
<p>PLANTITEL:</p> <p>Trockenbau-Trennwand-R'w = 47 dB</p>		
STATUS:	DATUM:	GEZEICHNET:
Vorabzug	29.10.2021	sa
ERSTELLDATUM:		
29.10.2021		
PLAN NR.:	MASSSTAB:	BLATTGRÖSSE:
A15-XXA.09-5v00	1:10	DIN A3