

BEMERKUNGEN

- Alle Maße sind vor Baubeginn eigenverantwortlich zu prüfen.
- Eventuelle Unstimmigkeiten sind sofort und rechtzeitig vor Erstellung mit der Objektüberwachung zu klären.
- Gilt nur in Verbindung mit den entsprechenden Schnitten, Ansichten und Detailplänen.
- Gilt nur in Verbindung mit den Plänen und Angaben der Tragwerksplanung und der Haustechnik.
- Schächte sind nur in Abstimmung mit der örtlichen Bauleitung zu schließen.
- Für nichttragende MW-Wände sind zu den Angaben der Planung die Angaben der Tragwerksplanung, DIN 1053-1, DGM-Merkblatt "Nichttragende innere Trennwände" zu beachten.
- Die Einbauleiste von in WU- STB nachträglich eingebrachten Befestigungsmitteln darf die Hälfte der Bauteiltiefe nicht überschreiten.
- Angaben zum Schallschutz Rw beziehen sich auf die geforderten Rechenwerte.
- wenn nicht anders angegeben Anschluss GK-Wand an STB-Decke starr.
- Regeldetails sind je Plan ein Mal exemplarisch angezeigt.
- wenn nicht anders angegeben Vermahlung Einbauteile auf Achse.
- Ausbaumasse beziehen sich bei MW und StB auf den Rohbau.
- Lichte Raumhöhe bezieht sich auf die UKFD bzw. UK Deckensegel.

Brandschutzangaben gem. Stand Juli 2022

PLANSTÄNDE			
10			
09			
08	2023-05-24	Küchentresen verschoben	
07	2023-03-31	Terrassentür gespiegelt, GK-Wand eingekürzt	
06	2022-11-18	Angabe Positionen Laubungslüfter	
05	2022-07-18	Angabe Positionen Rollläden oder Dämmsturz, Gurtwickler	
04	2022-06-16	Planfreigabe komplett	
03	2022-06-03	Planfreigabe, Änderungen gegenüber Vorabzug rot markiert	
02	2022-03-18	neuer Planstand LP05 PSP Architekten	
01	2021-01-29	letzter Planstand LP05 Obel Architekten	
00			
Index	Datum	Änderungen	gez.
Diese Zeichnung und deren digitale Grundlage sind urheberrechtlich geschützt. Ihre Vervielfältigung, Mitteilung oder Überlassung an Dritte sowie die Verwertung ohne unser Einverständnis ist untersagt und gemäß § 106 ff. UrhG und § 18 UWG strafbar.			

Bauherr: **Stadt Bad Aibling**

Architekt Entwurf: **PSP Weltner Louvieux Architekten GmbH**

Architekt Ausführung: **Obel Architekten GmbH**

verf. durch den 1. Bürgermeister Herrn Stephan Schiller Am Klaffner 4, 83043 Bad Aibling

Umlandstraße 181-183, 10623 Berlin Tel +49 30 - 23 08 43 - 0 gms-ai@psp-wl.de

Teutonenweg 10, 86609 Donaauwörth

Planungsstufe / Leistungsphase: **Ausführungsplanung**

Planbezeichnung: **Obergeschoss Hausmeister**

Plannummer / -code: **A02-E1C-5f08**

Bauteil / Bauabschnitt: **C / Hausmeisterwohnung**

Planverfasser: **PSP Weltner Louvieux Architekten GmbH**


Gezeichnet: **pw**

Erstellungsdatum: **2021-01-29**

Indexdatum: **2023-05-24**

Maßstab: **1:50**

Blaßgröße / Format: **1189mm x 841mm**

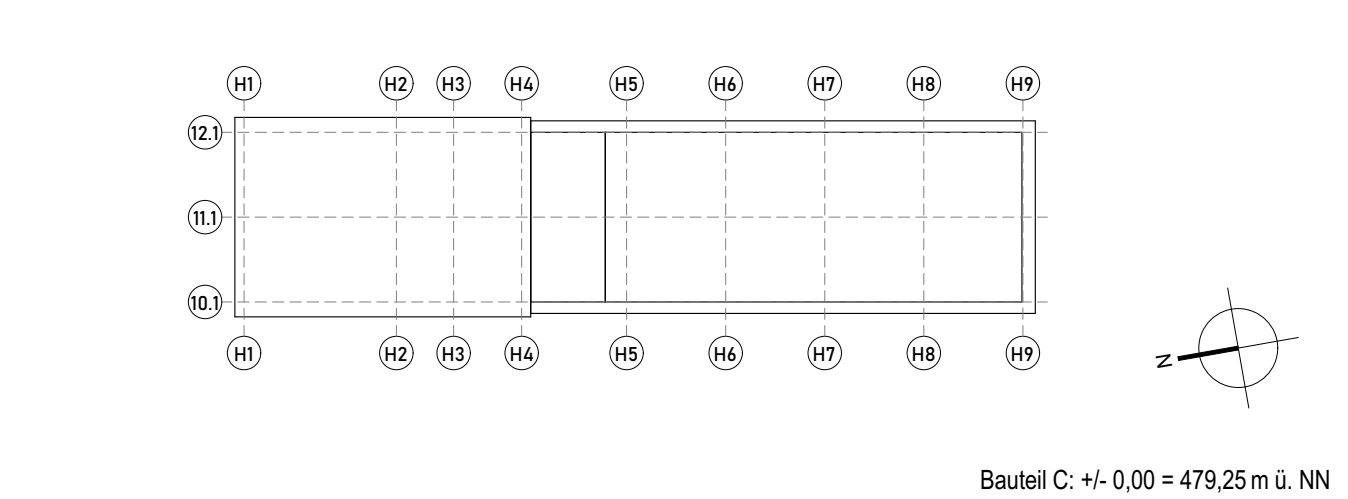

Bauherr: Stadt Bad Aibling		Architekt Entwurf: PSP Weltner Louvieux Architekten GmbH	Architekt Ausführung: Obel Architekten GmbH
verf. durch den 1. Bürgermeister Herrn Stephan Schiller Am Klaffner 4, 83043 Bad Aibling		Umlandstraße 181-183, 10623 Berlin Tel +49 30 - 23 08 43 - 0 gms-ai@psp-wl.de	Teutonenweg 10, 86609 Donaauwörth
Planungsstufe / Leistungsphase: Ausführungsplanung		Bauteil / Bauabschnitt: C / Hausmeisterwohnung	
Planbezeichnung: Obergeschoss Hausmeister		Planverfasser: PSP Weltner Louvieux Architekten GmbH	
Gezeichnet: pw		Geprüft: kh	
Erstellungsdatum: 2021-01-29		Indexdatum: 2023-05-24	
Plannummer / -code: A02-E1C-5f08		Maßstab: 1:50	
		Blaßgröße / Format: 1189mm x 841mm	