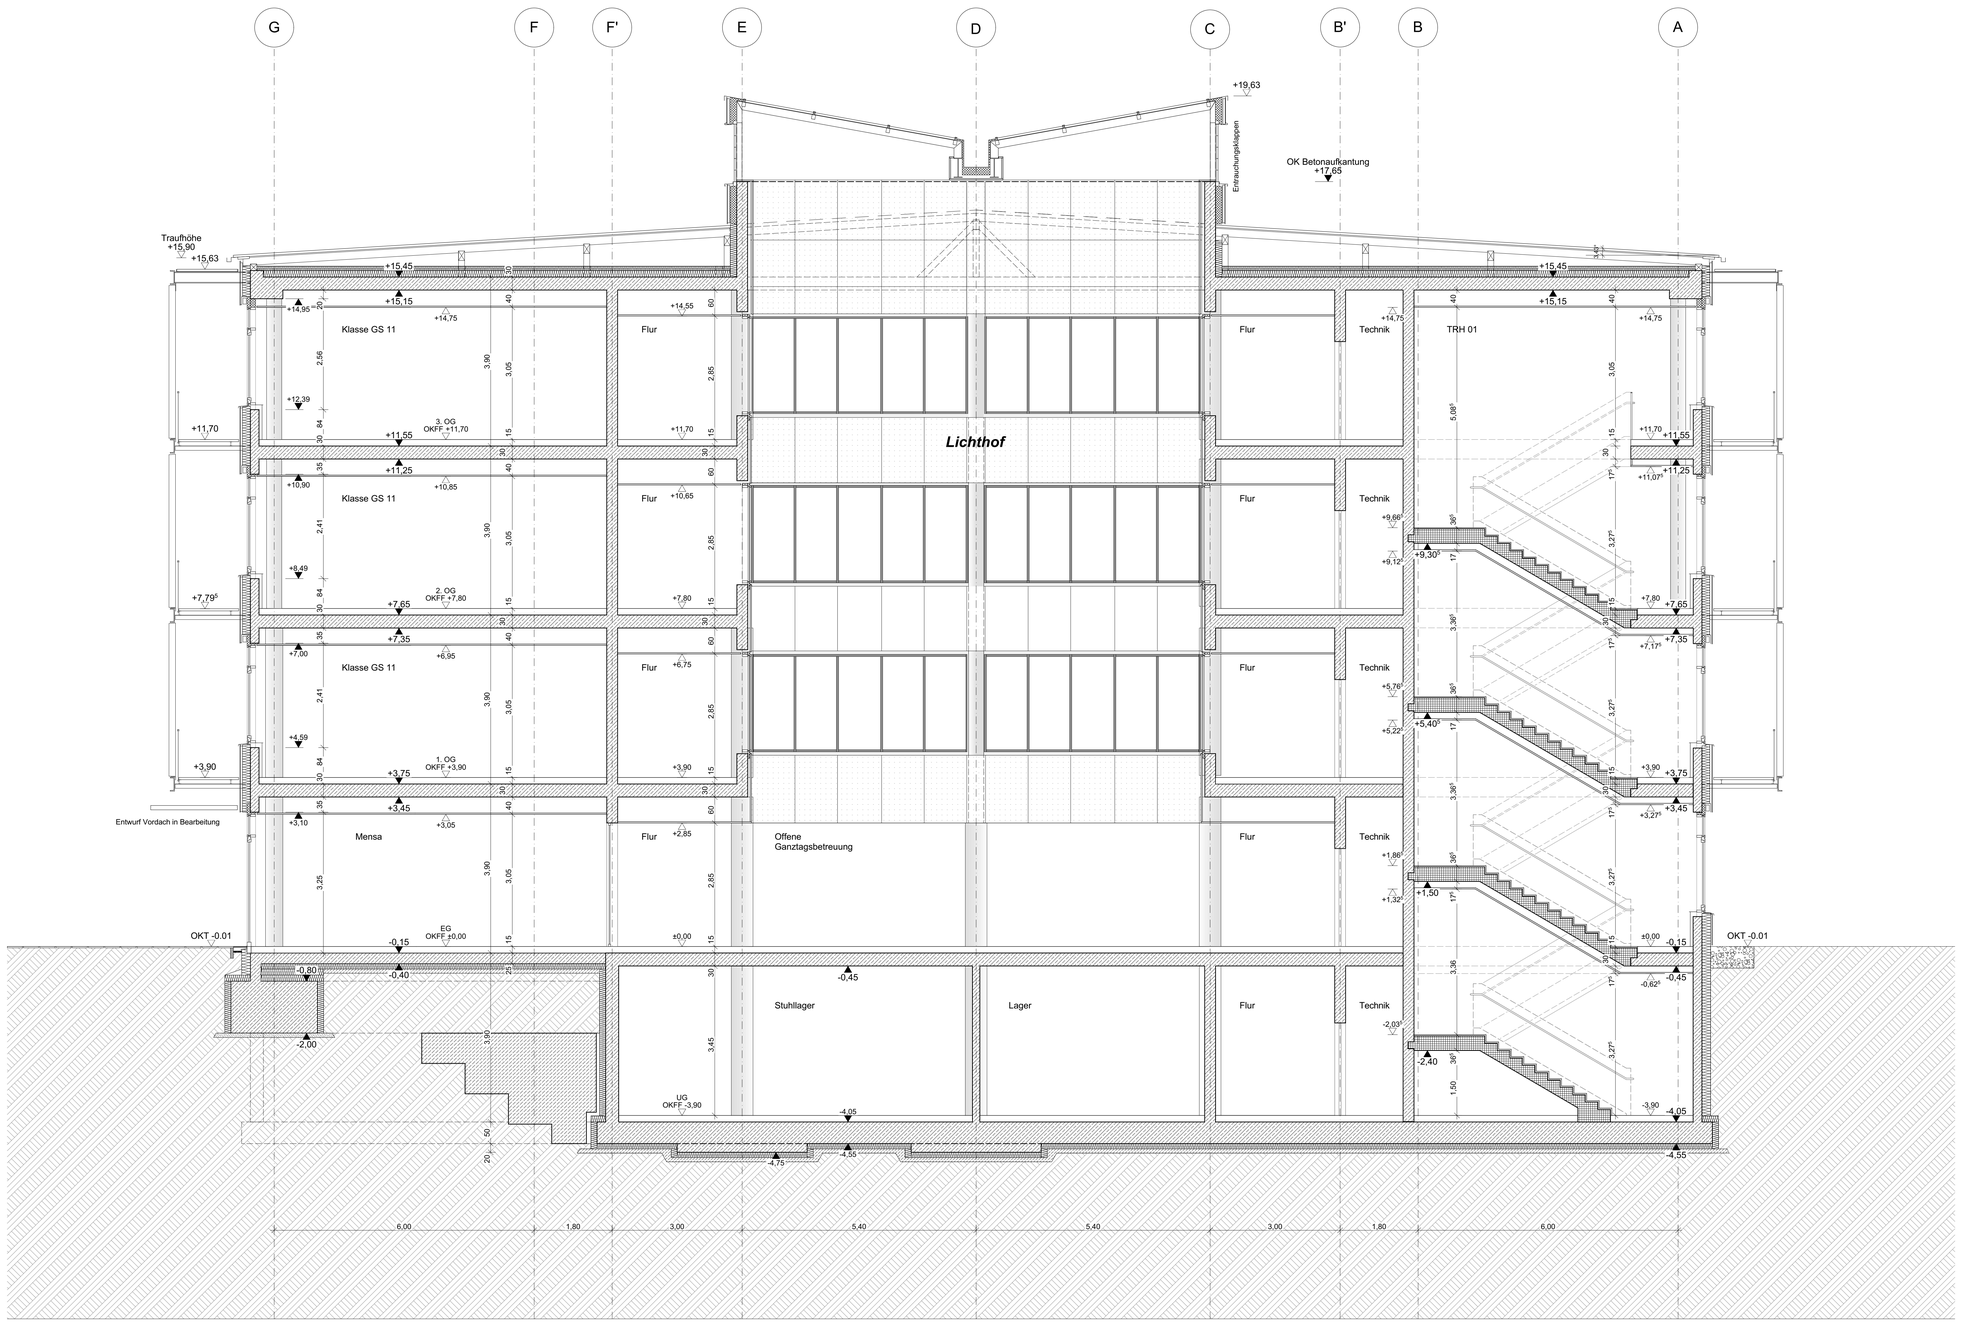

LEGENDE

F30	feuerhemmendes Bauteil		
F60	hochfeuerhemmendes Bauteil		
F90	feuerbeständiges Bauteil		
BW	Brandwand		
Bauart BW	feuerbeständige Wand in Brandwandqualität		
fb	feuerbeständig		
RS	Rauchschutztür / -tor (DIN 18095)		
VD	vollwandige, dichtschließende Tür		
VDS	vollwandige, dichtschließende Tür, selbstschließend		
T30	feuerhemmende Tür / Tor (DIN 4102, Teil 5)		
T30 RS	feuerhemmende Rauchschutztür / -tor		
T90	feuerbeständige Tür / Tor (DIN 4102, Teil 5)		
T90 RS	feuerbeständige Rauchschutztür / -tor		
NA	Notausgang		
Li	Lichter Durchgang		
42dB	schalldämmendes Bauteil, erf. Schalldämmmaß R´w		
BRH	Brüstungshöhe Roh über OKFF		
OK	Oberkante	RD	Rohdecke
UK	Unterkante	FD	Fertigdecke
VK	Vorderkante	RF	Rohfußboden
BP	Bodenplatte	FF	Fertigfußboden

Motor f. Sonnenschutz
M: Markise R: Raffstore

	Estrich	
	STB	Stahlbeton
		Stahlbetonfertigteil
	MW	Mauerwerk
	GK	Gipskarton-Ständerwand

Durchbruchsangaben sind in cm angegeben

BD 30/15	Bodendurchbruch B/L	
BS 30/15/5	Bodenschlitz B/L/H	
DD 30/15	Deckendurchbruch B/L	
DS 30/15/5	Deckenschlitz B/L/H	
WD 30/15	Wanddurchbruch B/H	
UK +2,50	UK über ±0,00	
FR Ø 45	Futterrohr Durchmesser	
RA +2,50	Rohrachse über ±0,00	
WS 30/15/5	Wandschlitz B/L/T	
UK +2,50	UK über ±0,00	
HK	Heizkörper	
E-UV	Elektrounterverteilung	
SK	Sockelkanal Elektro	
RR	Regenfallrohr	
BE	Fußbodeneinlauf	
DE	Dacheinlauf	
tr.Stg.	trockene Steigleitung	
AE	Attikaentwässerung	
NÜ	Notüberlauf	
E	Elektro	
S	Sanitär	
L	Lüftung	
H	Heizung	
UZ	Unterzug	
ÜZ	Überzug	

Grundstücksgrenze	
hinter/ über Schnittebene	
vor Schnittebene/ verdeckt	
Brandwand	
T.0.02.01	Türnr. (siehe Türliste)

Raumstempel:

		Raumname
		Raumnummer Planung
NRF	75,29 m2	Nettoraumfläche
Soll	75,00 m2	Sollnettofläche
F	TEP	Funktionsbeschreibung
W	SPA	Wandbekleidung
D	GKA	Deckenbekleidung
UKRD ▲	+7,710 m.	UK Rohdecke
UKFD △	+7,710 m.	UK Fertigdecke
OKFB ▽	+4,500 m.	OK Fertigfussboden
OKRB ▼	+4,350 m.	OK Rohfussboden

Höhenangaben:

OKG Oberkante Gelände

OKFF ±0,00	OKFF über ±0,00	±0,00	UKRD über ±0,00
OKRF ±0,00	OKRF über ±0,00	±0,00	UKFD über ±0,00
UKFD ±0,00	UKFD über ±0,00	±0,00	OKFF über ±0,00
UKRD ±0,00	UKRD über ±0,00	±0,00	OKRF über ±0,00
OKR ±0,00			
UKR ±0,00			

Unterzüge: Brüstungen: BRH= a

Unterzug UZ a/b

Innenstürzen: Außenstürzen:

Öffnungsbreiten für Türen im Trockenbau sind 1 cm größer als im Plan angegeben herzustellen!

STB Betonqualität SB 2/3		GK harte Beplankung	Versprung Rohfußboden
STB mit Beschichtung		Akustikwandpaneel	Versprung Rohdecke
Innenputz mit Beschichtung		Wandpaneel	
Lackbeschichtung		beschichtet	
Wandfliesen raumhoch		gespachtelt und beschichtet	
Wandfliesen mit Höhe zu OKFF		GK Sturz akustik	
Fliesenspiegel		GK Sturz	
GK akustik		Estrichfuge	

xxxx Detailverweis Horizontalschnitt

xxxx Detailverweis Vertikalschnitt

BEMERKUNGEN

- Alle Maße sind vor Baubeginn eigenverantwortlich zu prüfen.
- Eventuelle Unstimmigkeiten sind sofort und rechtzeitig vor Erstellung mit der Objektüberwachung zu klären.
- Gilt nur in Verbindung mit den entsprechenden Schnitten, Ansichten und Detailplänen.
- Gilt nur in Verbindung mit den Plänen und Angaben der Tragwerksplanung und der Haustechnik.
- Schächte sind nur in Abstimmung mit der örtlichen Bauleitung zu schließen.
- Für nichttragende MW- Wände sind zu den Angaben der Planung die Angaben der Tragwerksplanung, DIN 1053-1, DGfM- Merkblatt" Nichttragende innere Trennwände" zu beachten.
- Die Einbauteile von in WU- STB nachträglich eingebrachten Befestigungsmitteln darf die Hälfte der Bauteilhöhe nicht überschreiten.
- Angaben zum Schallschutz Rw beziehen sich auf die geforderten Rechtswerte.
- wenn nicht anders angegeben Anschluss GK-Wand an STB-Decke gleitend.
- Regeldetails sind je Plan ein Mal exemplarisch angezeigt.
- wenn nicht anders angegeben Vermaßung Einbauteile auf Achse.
- Ausbaumaße beziehen sich bei MW und StB auf den Rohbau.
- Lichte Raumhöhe bezieht sich auf die UKFD bzw. UK Deckensegel.

PLANSTÄNDE

Index	Datum	Änderungen	gez.
10			
09			
08			
07			
06			
05			
04			
03			
02			
01			
00	16.08.21	Planerstellung als Ausschreibungsgrundlage	jb

Arbeitsstand 29.10.2021

Diese Zeichnung und deren digitale Grundlage sind urheberrechtlich geschützt. Ihre Vervielfältigung, Mitteilung oder Übertassung an Dritte sowie die Verwertung ohne unser Einverständnis ist untersagt und gemäß § 106 ff UrhG und § 18 UWG strafbar.

Bauvorhaben / Projekt:

Grund- und Mittelschule St. Georg in Bad Aibling

Sonnenstraße 36 - 83043 Bad Aibling

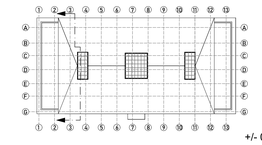

+/- 0,00 = +479,90m ü. NN

Bauherr:

Stadt Bad Aibling

vert. durch den 1. Bürgermeister
Herrn Stephan Schlier
Am Klafferer 4, 83043 Bad Aibling

Planungsstufe / Leistungsphase: Ausschreibungsplanung	Bauteil / Bauabschnitt: A / Schule
Planbezeichnung: Schnitt A-A Schulgebäude	Status: Vorabzug
	Gezeichnet: jb / Geprüft:
	Erstellungsdatum: 16.07.21 / Index-datum: 16.08.2021
Plannummer / -code: **A03-XXA.03-6v01**	Maßstab: 1:50 / Blattgröße / Format: DIN A0