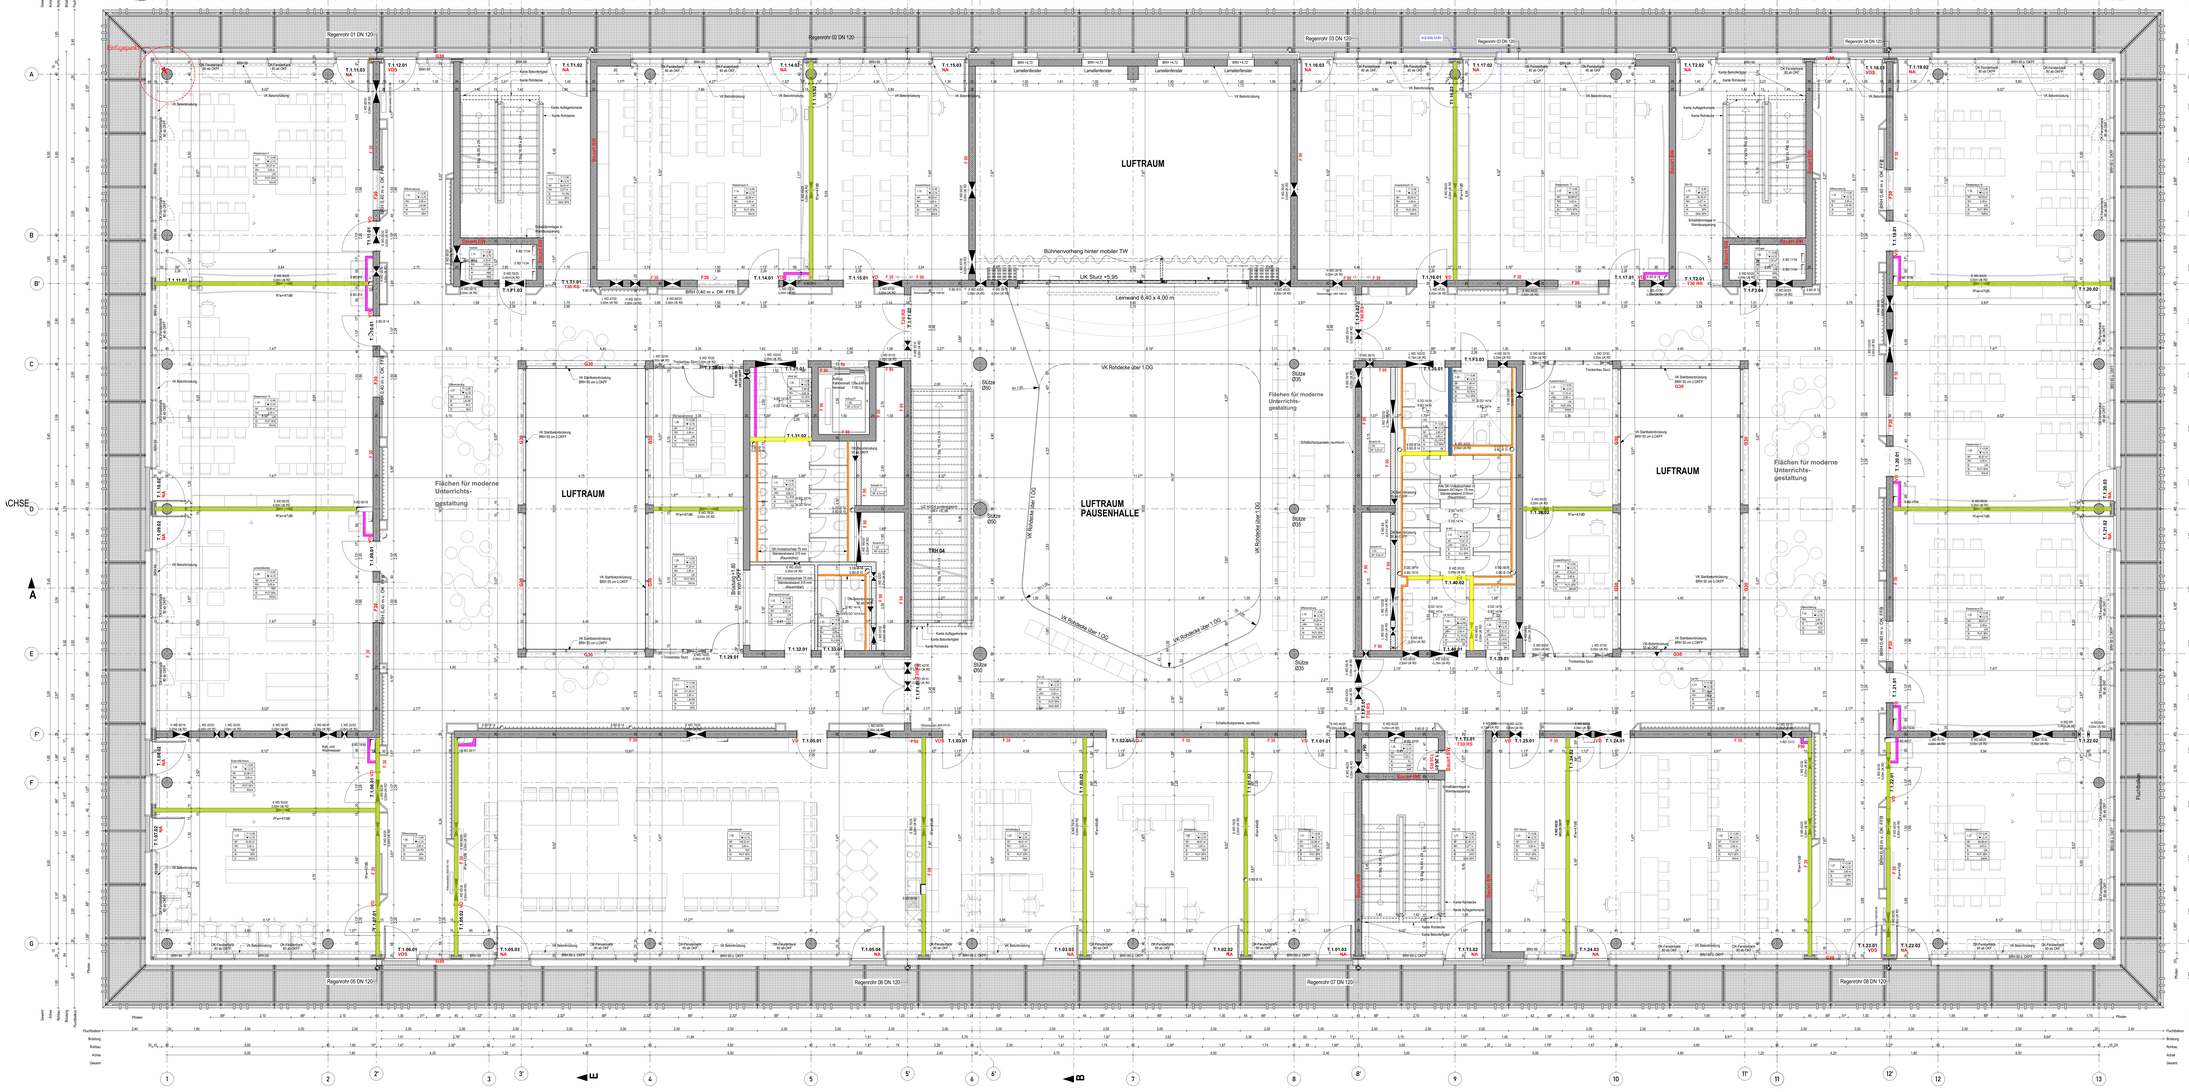


Vorsatzschale, d= 100 mm
CW 75, 2-lagig beplankt

Vorsatzschale, d= 75 mm, CW 50 kornzusammend., 2-lagig beplankt, zementgebunden, Silanabstand 315 mm

Trockenbauwand d= 200 mm
Zweifachständerwerk, 2-lagig beplankt

Trockenbauwand d= 155 mm
CW 100, 2-lagig beplankt

Trockenbauwand gl.=125 mm, CW 75 kornzusammend., 2-lagig beplankt, zementgebunden

Trockenbauwand d=150 mm, CW 100 kornzusammend., 2-lagig beplankt, zementgebunden

## LEGENDE

| | |
|---|---|
| FLT | Nuraftarmierende Bauteil |
| FSZ | Nuchtbauteilarmierende Bauteil |
| FSU | Nuarbeitsfugen Bauteil |
| FU | Nuarbeitsfuge |
| Bauteil BW | Nuarbeitsfuge 70mm in Bürstenbauteilbtl |
| R | Nuarbeitsfeldtrg |
| FLS | Rauchschutztür = tür (DIN 18095) |
| LÜ | vollwandige, dichtschließende Tür |
| T30 RS | Nuarbeitsfeldtrg Tür (DIN 4102) Tür/Rauchschutzband |
| T30 | Nuarbeitsfeldtrg Tür (DIN 4102) Tür EI1 |
| T30 RS | Nuarbeitsfeldtrg Rauchschutztür = tür |
| T30 | Nuarbeitsfeldtrg Tür |
| L | Lüftter Durchgang |
| KSR | schalldämmendes Bauteil, elf. Schalldämmmaß R'w = |
| LÜ | Lüftungsöffnung Bau (siehe Bau) |
| OK | Oberkante |
| UK | Unterkante |
| VK | Vorderkante |
| BP | Bodenplatte |

Maße in Baurichtmaßen
M Maßlier - R Rafflore

| | | |
|---|---|---|
| | Estrich | |
| | STB | Stahlbeton |
| | | Stahlbetonfertigteil |
| | MW | Mauerwerk |
| | GK | Gipskarton-Ständerwand |

## Raumstempel

| | |
|---|---|
| NNF | Nuarbeitsfeldtrg |
| NR | Nuarbeitsfeldtrg |
| F | TEP |
| WH | WH |
| SKR | SKR |
| LWHD | LW |
| LWHD | LW |
| LWHD | LW |

Raumart
Raumnummer
Bodenbelag / Sockel / Belag
Nebenanforderung
Wandbelag / Sockel
Fußbodenheizung
Deckenbelag / Belag
Lüftungsanlage
UK Rohdecke
UK Unterdecke
UK Fertigfußboden
UK Rohfußboden

Lüftungsanlage
Bezeichnung
Bauteil
Lüftungsanlage
Bezeichnung
Bauteil

Lüftungsöffnung für Türblatthöhe 2,125 m, Lichtmaß, Lüftungsöffnung 1 cm größer als die Türöffnung (Angaben Türenliste)

Lüftungsöffnung für Türblatthöhe 2,125 m, Lichtmaß, Lüftungsöffnung 1 cm größer als die Türöffnung (Angaben Türenliste)

| | |
|---|---|
| | STB Betonwand/Bd 2/3 |
| | STB mit Beschichtung |
| | Innenputz mit Beschichtung |
| | Lastbeschichtung |
| | Wandfliesen raumhoch |
| | Wandfliesen mit Höhe zu UKFF |
| | Fliesenspiegel |
| | GK akustik |
| | GK karte Bodenbelag |
| | Akustikwandpaneel |
| | Wandpaneel |
| | beschichtet |
| | gespachtelt und beschichtet |
| | GK Sturz akustik |
| | GK Sturz |
| | Estrichkante |
| | Versprung Rohdecken |
| | Versprung Rohfußboden |

Detailverweis Konstruktionsschnitt

Detailverweis Verlegeschnitt

## BEMERKUNGEN

- Alle Maße sind vor Baubeginn eigenverantwortlich zu prüfen.
- Eventuelle Unstimmigkeiten sind sofort und nachhaltig an Einleitung mit der Objektüberwachung zu klären.
- Gilt nur in Verbindung mit den entsprechenden Schnitten, Ansichten und Detailblättern.
- Alle Maße sind Rohbaumaße, sofern nicht anders angegeben, ohne Putz und Fliesenbelag.
- Schächte sind nur in Abstimmung mit der ausführenden Firma zu schließen.
- Für nichtbegrünte Wdfl. Wände sind zu den Angaben der Planung die Angaben der Tragwerksplanung, Kap. 3.1 Bauteilliste, Bauteilbezeichnungen und Kap. 4.1 Schalungsplan zu beachten.
- Die Einbauteile von H-WU / STB nachträglich eingebrachten Befestigungsmitteln darf nur mittels der Bauteilliste nicht überschritten.
- Alle Maße sind Rohbaumaße, sofern nicht anders angegeben, ohne Putz und Fliesenbelag.
- sofern nicht anders angegeben Anschluss GK-Wand an STB-Decke gleitend.
- Alle Maße sind vor Baubeginn eigenverantwortlich zu prüfen.
- sofern nicht anders angegeben Verkleidung Einbauteile an Achse.
- Ausklammerte bezeichnen sich bei MW und StB auf den Rohbau.
- Lichte Raumhöhe bezieht sich auf die UKFD Oben, UK Deckenkopf.

## FLANSTÄNDE

| | | |
|---|---|---|
| 10 | | |
| 09 | | |
| 08 | | |
| 07 | | |
| 06 | | |
| 05 | | |
| 04 | | |
| 03 | | |
| 02 | | |
| 01 | 05.10.21 | Ausschreibungsgrundlage Fluchtbalkone |
| 00 | 06.06.21 | Planerstellung als Ausschreibungsgrundlage |

| Index | Datum | Änderungen | gez. |
|---|---|---|---|

Diese Zeichnung und deren digitale Grundlage sind urheberrechtlich geschützt. Ihre Vervielfältigung, Weitergabe oder Verwertung ist Dritte sowie die Verwertung durch eine Universitätsstelle ist untersagt und gemäß § 106 UrhG und § 97 UrhG strafbar.

**Arbeitsstand 29.10.2021**

Projekt / Objekt
## Grund- und Mittelschule St. Georg in Bad Aibling

Sonnenstraße 36 · 83043 Bad Aibling

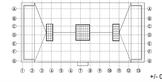

+/- 0,00 = +479,90m ü. NN

Bauherr
**Stadt Bad Aibling**

vert. durch den 1. Bürgermeister
Herrn Stephan Schlier
Am Kurfeuer 4, 83043 Bad Aibling

| | |
|---|---|
| Planungsstufe / Leistungsphase | Ausschreibungsplanung |
| Planbezeichnung | Grundriss<br>1. Obergeschoss<br>Schule |
| Plannummer / Index | A02-E1A-0v01 |

| | |
|---|---|
| Bauteil / Bauabschnitt | A / Schule |
| Status | Vorabzug |
| Gezeichnet | Geprüft |
| Maßstab | 1 : 50 |
| Erstellungsdatum | 06.10.2021 |
| Index | 00 |
| Dateiname | 1920v490 |