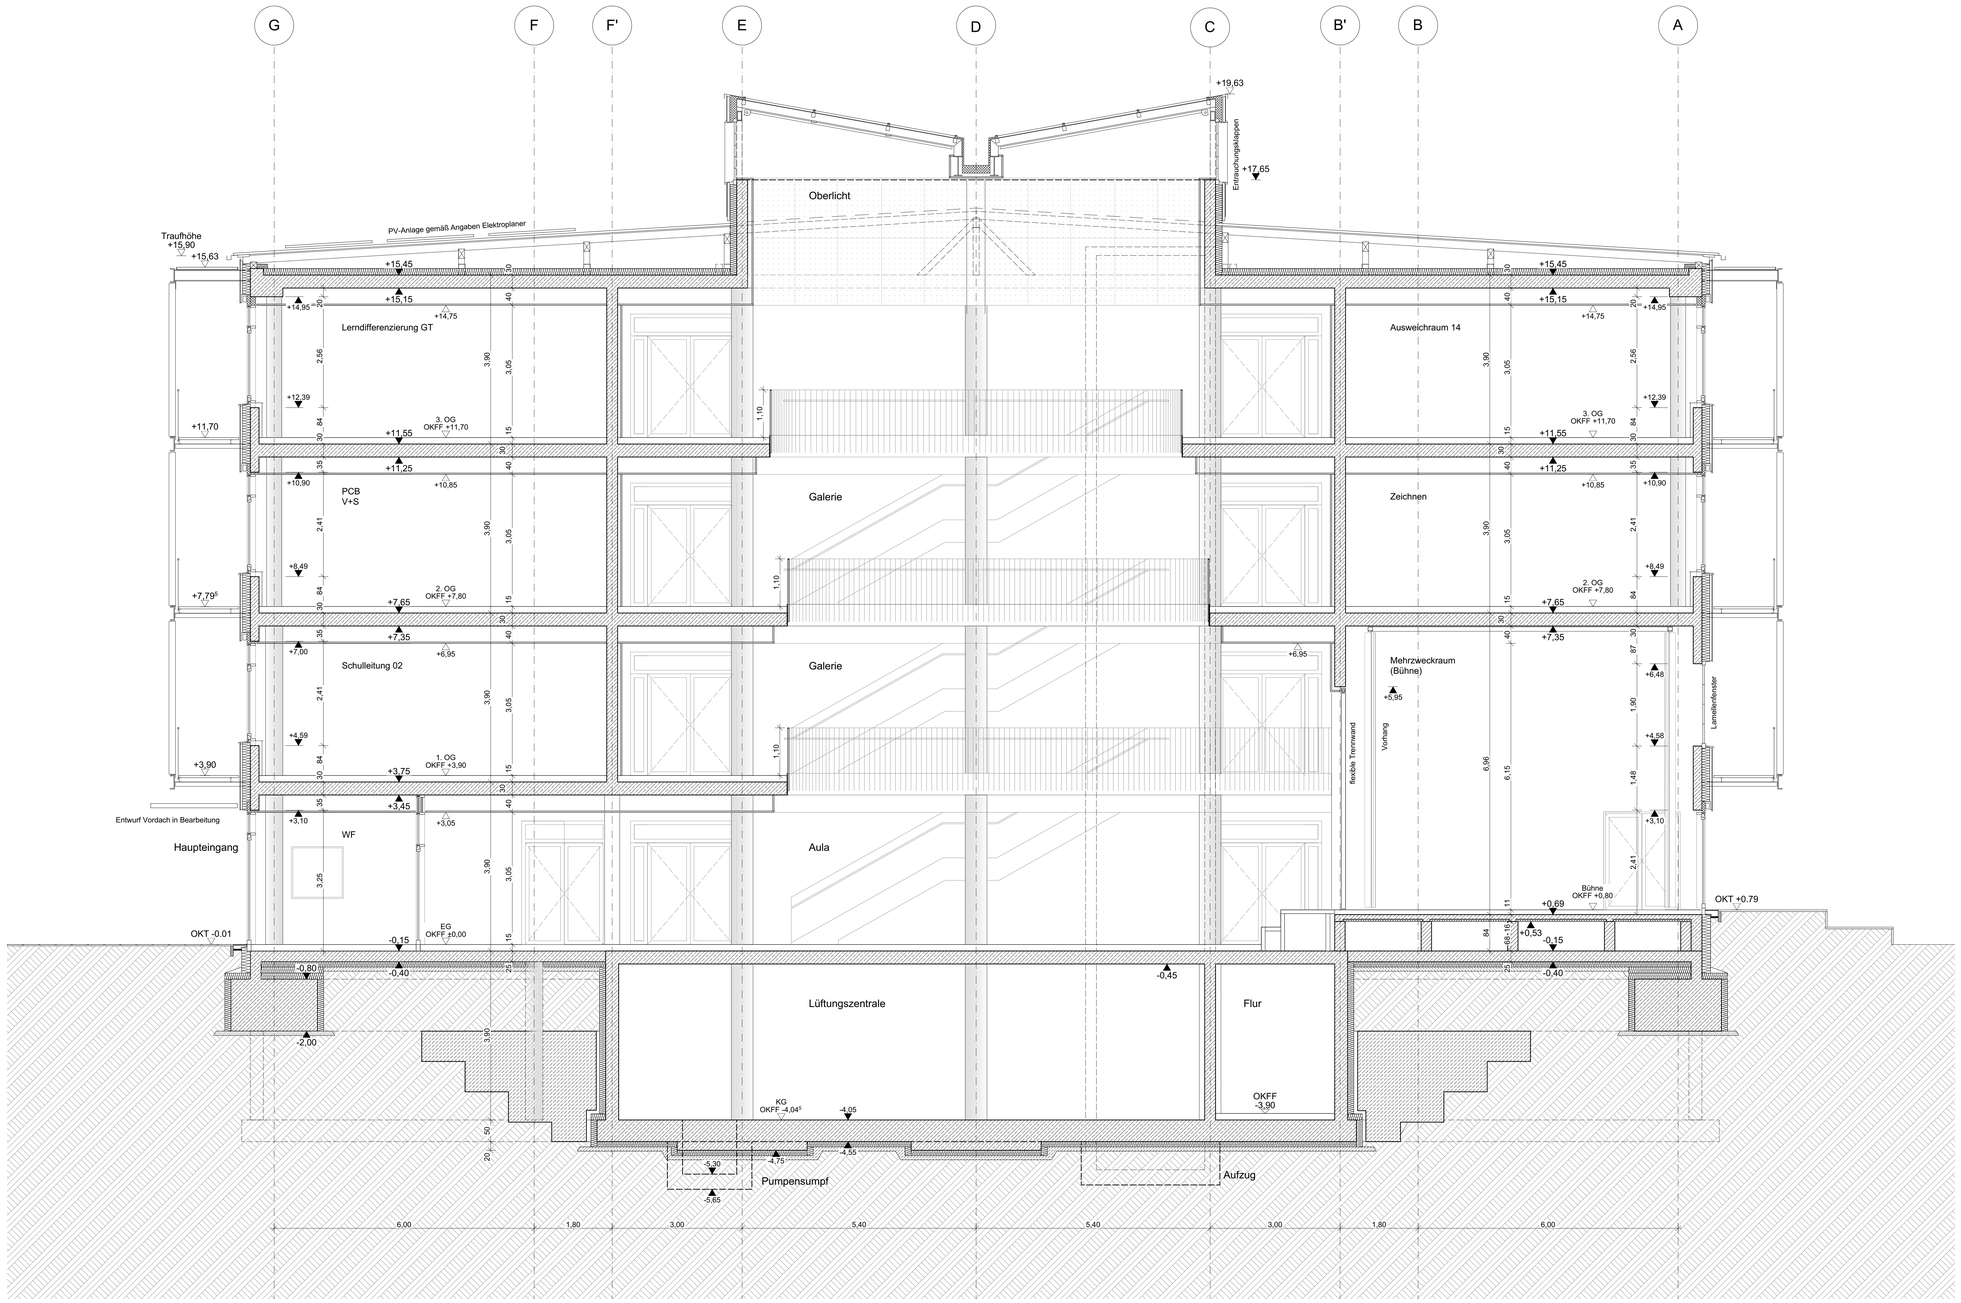

LEGENDE

F30	feuerhemmendes Bauteil
F60	hochfeuerhemmendes Bauteil
F90	feuerbeständiges Bauteil
BW	Brandwand
Bauart BW	feuerbeständige Wand in Brandwandqualität
fb	feuerbeständig
RS	Rauchschutztür / -tor (DIN 18095)
VD	vollwandige, dichtschließende Tür
VDS	vollwandige, dichtschließende Tür, selbstschließend
T30	feuerhemmende Tür / Tor (DIN 4102, Teil 5)
T30 RS	feuerhemmende Rauchschutztür / -tor
T90	feuerbeständige Tür / Tor (DIN 4102, Teil 5)
T90 RS	feuerbeständige Rauchschutztür / -tor
NA	Notausgang
Li	Lichter Durchgang
42dB	schalldämmendes Bauteil, erf. Schalldämmmaß R´w
BRH	Brüstungshöhe Roh über OKFF
OK	Oberkante
UK	Unterkante
VK	Vorderkante
BP	Bodenplatte
RD	Rohdecke
FD	Fertigdecke
RF	Rohfußboden
FF	Fertigfußboden

Motor f. Sonnenschutz
M: Markise R: Raffstore

		Estrich
	STB	Stahlbeton
		Stahlbetonfertigteil
	MW	Mauerwerk
	GK	Gipskarton-Ständerwand

Raumstempel:

		Raumname
		Raumnummer Planung
NRF	75,29 m2	Nettoraumfläche
Soll	73,00 m2	Soll-Grundfläche
F	TEP	Fussbodenbelebung
W	SPA	Wandbekleidung
D	GKA	Deckenbekleidung
UKRD ▲	+7,710 m	UK Rohdecke
UKFD △	+7,710 m	UK Fertigdecke
OKFB ▽	+4,500 m	OK Fertigfussboden
OKRB ▼	+4,350 m	OK Rohfussboden

Durchbruchsangaben sind in cm angegeben

	BD 30/15	Bodendurchbruch B/L
	BS 30/15/5	Bodenschlitz B/L/H
	DD 30/15	Deckendurchbruch B/L
	DS 30/15/5	Deckenschlitz B/L/H
	WD 30/15	Wanddurchbruch B/H
UK +2,50	UK über ±0,00	
	FR Ø 45	Futterrohr Durchmesser
RA +2,50		Rohrachse über ±0,00
	WS 30/15/5	Wandschlitz B/L/T
UK +2,50	UK über ±0,00	

	HK	Heizkörper
	E-UV	Elektrounterverteilung
	SK	Sockelkanal Elektro
	RR	Regenfallrohr
	BE	Fußbodeneinlauf
	DE	Dacheinlauf
	tr.Stg.	trockene Steigleitung
	AE	Attikaentwässerung
	NÜ	Notüberlauf
	E	Elektro
	S	Sanitär
	L	Lüftung
	H	Heizung
	UZ	Unterzug
	ÜZ	Überzug

	Grundstücksgrenze
	hinter/ über Schnittebene
	vor Schnittebene/ verdeckt
	Brandwand
T.0.02.01	Türnr. (siehe Türliste)

Höhenangaben:

OKG Oberkante Gelände

OKFF ±0,00	OKFF über ±0,00	±0,00	UKRD über ±0,00
OKRF ±0,00	OKRF über ±0,00	±0,00	UKFD über ±0,00
UKFD ±0,00	UKFD über ±0,00	±0,00	OKFF über ±0,00
UKRD ±0,00	UKRD über ±0,00	±0,00	OKRF über ±0,00
OKR ±0,00			
UKR ±0,00			

Unterzüge: Unterzug UZ a/b

Brüstungen: BRH= a; OK Brüstung Roh; OK Fertigboden

Innentüren: UK Sturz Roh; OK Fertigboden; Öffnungsbreiten für Zargen: Trockenbau sind 1 cm größer als im Plan angegeben herzustellen!

Außentüren: UK Sturz Roh; OK Rohboden

BE 01	STB Betonqualität SB 2/3	GK	GK harte Beplankung
BE 02	STB mit Beschichtung	AP	Akustikwandpaneel
PU	Innenputz mit Beschichtung	WP	Wandpaneel
L	Lackbeschichtung	B	beschichtet
F	Wandfliesen raumhoch	SP	gespachtelt und beschichtet
FH	Wandfliesen mit Höhe zu OKFF	GKA	GK Sturz akustik
FS	Fliesenspiegel	GKS	GK Sturz
GK	GK akustik	Est.	Estrichfuge

Verspr. RF: Versprung Rohfußboden
Verspr. RD: Versprung Rohdecke

Detailverweis Horizontalschnitt
Detailverweis Vertikalschnitt

BEMERKUNGEN

- Alle Maße sind vor Baubeginn eigenverantwortlich zu prüfen.
- Eventuelle Unstimmigkeiten sind sofort und rechtzeitig vor Erstellung mit der Objektüberwachung zu klären.
- Gilt nur in Verbindung mit den entsprechenden Schnitten, Ansichten und Detailplänen.
- Gilt nur in Verbindung mit den Plänen und Angaben der Tragwerksplanung und der Haustechnik.
- Schächte sind nur in Abstimmung mit der örtlichen Bauleitung zu schließen.
- Für nichttragende MW- Wände sind zu den Angaben der Planung die Angaben der Tragwerksplanung, DIN 1053-1, DORN- Merkblatt" Nichttragende innere Trennwände" zu beachten.
- Die Einbauteile von in WU- STB nachträglich eingebrachten Befestigungsmitteln darf die Hälfte der Bauteilhöhe nicht überschreiten.
- Die Einbauteile sind in Abstimmung mit dem Statiker zu positionieren.
- wenn nicht anders angegeben Anschluss GK-Wand an STB-Decke gleitend.
- Regeldetails sind je Plan ein Mal exemplarisch angezeigt.
- wenn nicht anders angegeben Vermaßung Estrichziele auf Achse.
- Ausbaumaße beziehen sich bei MW und StB auf den Rohbau.
- Lichte Raumhöhe bezieht sich auf die UKFD bzw. UK Deckensegel.

PLANSTÄNDE

10			
09			
08			
07			
06			
05			
04			
03			
02			
01	19.10.21	Oberlichter angepasst	sa
00	16.08.21	Planerstellung als Ausschreibungsgrundlage	jb

Arbeitsstand 29.10.2021

Index	Datum	Änderungen	gez.

Diese Zeichnung und deren digitale Grundlage sind urheberrechtlich geschützt. Ihre Vervielfältigung, Mitteilung oder Überlassung an Dritte sowie die Verwertung ohne unser Einverständnis ist untersagt und gemäß § 106 ff UrhG und § 18 UWG strafbar.

Bauvorhaben / Projekt:

Grund- und Mittelschule St. Georg in Bad Aibling

Sonnenstraße 36 - 83043 Bad Aibling

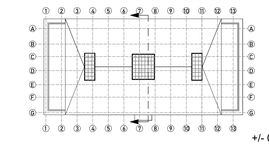

+/- 0,00 = +479,90m ü. NN

Bauherr:
Stadt Bad Aibling

vert. durch den 1. Bürgermeister
Herrn Stephan Schlier
Am Klafferer 4, 83043 Bad Aibling

Planungsstufe / Leistungsphase: Ausschreibungsplanung	Bauteil / Bauabschnitt: A / Schule
Planbezeichnung: Schnitt B-B Schulgebäude	Status: Vorabzug
	Gezeichnet: jb / Geprüft:
	Erstellungsdatum: 16.07.21 / Indexdatum: 14.10.2021
Plannummer / -code: **A03-XXA.04-6v01**	Maßstab: 1:50 / Blattgröße / Format: DIN A0