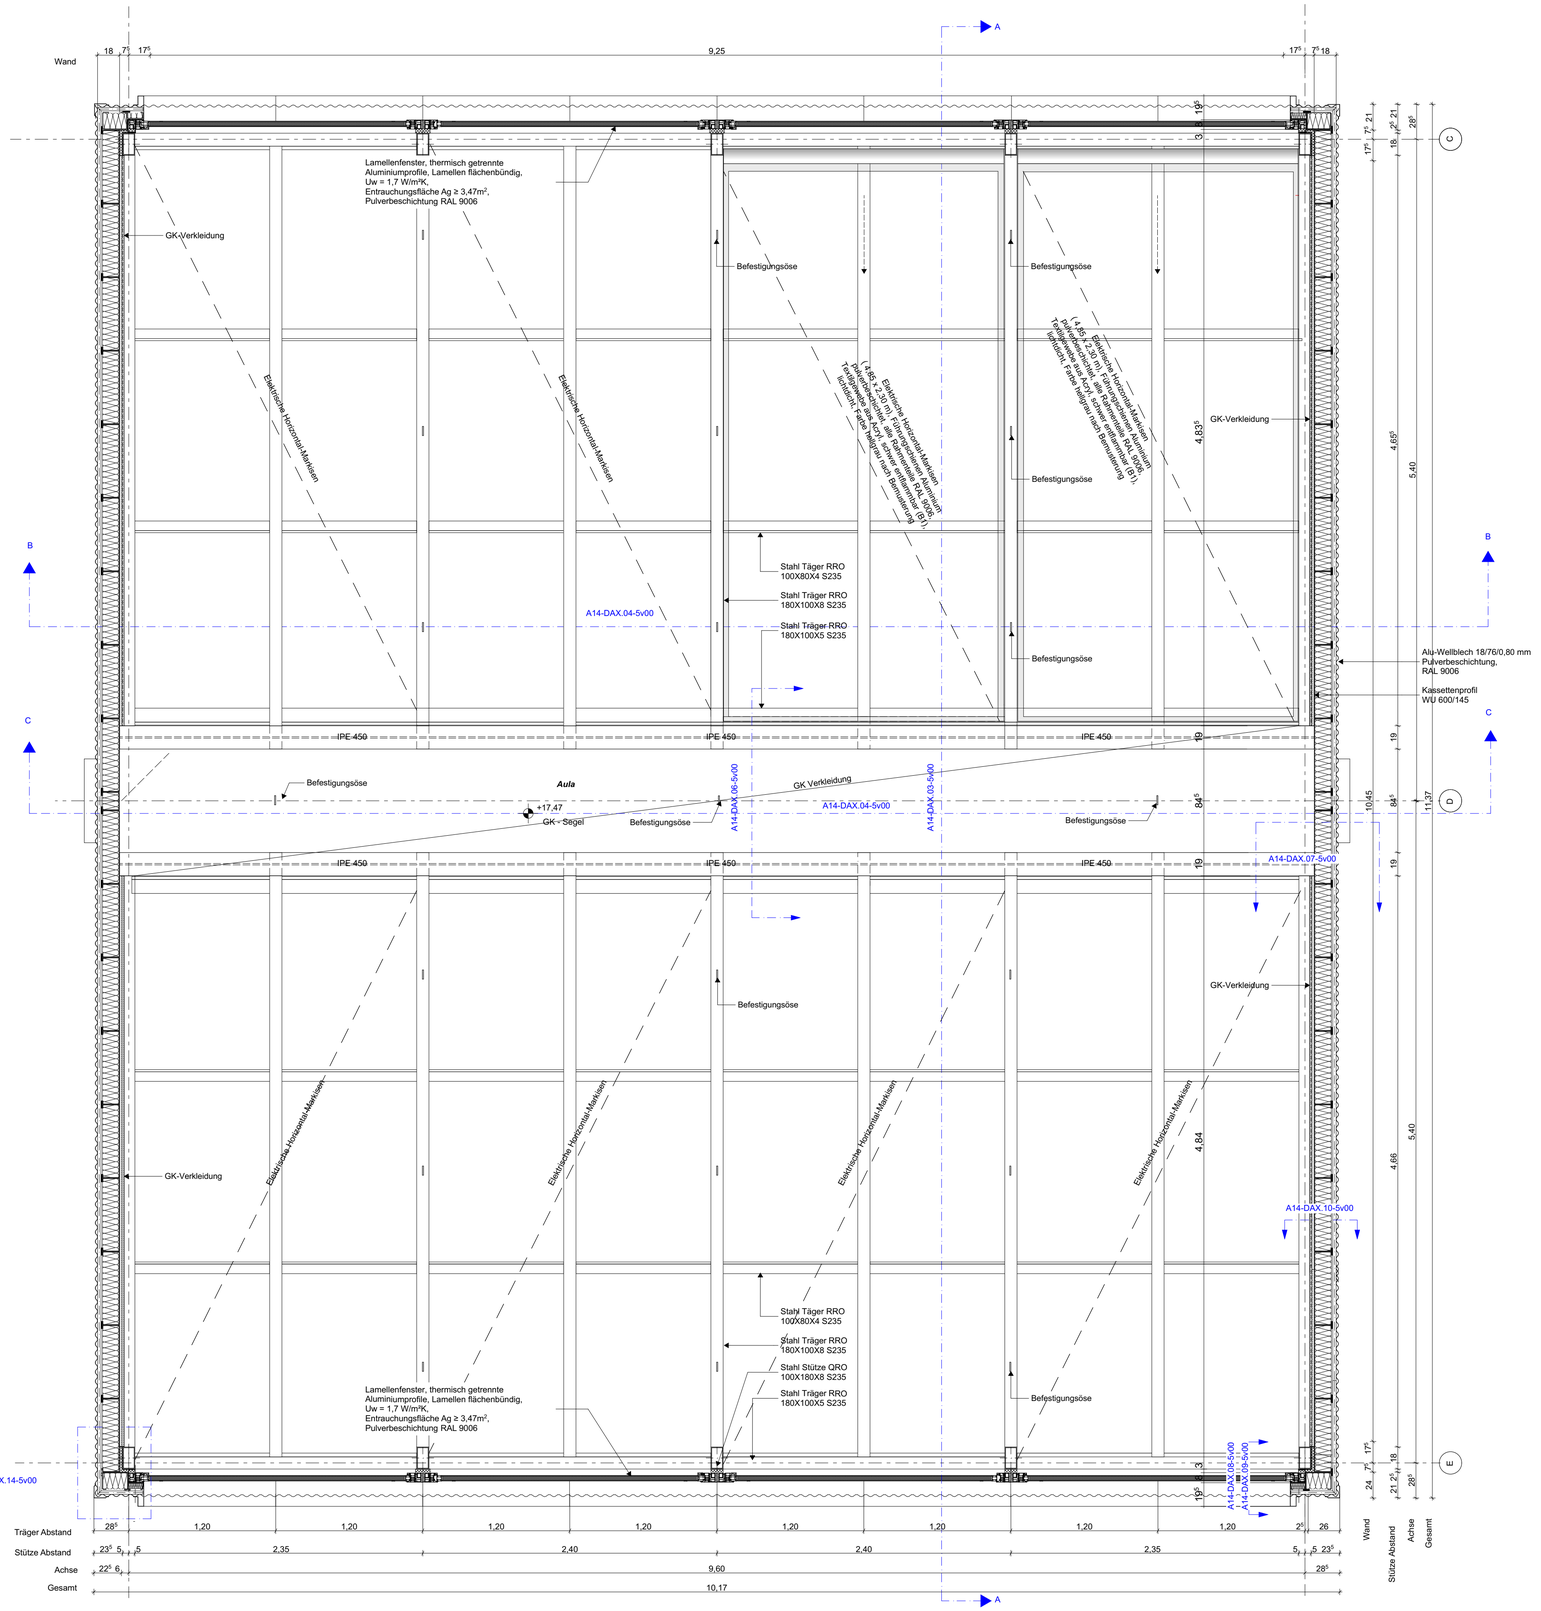

PLANSTÄNDE			
06			
05			
04			
03			
02			
01	07.02.2022	Planfreigaben	sa
00			
INDEX	DATUM	ÄNDERUNGEN	GEZ.

Diese Zeichnung und deren digitale Grundlage sind urheberrechtlich geschützt. Ihre Vervielfältigung, Mitteilung oder Überlassung an Dritte sowie die Verwertung ohne unser Einverständnis ist untersagt und gemäß § 106 ff UrhG und § 18 UWG strafbar.

BAUVORHABEN:

Grund- und Mittelschule St. Georg in Bad Aibling

Sonnenstraße 36 83043 Bad Aibling

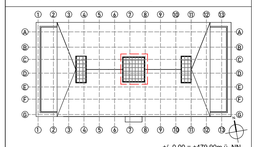

BAUHERR:

Stadt Bad Aibling

vertr. durch den 1. Bürgermeister
Herrn Stephan Schlier
Am Kaffeter 4, 83043 Bad Aibling

ARCHITEKT AUSFÜHRUNG:

PSP Weltner Louvieaux Architekten GmbH

Mehlerstraße 27, 10719 Berlin
Tel +49 30 - 23 06 43 - 0
gmk-ab@psp-wl.de

PLANUNGSSTUFE:

Ausführungsplanung

PLANTITEL:

-Oberlicht-Aula-Untersicht

STATUS	DATUM	GEZEICHNET:	ERSTELLDATUM:
Freigabe		sa	07.02.2022
PLAN NR.:		MASSSTAB:	BLATTGRÖSSE:
A14-DAX.01-5f01		1:25	DIN A1